




isèrehabitat
PROMOTEUR DE VOS SOLUTIONS .coop

Nom de l'opération
Adresse de l'opération

Plan de localisation

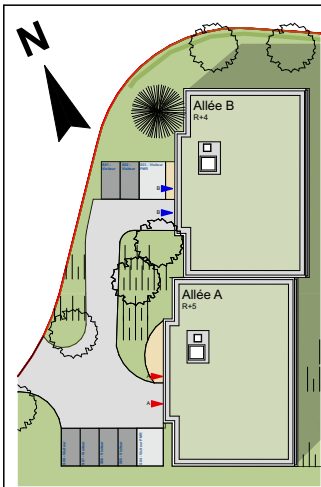

Plan de masse

Echelle 1:250



NOTA : Les surfaces indiquées et les côtes sont approximatives, elles peuvent varier de plus ou moins 5%. Des modifications sont susceptibles d'être apportées à ce plan en fonction des nécessités techniques de la réalisation tant en ce qui concerne les dimensions libres que les équipements. Les retombées, soffites, faux-plafonds, canalisations, radiateurs peuvent ne pas être systématiquement représentés. Les éléments d'équipements et de plantations sont donnés à titre indicatif (lave-linge...) et ne sont pas fournis. La surface et configuration précise des lots seront établis ultérieurement. Les surfaces de rangement sont comprises dans les surfaces des pièces correspondantes. Perspectives non contractuelles.

PLAN DE PRÉCOMMERCIALISATION


Publié le : 15/05/2025

Indice : 1

Architecte
33 quai Riondet
38200 VIENNE
t : 04 74 78 48 00
atelier@adba.archi

atelier
devigne+bariat
architectes

a d b a

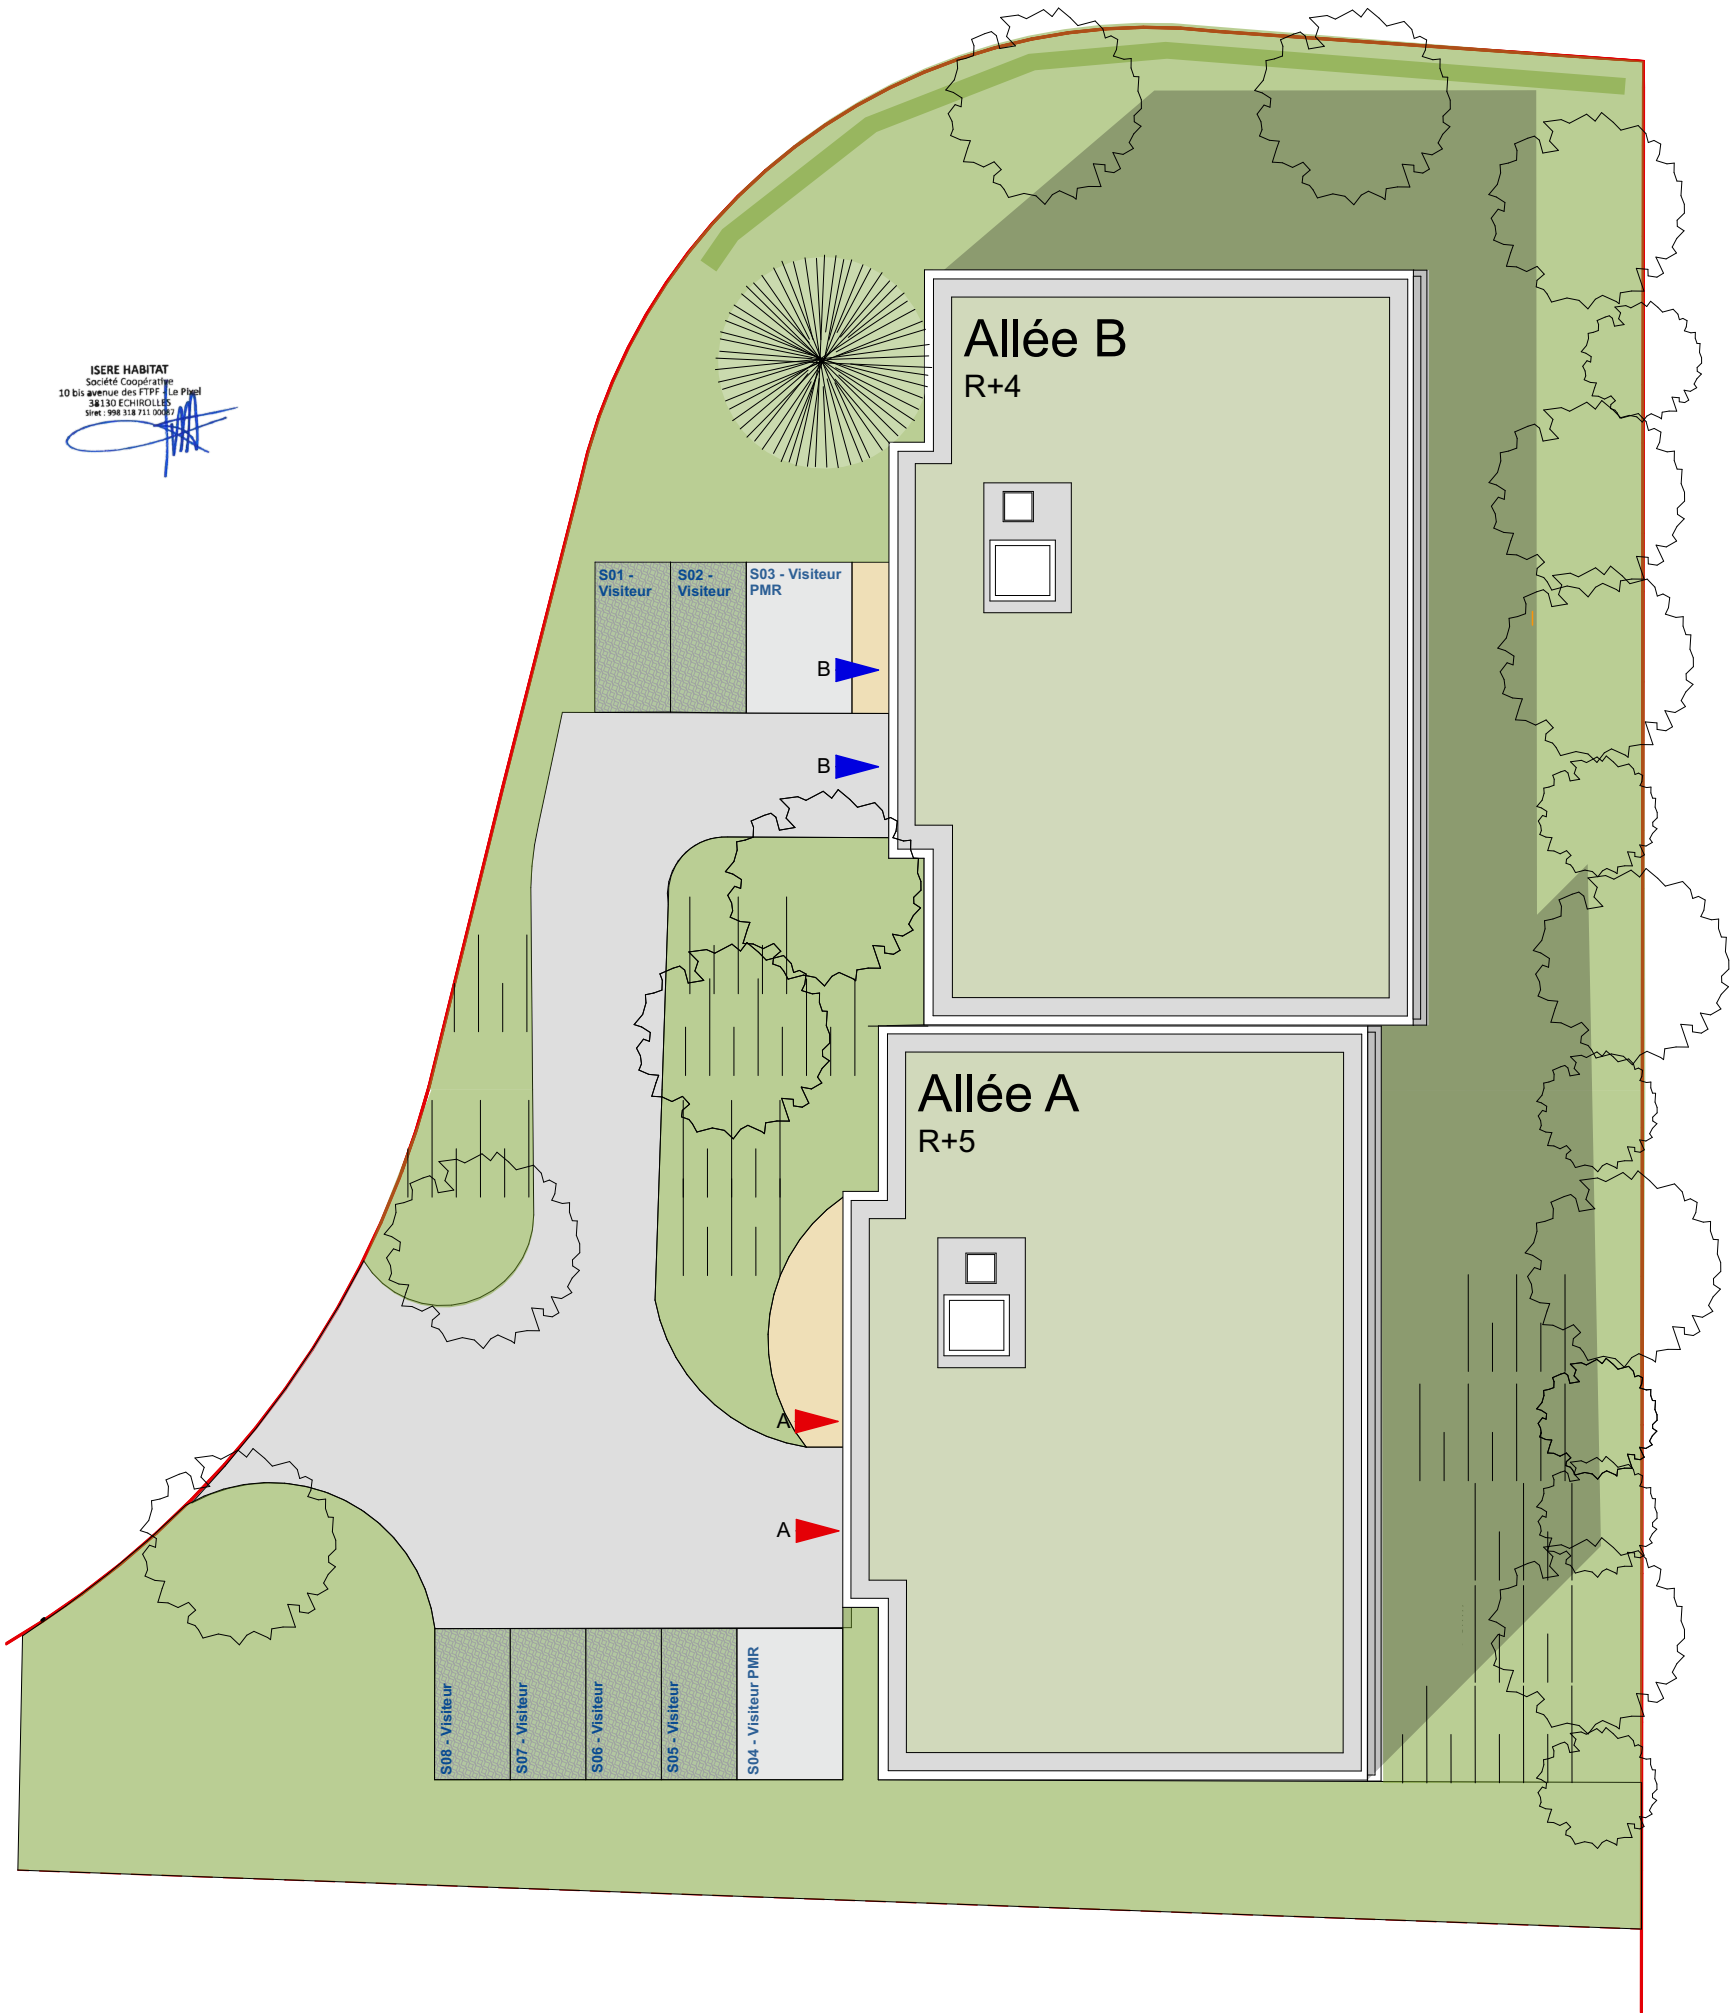

ISERE HABITAT
Société Coopérative
10 bis avenue des PTFP (La Pie)
38130 ECHIROLLES
Siret: 908 318 711 00007