


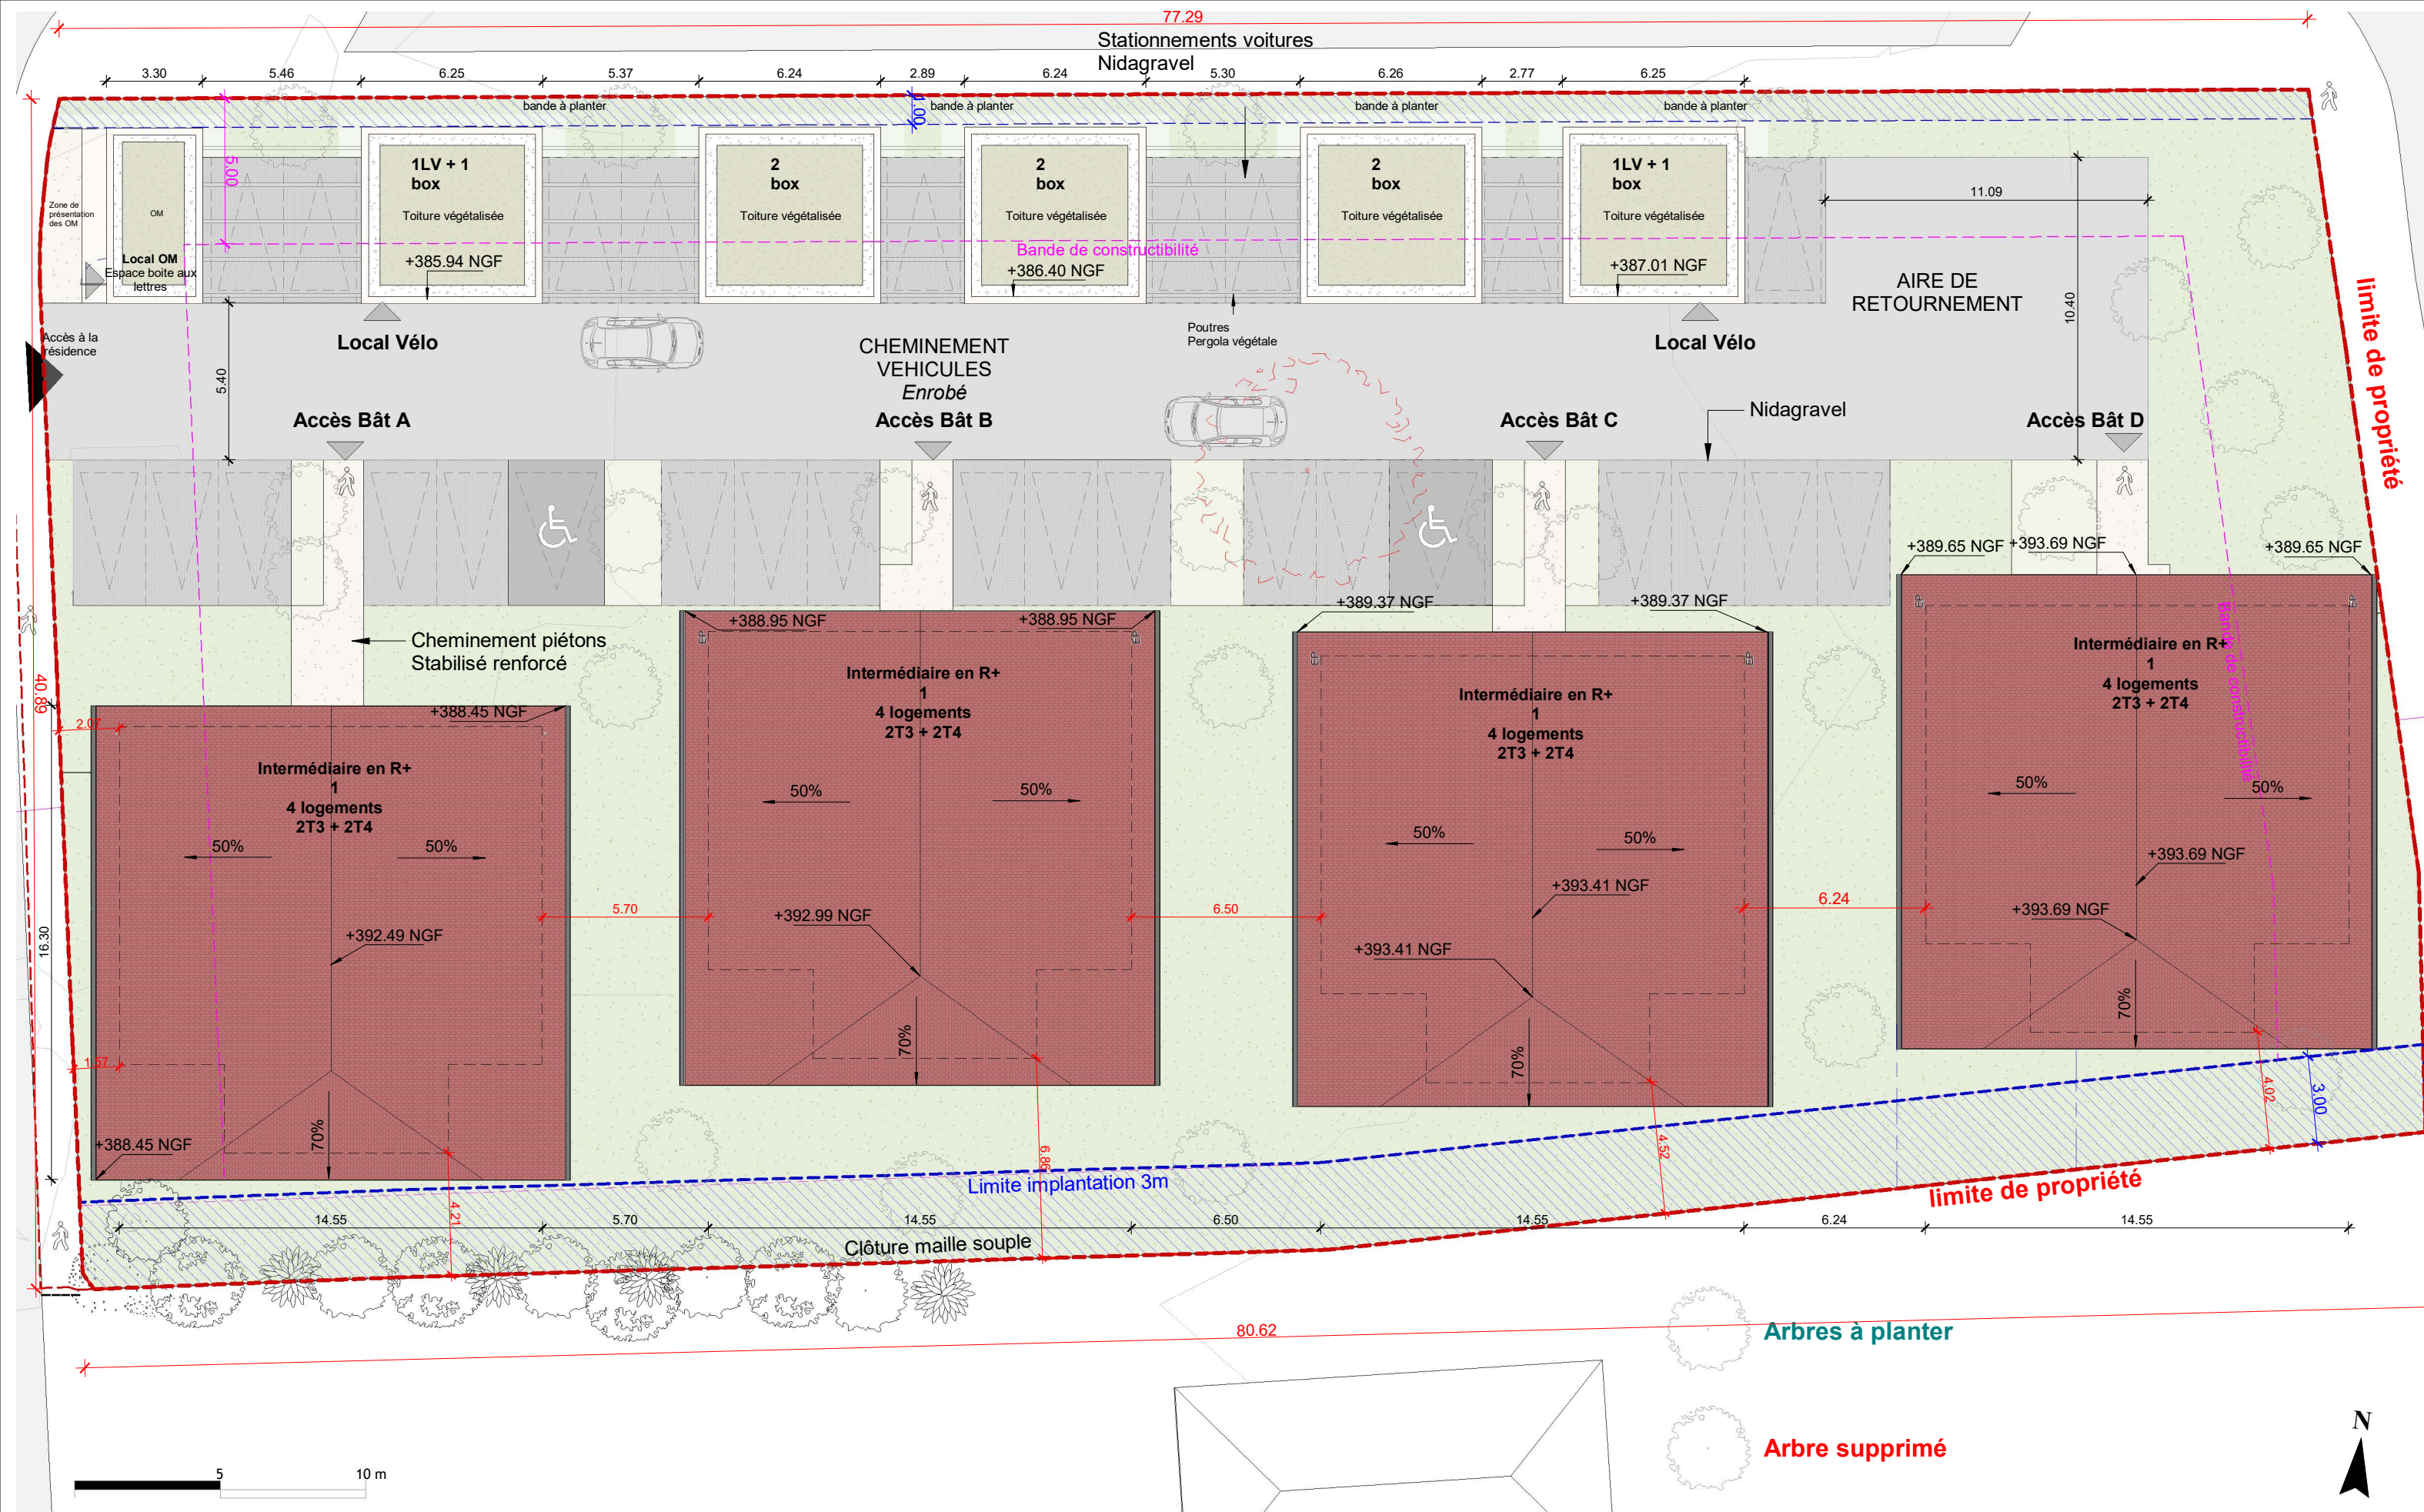

sens
architecture

ARCHITECTE
SENS ARCHITECTURE
52 Cours Jean Jaurès
38000 Grenoble
Tel. 04 76 17 10 66
contact@sens-architecture.com

MAÎTRE D'OUVRAGE
Isère Habitat
Pixel, 10 bis avenue des
FTPF
38 130 Echirolles

PROJET
ciel azur
Constructions de 16 logements aux Abrets en Dauphiné
Les présents plans ne sont pas des plans d'exécution et ne peuvent en aucun cas être directement utilisés pour réaliser la construction

SENS ARCHITECTURE
S. MARTEAU - G. DAVYD - D. NOBIL
Architectes D.P.L.G.
Inscrits à l'ordre des Architectes
17 rue Victor Hugo 38000 Grenoble
04 76 17 10 66
contact@sens-architecture.com
www.sens-architecture.com

ECHELLE
1 : 200

DATE
25/06/2025

DESSIN

Plan masse

Pièce modificative du PC380012310032

PC2.1
Mod.

