


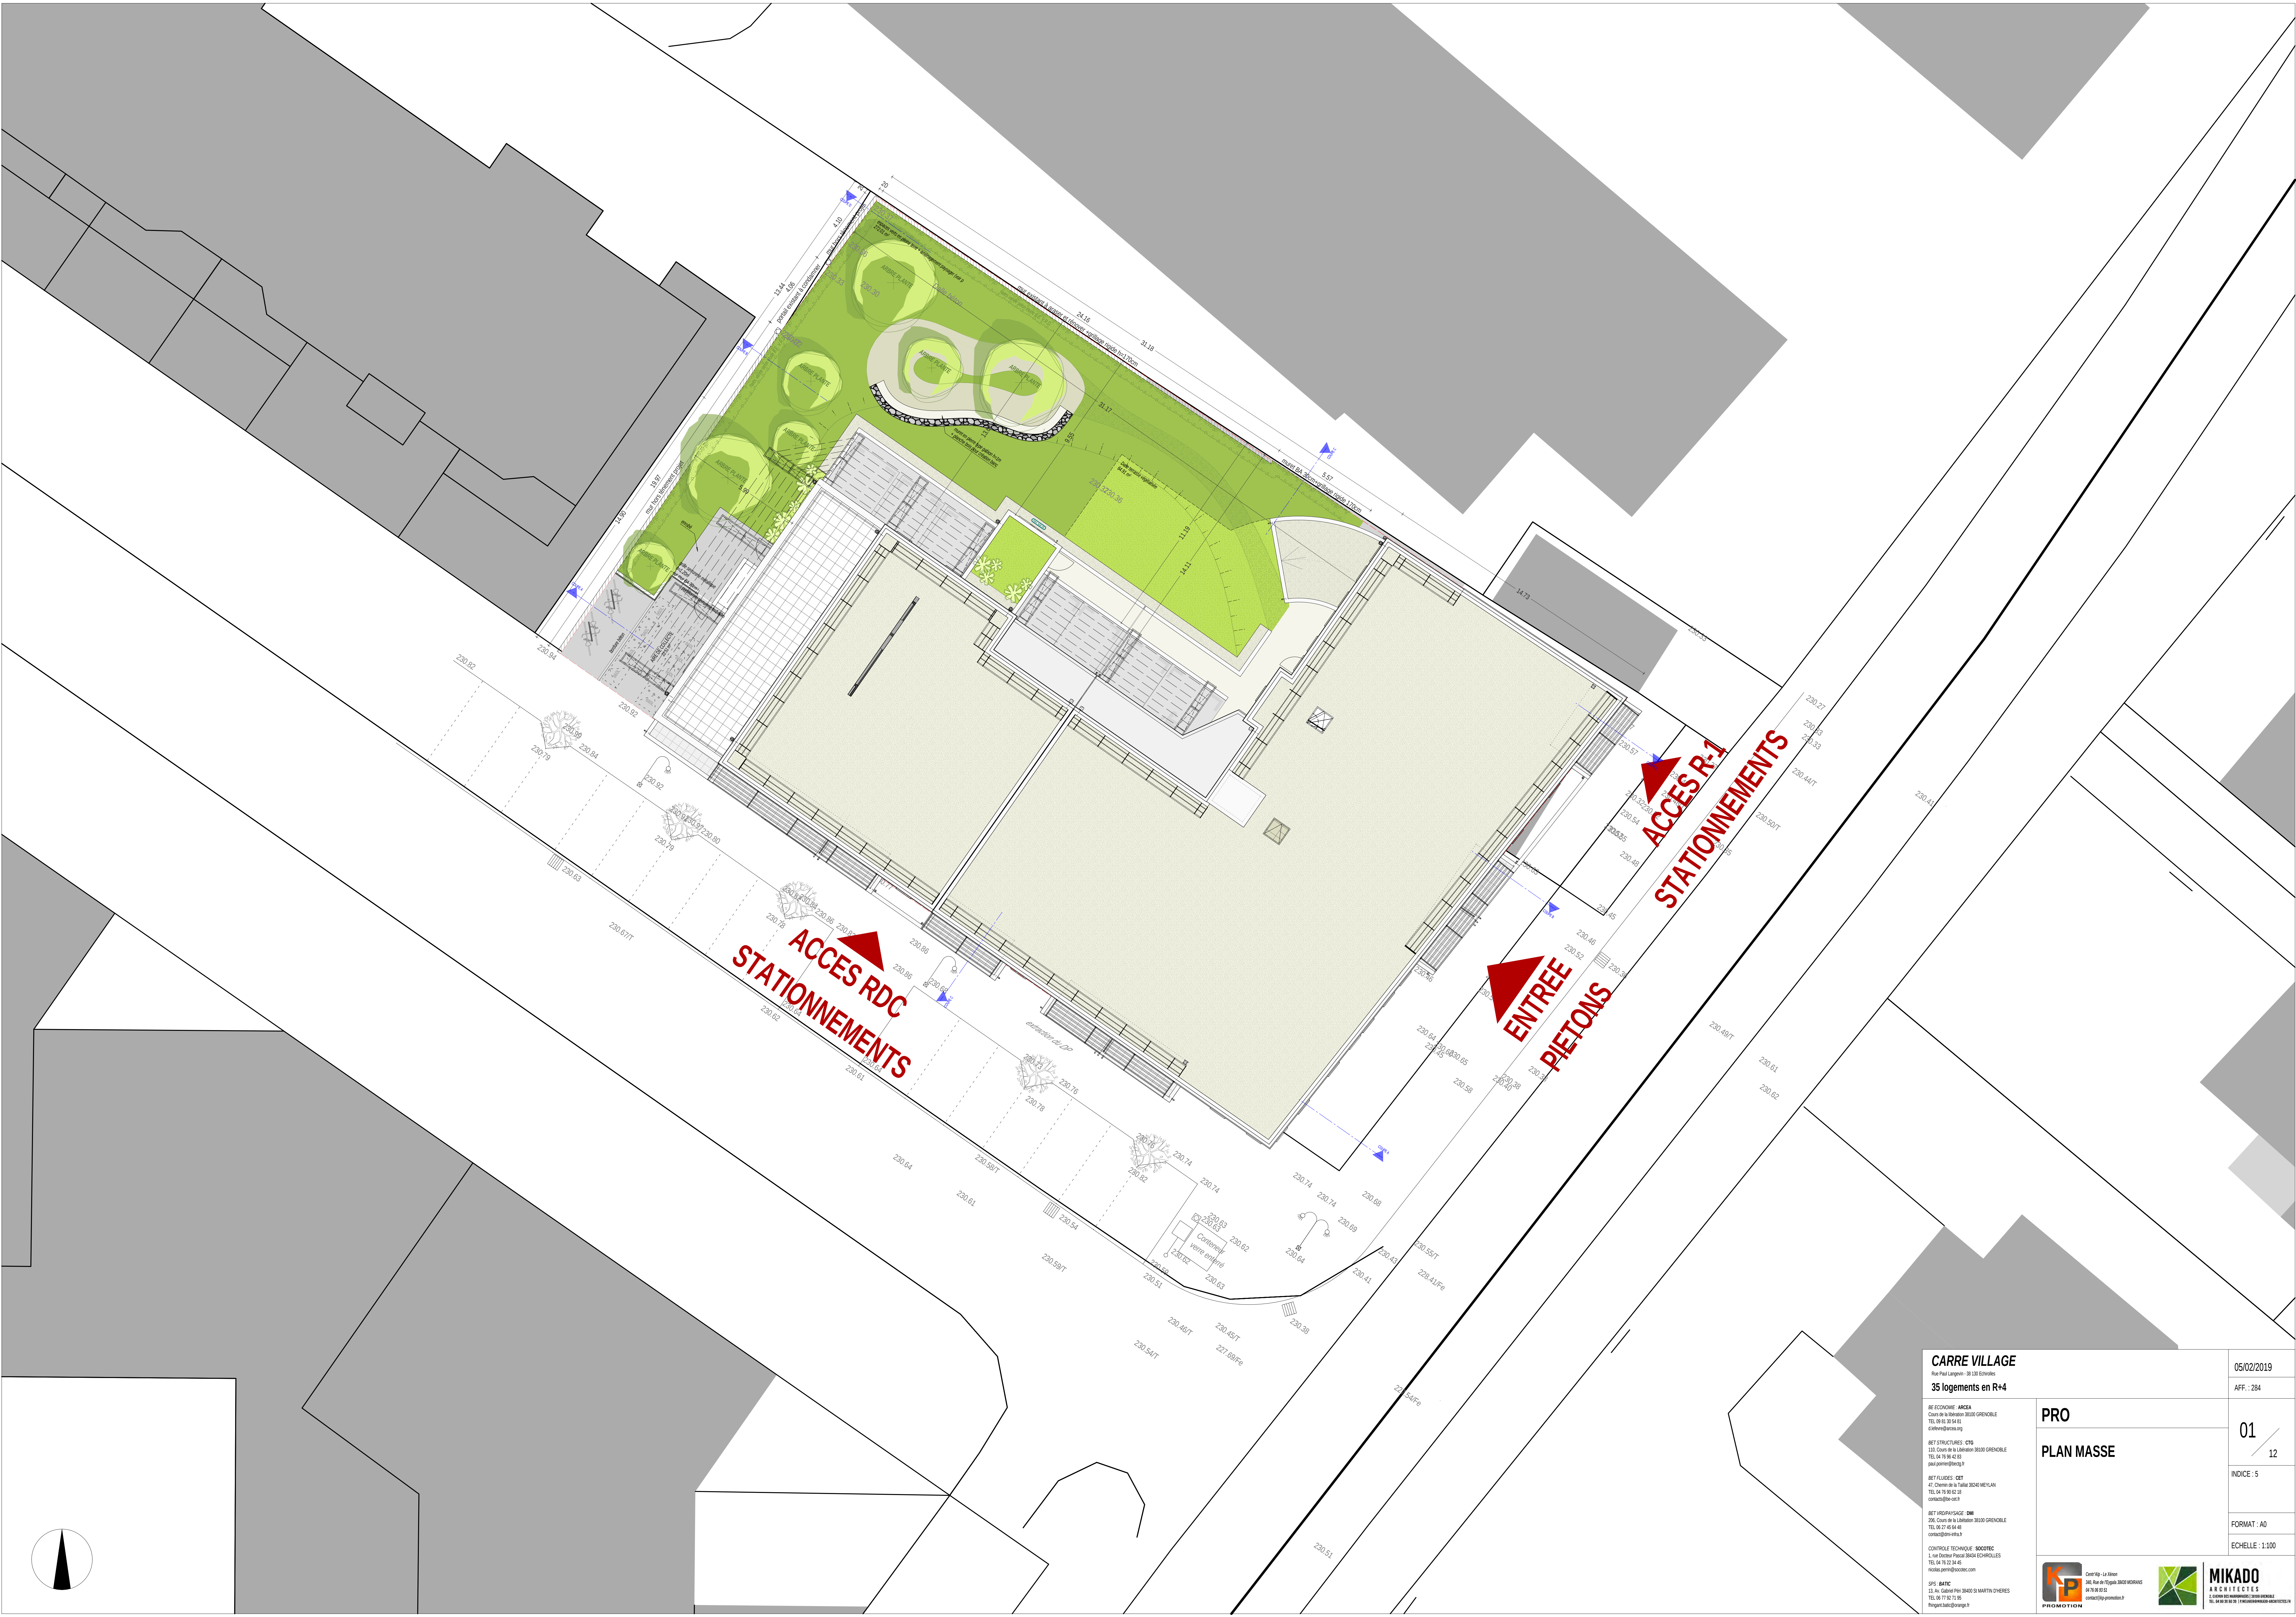

CARRE VILLAGE
Rue Paul Langevin - 38 120 Echirolles
35 logements en R+4

REF ECONOMIE : ARCEA
Cours de la Libération 38100 GRENOBLE
TEL 04 78 50 54 48
e.lafont@arcea.org

REF STRUCTURES : CTSD
110 Cours de la Libération 38100 GRENOBLE
TEL 04 78 50 42 00
jean.pierre@ctsd.fr

REF FLUIDES : CEF
41 Courmeille à Tignes 38240 MEYLAN
TEL 04 78 60 62 18
contact@cef.fr

REF VEGÉTALISATION : DM
300 Cours de la Libération 38100 GRENOBLE
TEL 04 78 50 54 48
contact@dm.fr

CONTRÔLE TECHNIQUE : SACOTEC
1 rue Docteur Pasteur 38400 ECHIROLLES
TEL 04 78 22 34 48
mickael.perron@sacotec.com

SPS : BATC
13 All. Gabriel Péri 38400 St MARTIN D'HERES
TEL 04 77 87 71 66
batc@batc-heres.fr

PRO
PLAN MASSE



Contrôle - La Motte
140 Rue du Pigeon 38100 GRENOBLE
04 78 68 68 62
contact@pro-promotion.fr



MIKADO
ARCHITECTES
10 Avenue de la République 38100 GRENOBLE
TEL 04 78 50 54 48 17 mikado@mikado-architectes.fr

05/02/2019

AFF : 284

01

12

INDICE : 5

FORMAT : A0

ECHELLE : 1:100