

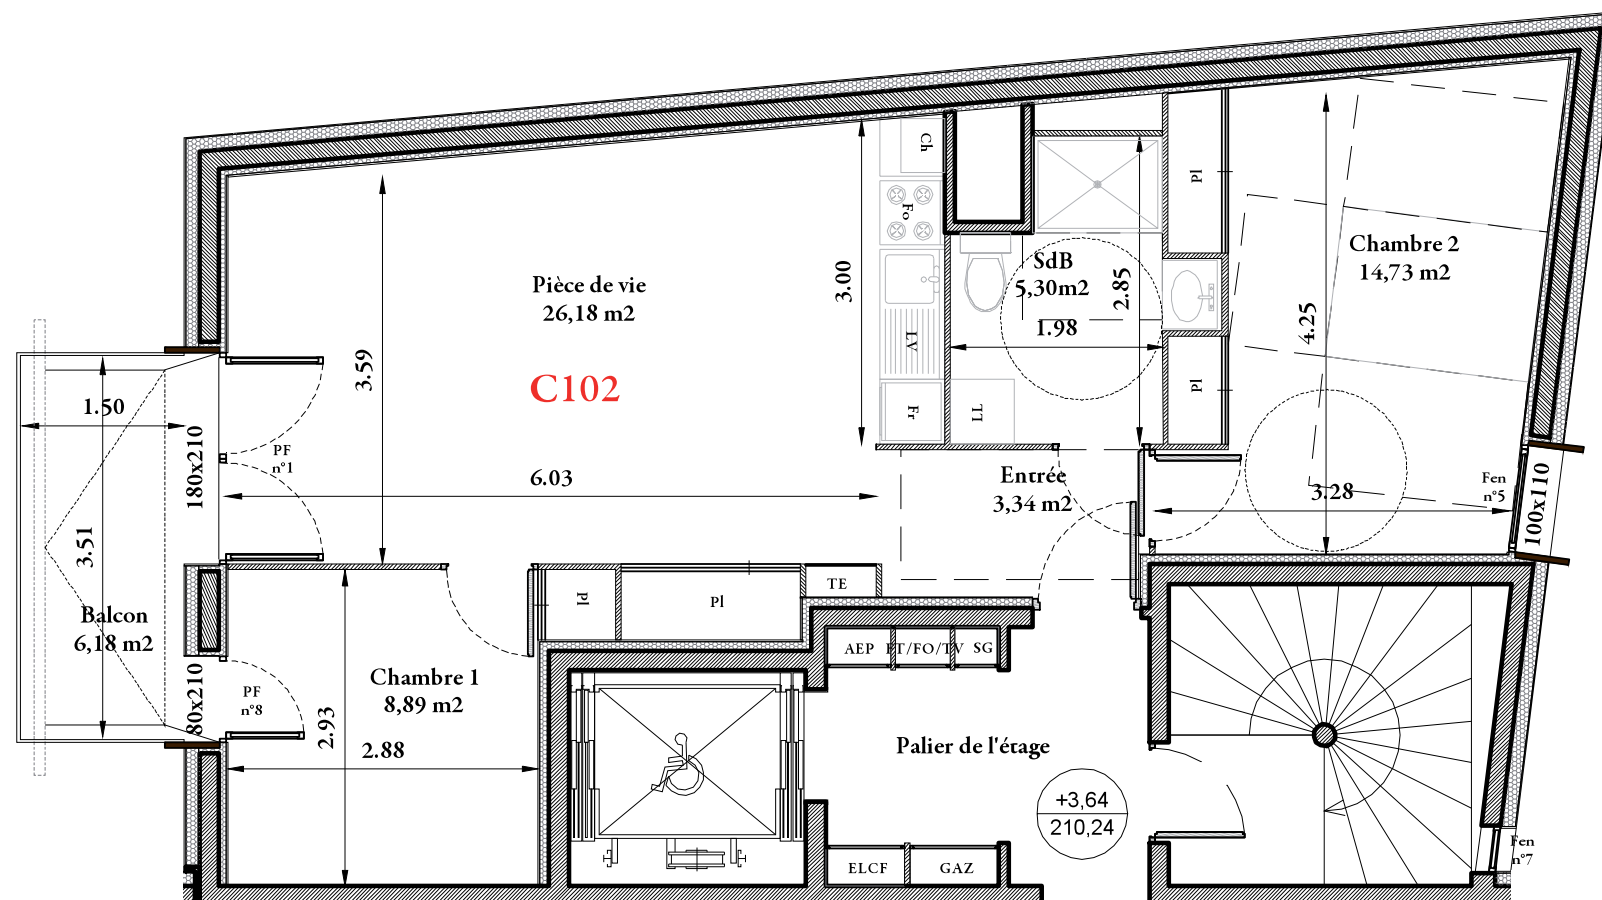


CHARL' & STONE


Rue Pierre Sémard - 38950 Saint Martin Le Vinoux

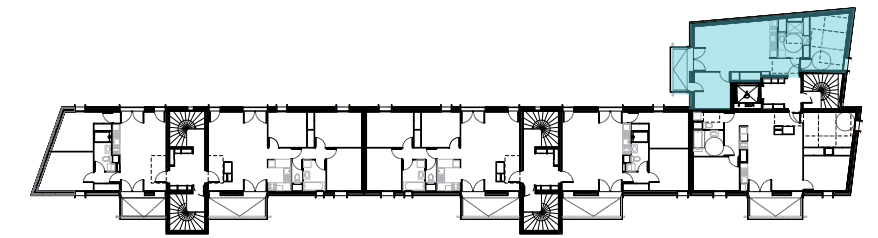

Adrien Félix-Faure
ARCHITECTE

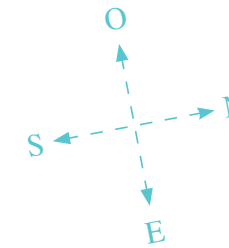

N°	Type	Niveau
C102	T3	R+1
Entrée		3,34 m ²
Pièce de vie		26,18 m ²
Chambre 1		8,89 m ²
Chambre 2		14,73 m ²
SdB		5,30 m ²
TOTAL		58,44 m²
Balcon		6,18 m ²

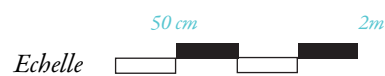

NOTA:

- Des modifications sont susceptibles d'être apportées à ce plan en fonction des nécessités techniques de la réalisation, tant en ce qui concerne les dimensions libres que l'équipement.
- Les surfaces indiquées et les cotations sont approximatives. Les retombées, soffites, faux-plafonds, canalisations, ainsi que l'emplacement des équipements sont figurés à titre indicatif.
- Les emplacements dévolus aux équipements ménagers et mobiliers sont représentés en correspondance avec les différents raccordements nécessaires en électricité et en eau. Aucun de ces éléments n'est fourni.

Pl	Placard	LL	Lave-linge
Fr	Frigo	TE	Tableau électrique
Fo	Four	PF	Porte-fenêtre
Ch	Chaudière	CF	Châssis fixe
LV	Lave-vaisselle	Fen	Fenêtre

Hauteur sous plafond sans mention particulière: 2,40 m