




isèrehabitat
PROMOTEUR DE VOS SOLUTIONS .COOP

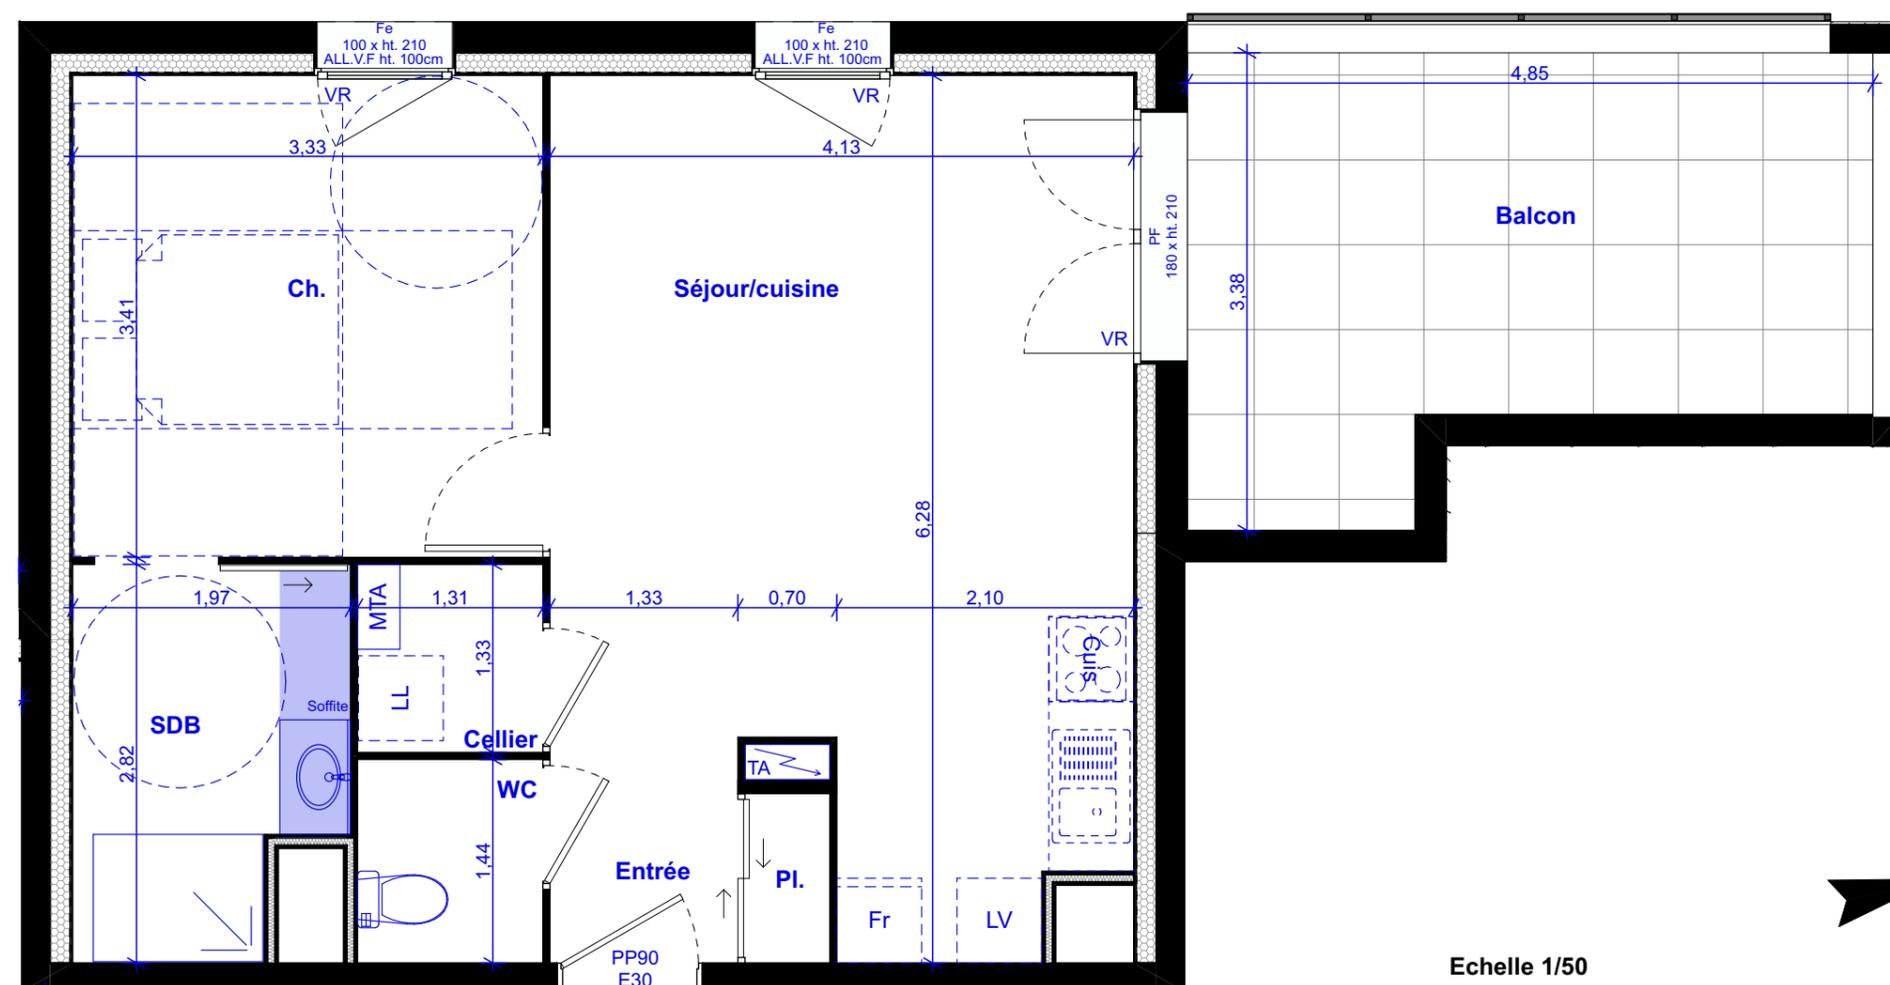

CYBÈLE
Avenue du Bourg
38790 CHARANTONNAY

Plan de localisation



N°	Étage	Type
204	Niv 2	T2

Tableau des surfaces habitables

Séjour / Cuisine	22,29 m ²
Ch.	11,34 m ²
SDB	4,99 m ²
WC	1,89 m ²
Cellier / Buanderie	1,74 m ²
Entrée + Pl.	2,85 m ²
Total des surfaces habitables	45,10 m²

Tableau des surfaces annexes

Balcon	13,73 m ²
--------	----------------------

Echelle 1/50



Légende

PI.	Placard	LL	Lave linge
TA	Tableau abonné	LV	Lave vaisselle
Fe	Fenêtre (1 ouvrant)	Fr	Réfrigérateur
ALL.V.F	Allège vitrée fixe	Cuis	Cuisson
PF	Porte fenêtre (double ouvrant)	MTA	Module thermique
VR	Volet roulant		Hauteur inférieure à 1,80m
	Hauteur sous poutre = 220cm		Soffite

NOTA : Les surfaces indiquées et les côtes sont approximatives, elles peuvent varier de plus ou moins 5%. Des modifications sont susceptibles d'être apportées à ce plan en fonction des nécessités techniques de la réalisation tant en ce qui concerne les dimensions libres que les équipements. Les retombées, soffites, faux-plafonds, canalisations, radiateurs peuvent ne pas être systématiquement représentés. Les éléments d'équipements et de plantations sont donnés à titre indicatif (lave-linge...) et ne sont pas fournis. La surface et configuration précise des lots seront établis ultérieurement. Les surfaces de rangement sont comprises dans les surfaces des pièces correspondantes. Perspectives non contractuelles.

ISÈRE HABITAT
Société Coopérative
10 bis avenue des FTFP - le Pixel
38130 ECHIROLLES
SIRET : 908 214 711 00079

PLAN DE VENTE 204

Publié le : 06/09/2023

Indice : 2

Architecte
33 quai Riondet
38200 VIENNE
t : 04 74 78 48 00
atelier@adba.archi

atelier
devigne+bariat
architectes

adba