

ISÈRE HABITAT
Société Coopérative
10 bis avenue des FTPF - le Pixel
38130 ECHIROLLES
SIRET : 908 514 711 00079



isèrehabitat
PROMOTEUR DE VOS SOLUTIONS .coop

CYBÈLE
Avenue du Bourg
38790 CHARANTONNAY

Plan de localisation



N°	Étage	Type
302	Niv 3	T5

Tableau des surfaces habitables

Séjour / Cuisine	37,91 m ²
Ch.1 + Pl.	13,08 m ²
Ch.2 + Pl.	12,73 m ²
Ch.3 + Pl.	12,02 m ²
Ch.4	9,49 m ²
SDB	5,56 m ²
WC	1,90 m ²
Cellier / Buanderie	4,84 m ²
Entrée + Pl. + Dgt.	12,17 m ²
Total des surfaces habitables	109,70 m²

Tableau des surfaces annexes

Terrasse Est	24 m ²
Balcon Ouest	10,71 m ²


PLAN DE VENTE 302

Publié le : 06/09/2023

Indice : 2

Architecte atelier devigne+bariat architectes
33 quai Riondet
38200 VIENNE
t : 04 74 78 48 00
atelier@adba.archi

adba

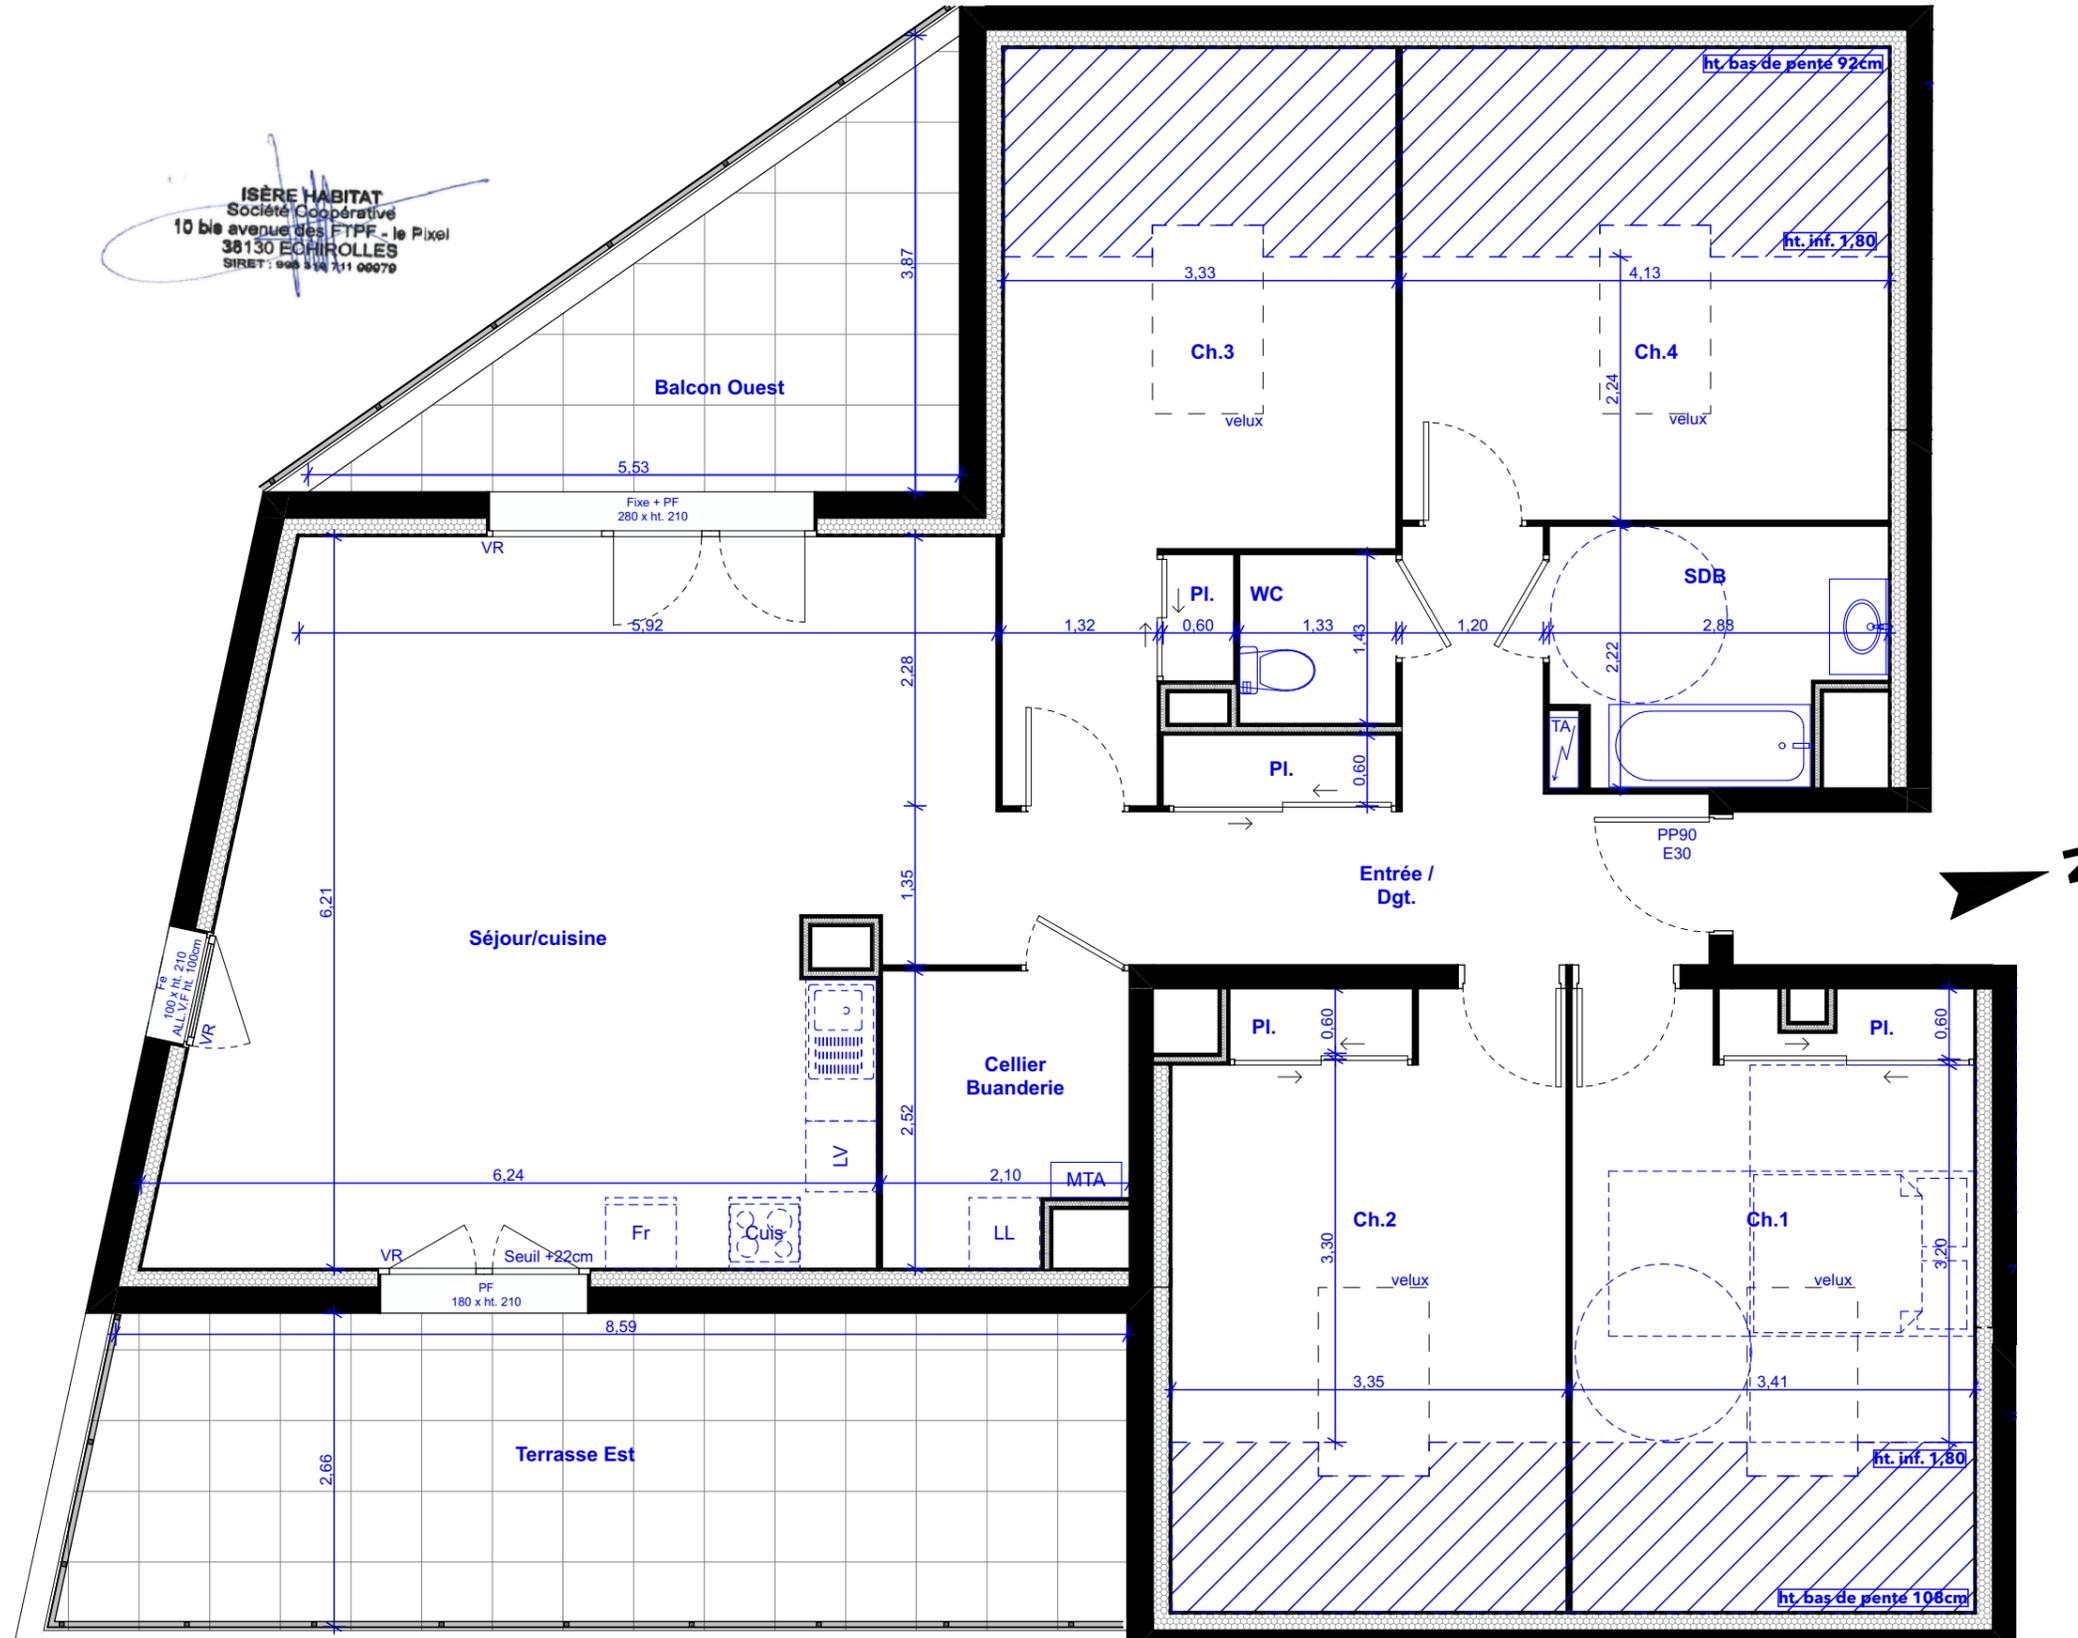

Légende

Pl.	Placard	VR	Volet roulant
TA	Tableau abonné	LV	Lave vaisselle
LL	Lave linge	Fr	Réfrigérateur
Fe	Fenêtre (1 ouvrant)	Cuis	Cuisson
PF	Porte fenêtre (Double ouvrant)	MTA	Module thermique
ALL.V.F	Allège vitrée fixe		Hauteur inférieure à 1,80m

NOTA : Les surfaces indiquées et les côtes sont approximatives, elles peuvent varier de plus ou moins 5%. Des modifications sont susceptibles d'être apportées à ce plan en fonction des nécessités techniques de la réalisation tant en ce qui concerne les dimensions libres que les équipements. Les retombées, soffites, faux-plafonds, canalisations, radiateurs peuvent ne pas être systématiquement représentés. Les éléments d'équipements et de plantations sont donnés à titre indicatif (lave-linge...) et ne sont pas fournis. La surface et configuration précise des lots seront établis ultérieurement. Les surfaces de rangement sont comprises dans les surfaces des pièces correspondantes. Perspectives non contractuelles.

Echelle 1/60

