

PLAN DE VENTE MARCHE

BAT.	ETAGE	N°	TYPE
A	RDC	A 05	T 3

LOCALISATION


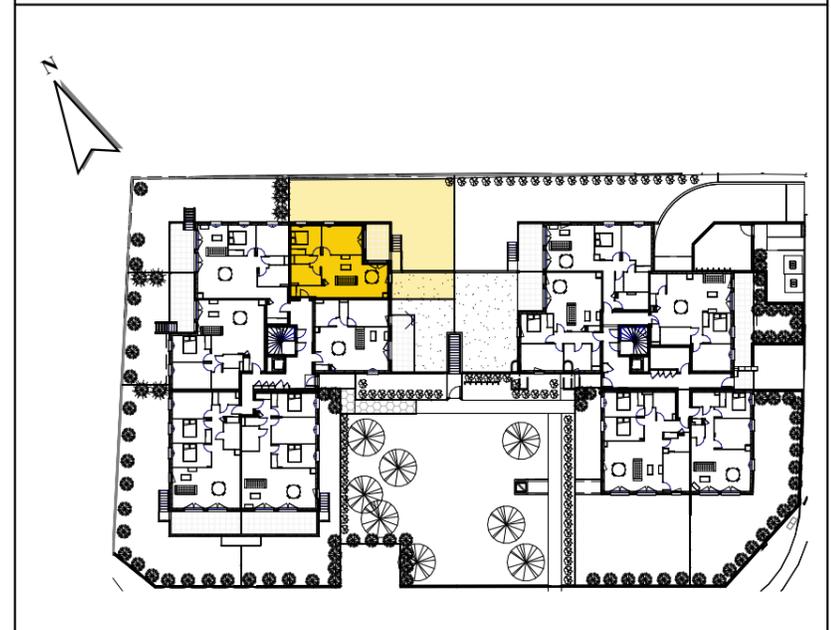


TABLEAU DES SURFACES

A05 - T3

Pièce de vie	29.04 m ²
Ch 2	13.67 m ²
Ch 1	10.33 m ²
Sde	6.74 m ²
Dgt	4.45 m ²
Wc	1.42 m ²
Dgt	1.57 m ²
TOTAL SHAB	67.22 m²

Jardin Privatif	114.42 m ²
Terrasse 1	11.07 m ²
Jardin	18.53 m ²
TOTAL SURFACE ANNEXE	144.03 m²

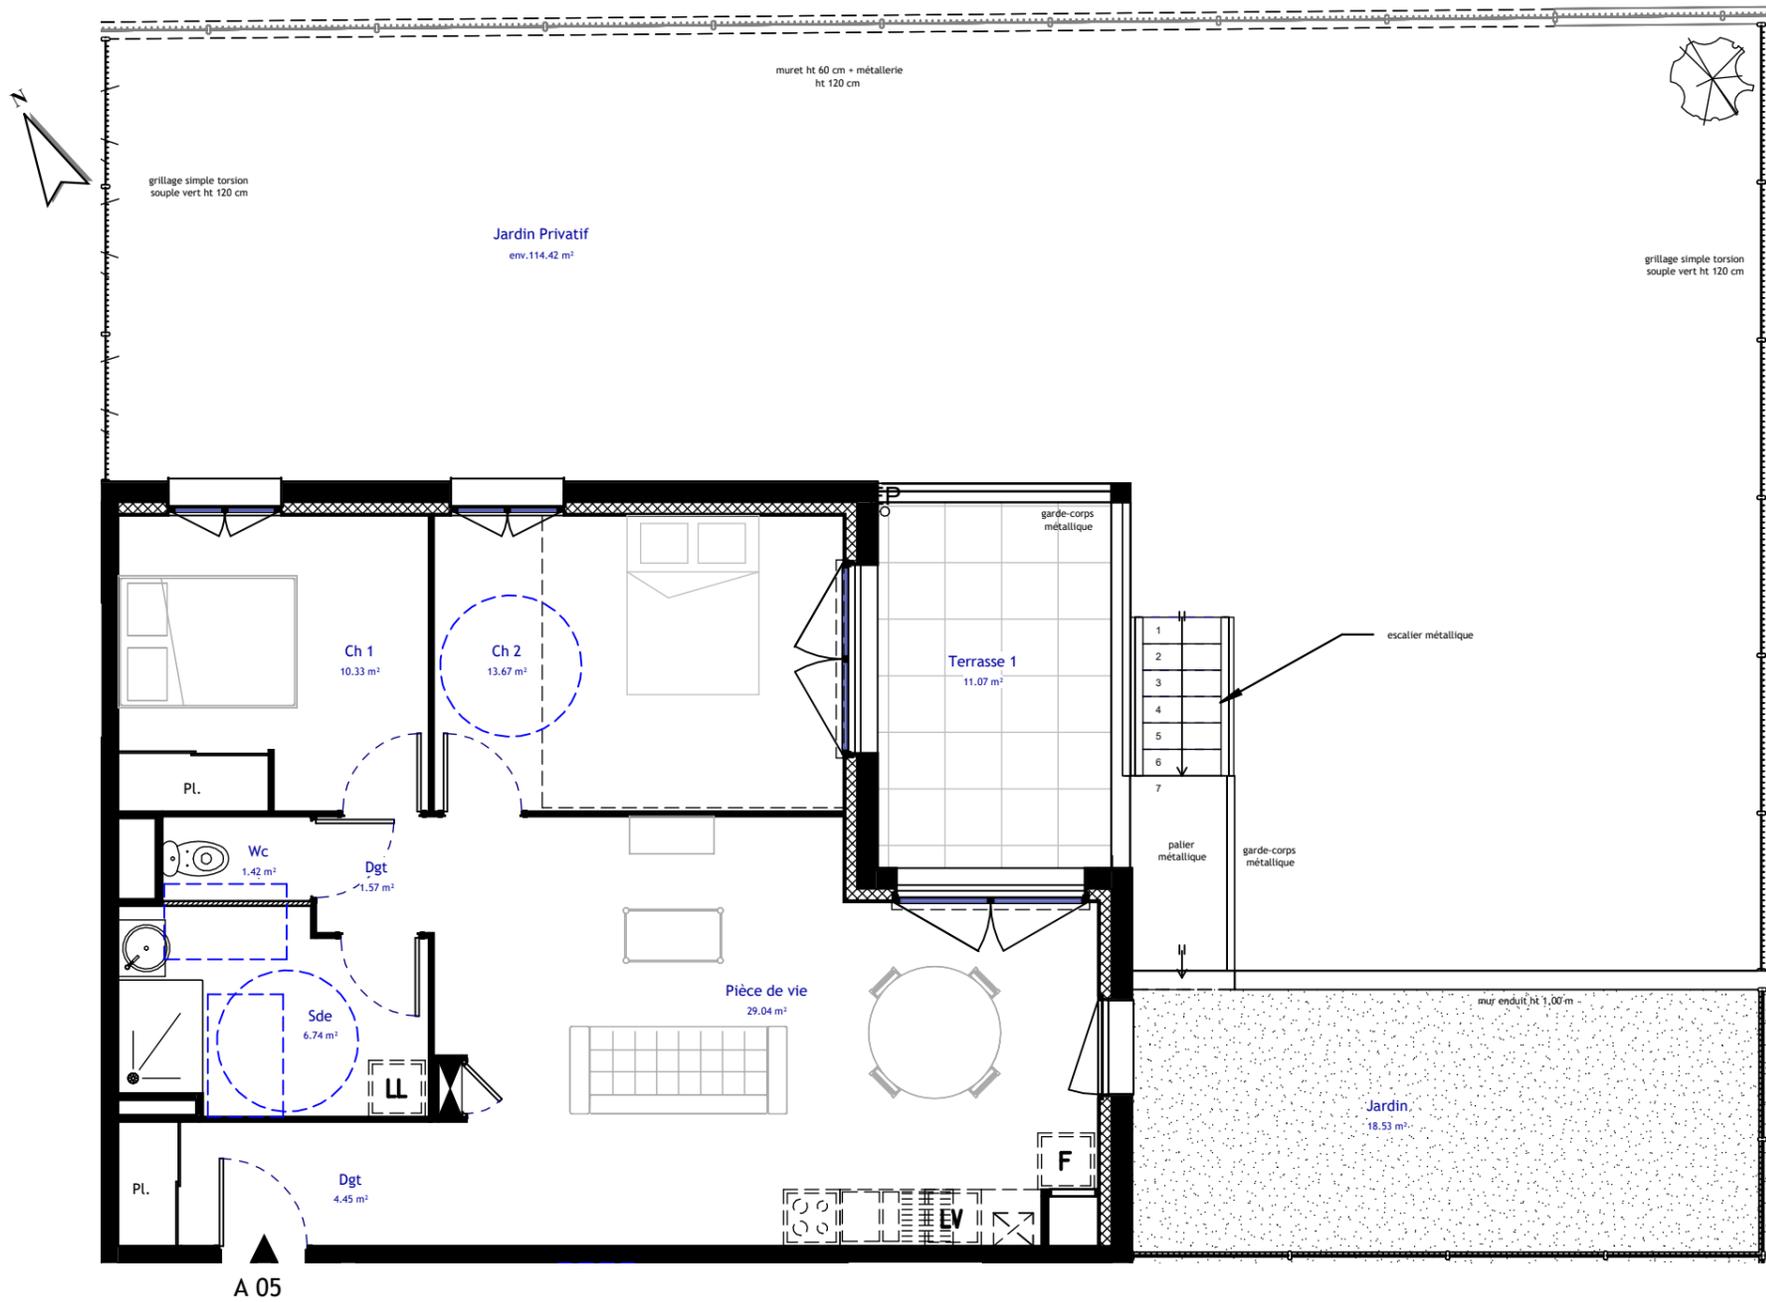


A 05

A05-PDVa
Ech : 1 : 75

PLAN DE VENTE

Les dimensions et surfaces peuvent subir des modifications suite à la mise au point des plans d'exécution.
Le mobilier est figuré à titre indicatif. Les retombées, soffites, faux plafonds et radiateurs ne sont pas indiqués.

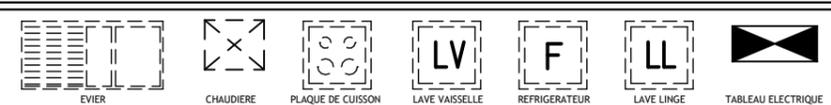

LEGENDE



B. A. RCHITECTURE
24 bis rue Etienne perrot
38780 PONT-EVEQUE
04 74 20 94 87

17/04/2025
17:30:56

PLAN DE VENTE MARCHÉ

BAT.	ETAGE	N°	TYPE
A	RDC	A 05	T 3

LOCALISATION


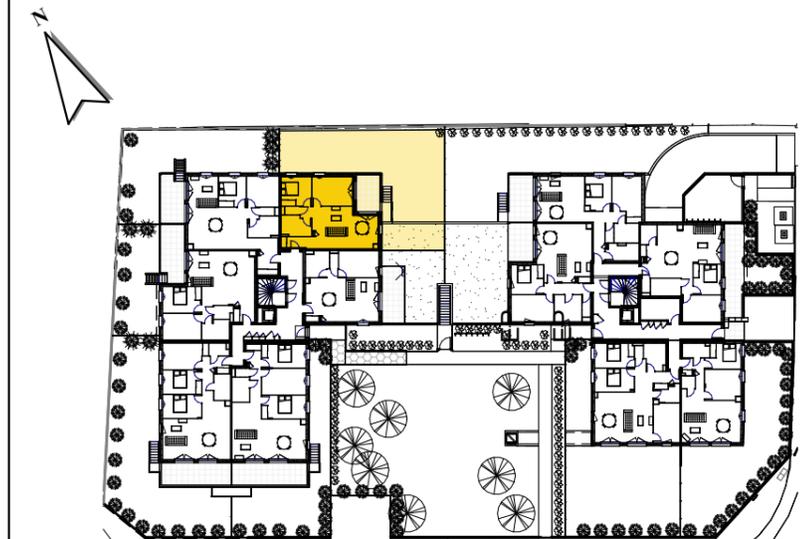


TABLEAU DES SURFACES

A05 - T3

Pièce de vie	29.04 m ²
Ch 2	13.67 m ²
Ch 1	10.33 m ²
Sde	6.74 m ²
Dgt	4.45 m ²
Wc	1.42 m ²
Dgt	1.57 m ²
TOTAL SHAB	67.22 m²

Jardin Privatif	114.42 m ²
Terrasse 1	11.07 m ²
Jardin	18.53 m ²
TOTAL SURFACE ANNEXE	144.03 m²

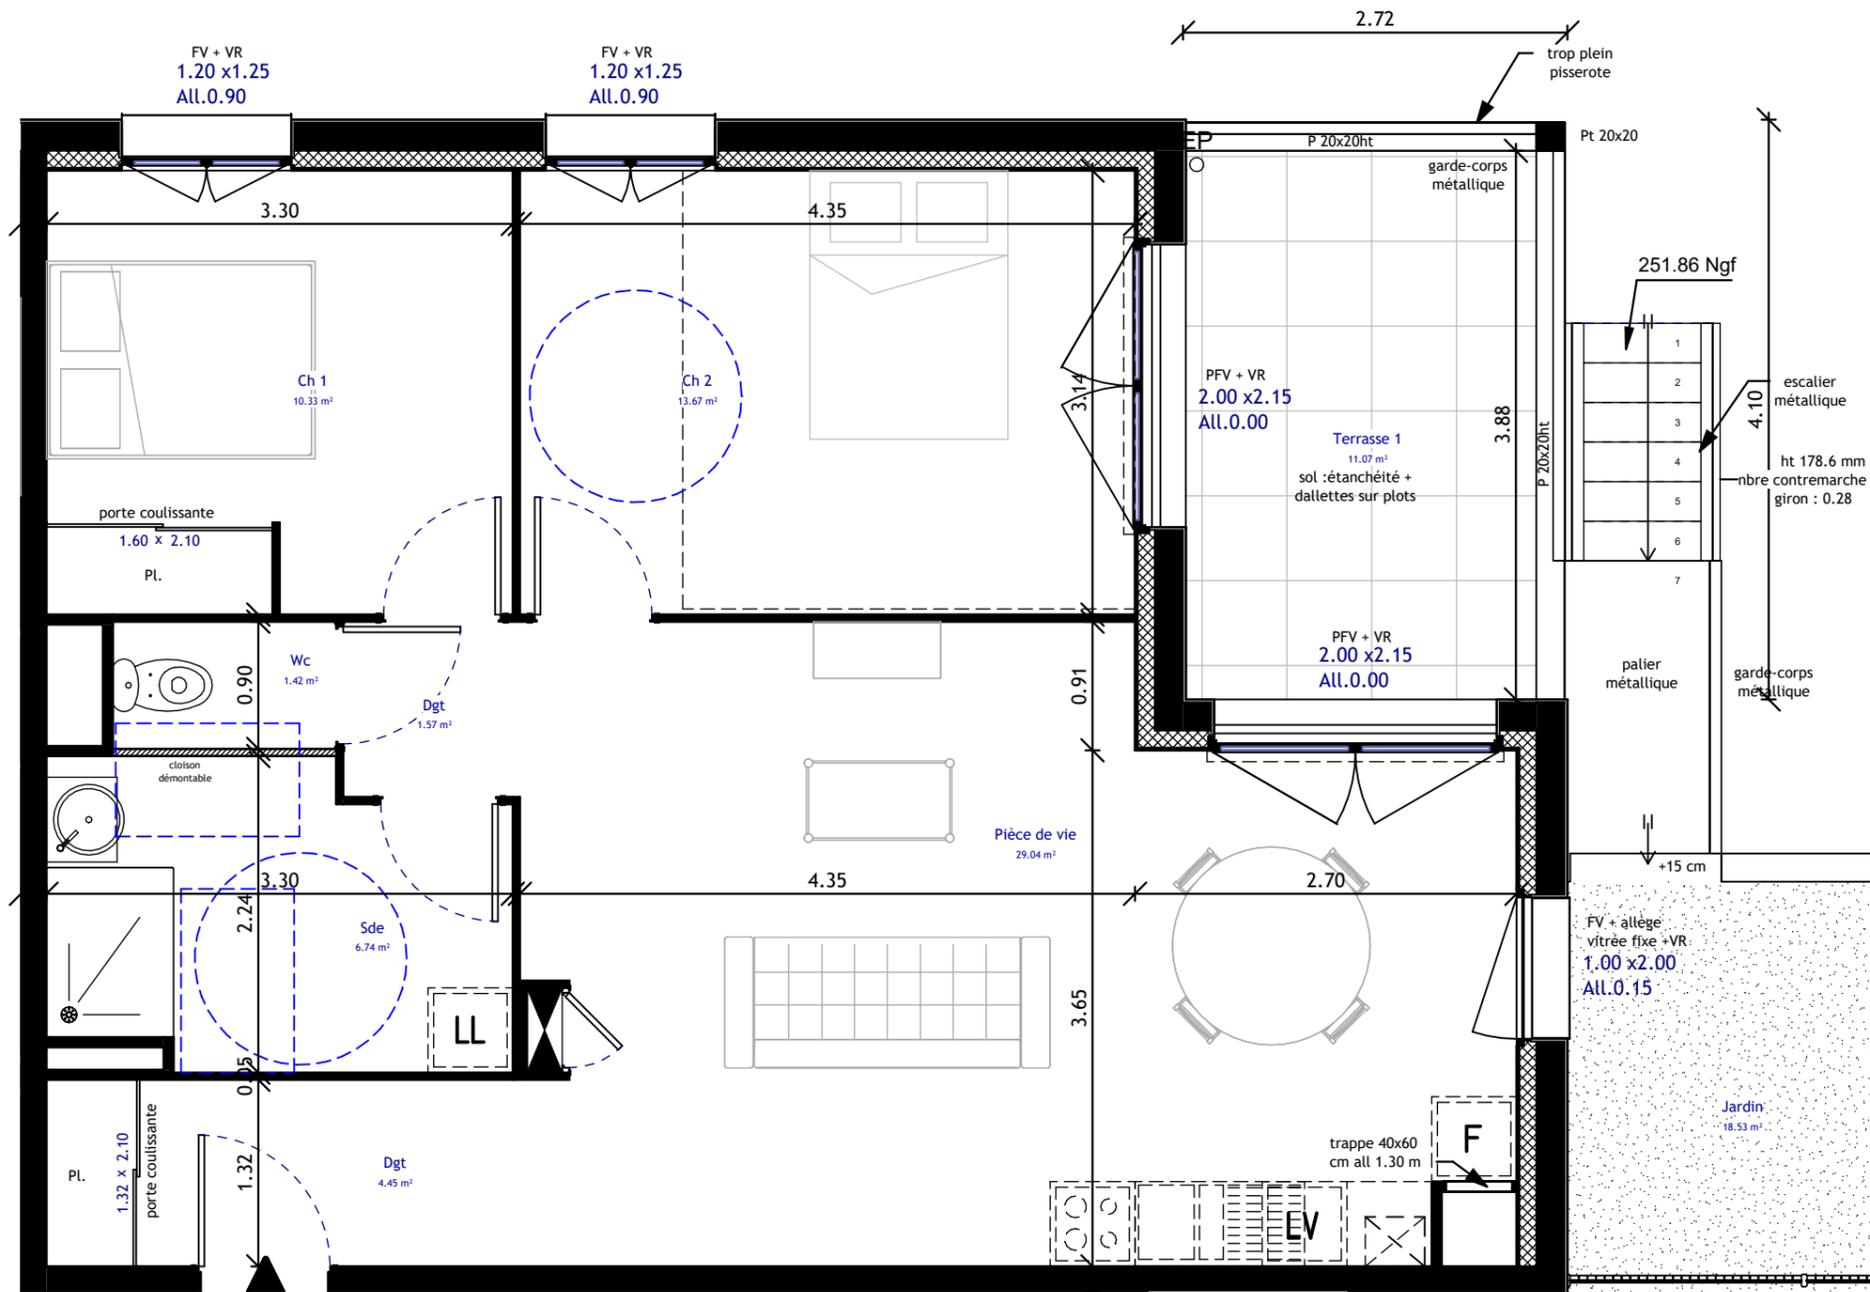

PDV A05
Ech : 1 : 50

PLAN DE VENTE

Les dimensions et surfaces peuvent subir des modifications suite à la mise au point des plans d'exécution.
Le mobilier est figuré à titre indicatif. Les retombées, soffites, faux plafonds et radiateurs ne sont pas indiqués.



LEGENDE