

PLAN DE VENTE / PRE COMMERCIALISATION

BAT.	ETAGE	N°	TYPE
A	RDC	A 06	T 2

LOCALISATION


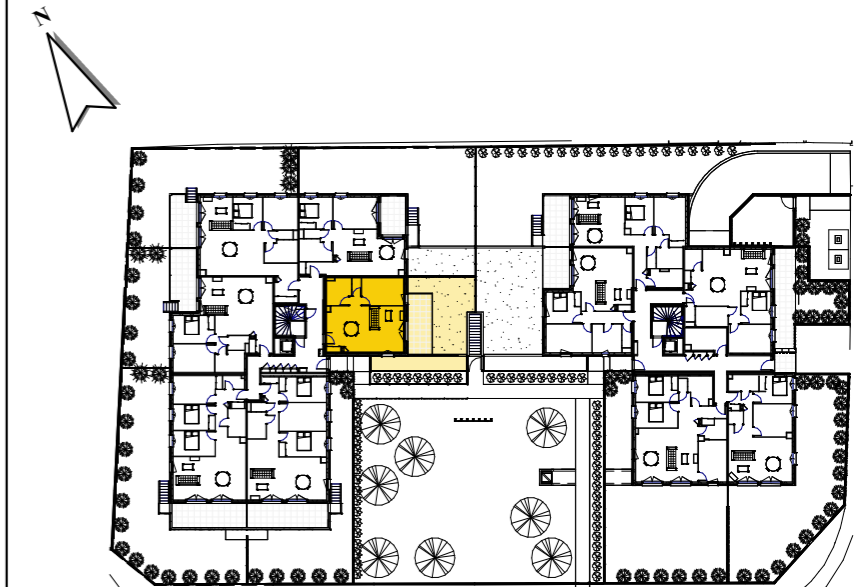


TABLEAU DES SURFACES

A06 - T2

Pièce de vie	36.51 m ²
Ch	11.86 m ²
Sde	6.45 m ²
Wc	1.67 m ²
TOTAL SHAB	56.49 m²

Terrasse	14.88 m ²
Jardin	14.64 m ²
Jardin	33.84 m ²
TOTAL SURFACE ANNEXE	63.36 m²

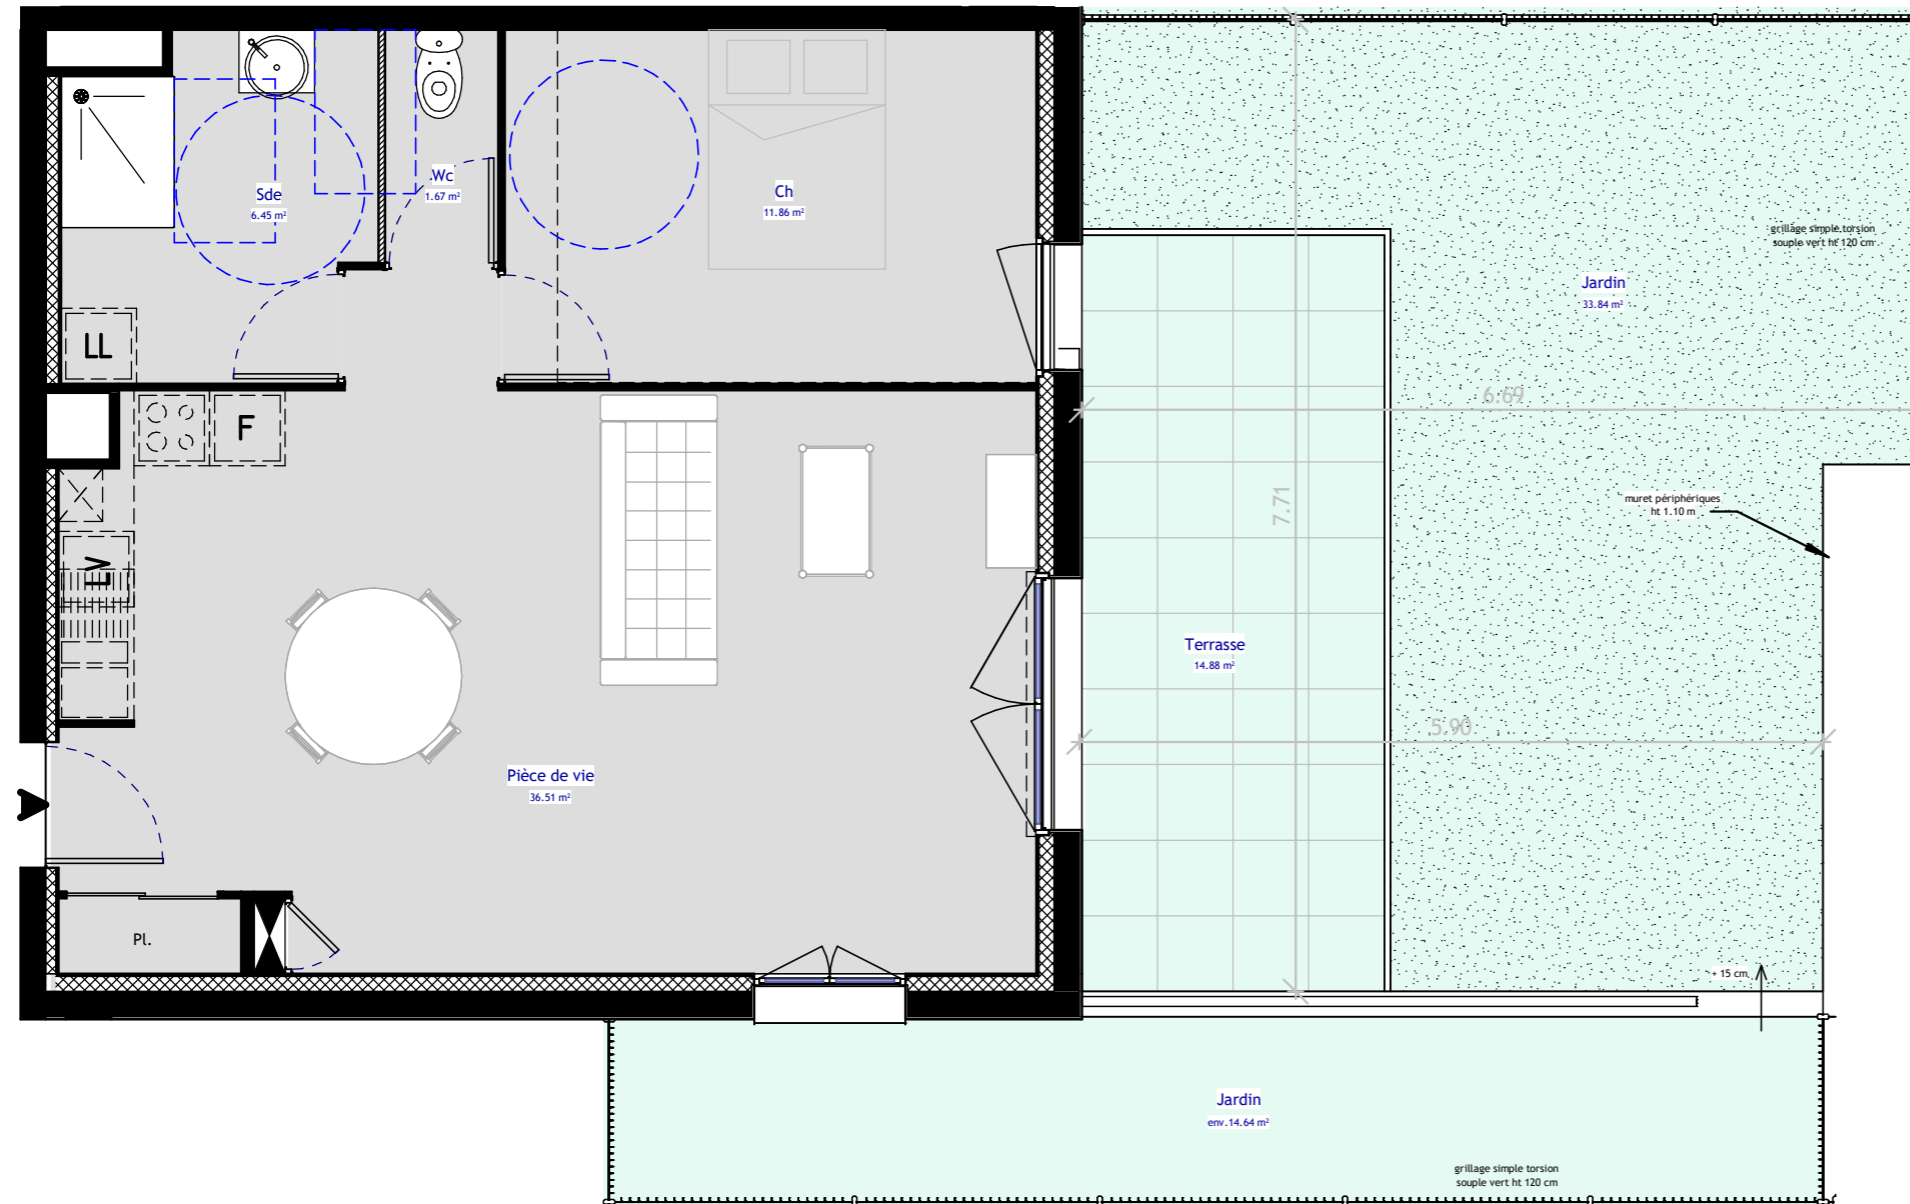


A06-PDVa

Ech : 1 : 60

PLAN PROVISOIRE

Les dimensions et surfaces peuvent subir des modifications suite à la mise au point des plans d'exécution. Le mobilier est figuré à titre indicatif. Les retombées, soffites, faux plafonds et radiateurs ne sont pas indiqués.

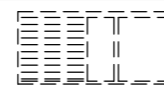

EVIER



CHAUDIERE



PLAQUE DE CUISSON



LAVE VAISSELLE



REFRIGERATEUR



LAVE LINGE




TABLEAU ELECTRIQUE

LEGENDE



B. A. RCHITECTURE
24 bis rue Etienne perrot
38780 PONT-EVEQUE
04 74 20 94 87

04/04/2024
17:07:53

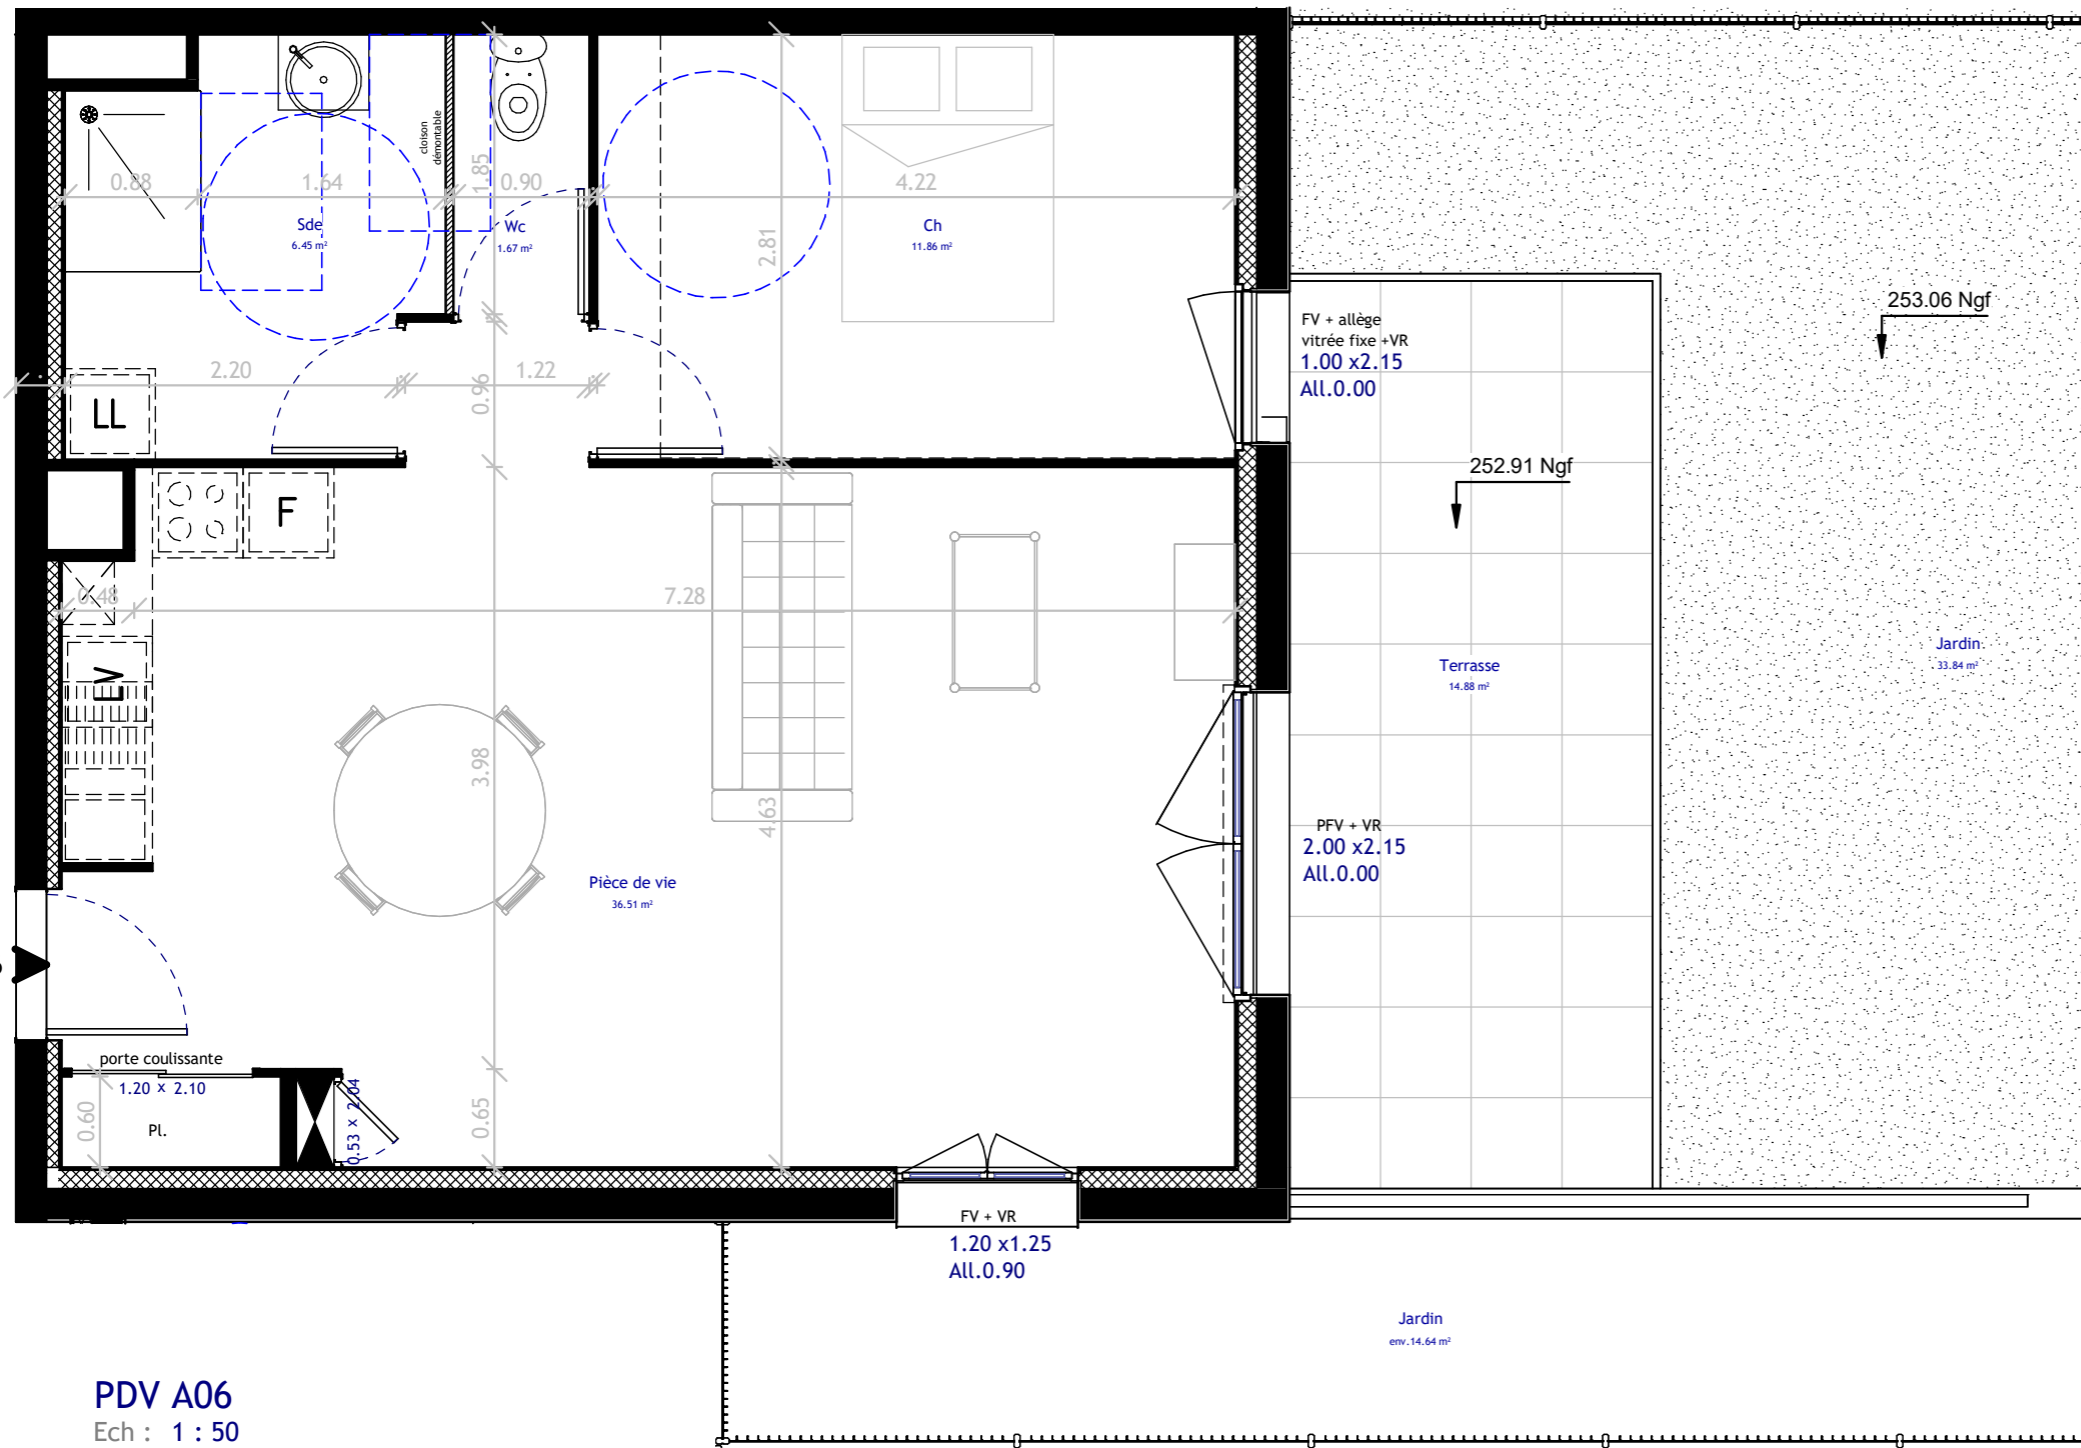

PDV A06
Ech : 1 : 50



"LE COLISEE"

La Pitre 38300
RUY-MONTCEAU

PLAN DE VENTE / PRE COMMERCIALISATION

BAT.	ETAGE	N°	TYPE
A	RDC	A 06	T 2

LOCALISATION

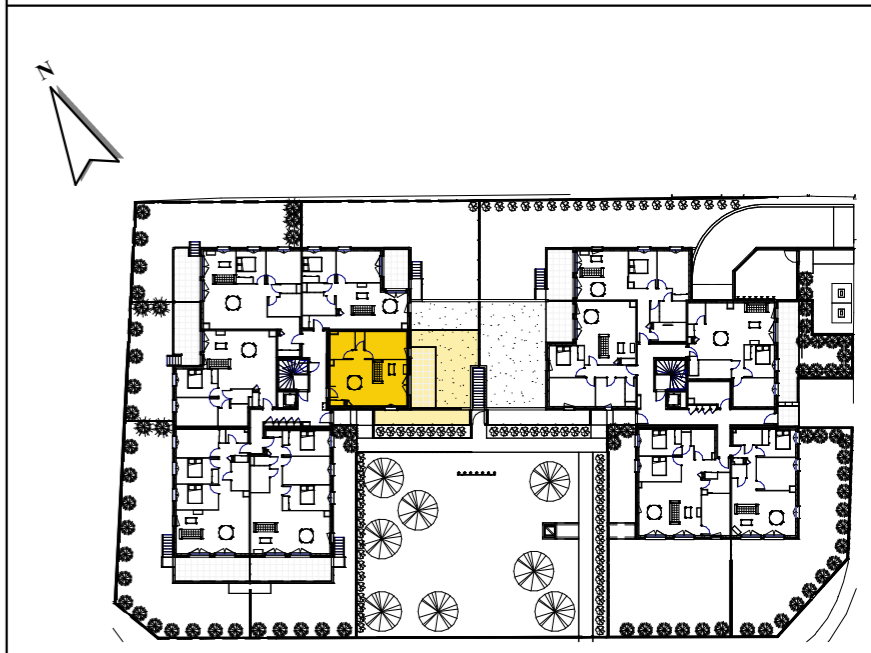


TABLEAU DES SURFACES

A06 - T2

Pièce de vie	36.51 m ²
Ch	11.86 m ²
Sde	6.45 m ²
Wc	1.67 m ²
TOTAL SHAB	56.49 m²

Terrasse	14.88 m ²
Jardin	14.64 m ²
Jardin	33.84 m ²
TOTAL SURFACE ANNEXE	63.36 m²

PLAN PROVISOIRE

Les dimensions et surfaces peuvent subir des modifications suite à la mise au point des plans d'exécution. Le mobilier est figuré à titre indicatif. Les retombées, soffites, faux plafonds et radiateurs ne sont pas indiqués.

LEGENDE



B. A. RCHITECTURE
24 bis rue Etienne perrot
38780 PONT-EVEQUE
04 74 20 94 87

04/04/2024
17:08:01