

PLAN DE VENTE / PRE COMMERCIALISATION

BAT.	ETAGE	N°	TYPE
B	RDC	B 01	T 3

LOCALISATION


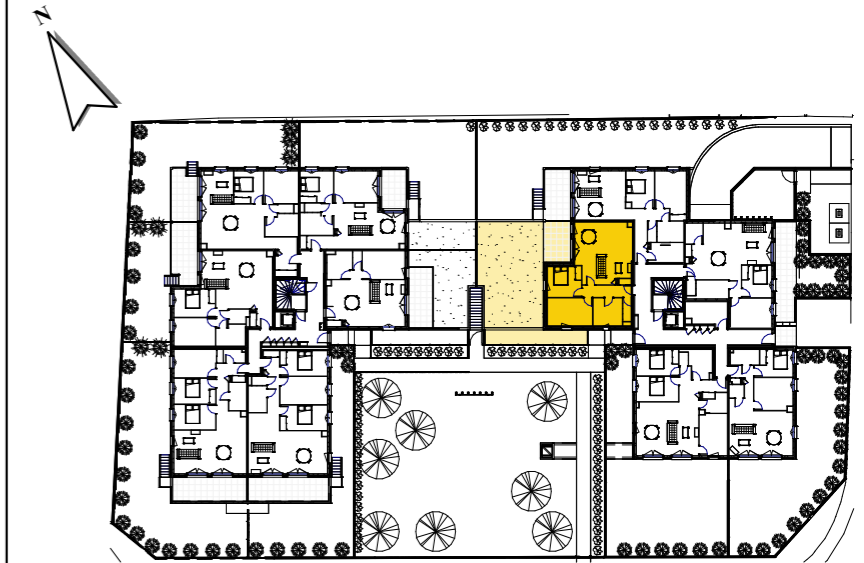


TABLEAU DES SURFACES

B01 - T3

Pièce de vie	33.43 m ²
Ch 1	10.70 m ²
Ch 2	12.91 m ²
Sde	8.24 m ²
Wc	2.10 m ²
Dgt	6.77 m ²
TOTAL SHAB	74.14 m²


Jardin 1	67.91 m ²
Terrasse	11.06 m ²
Jardin 2	15.65 m ²
TOTAL SURFACE ANNEXE	94.62 m²

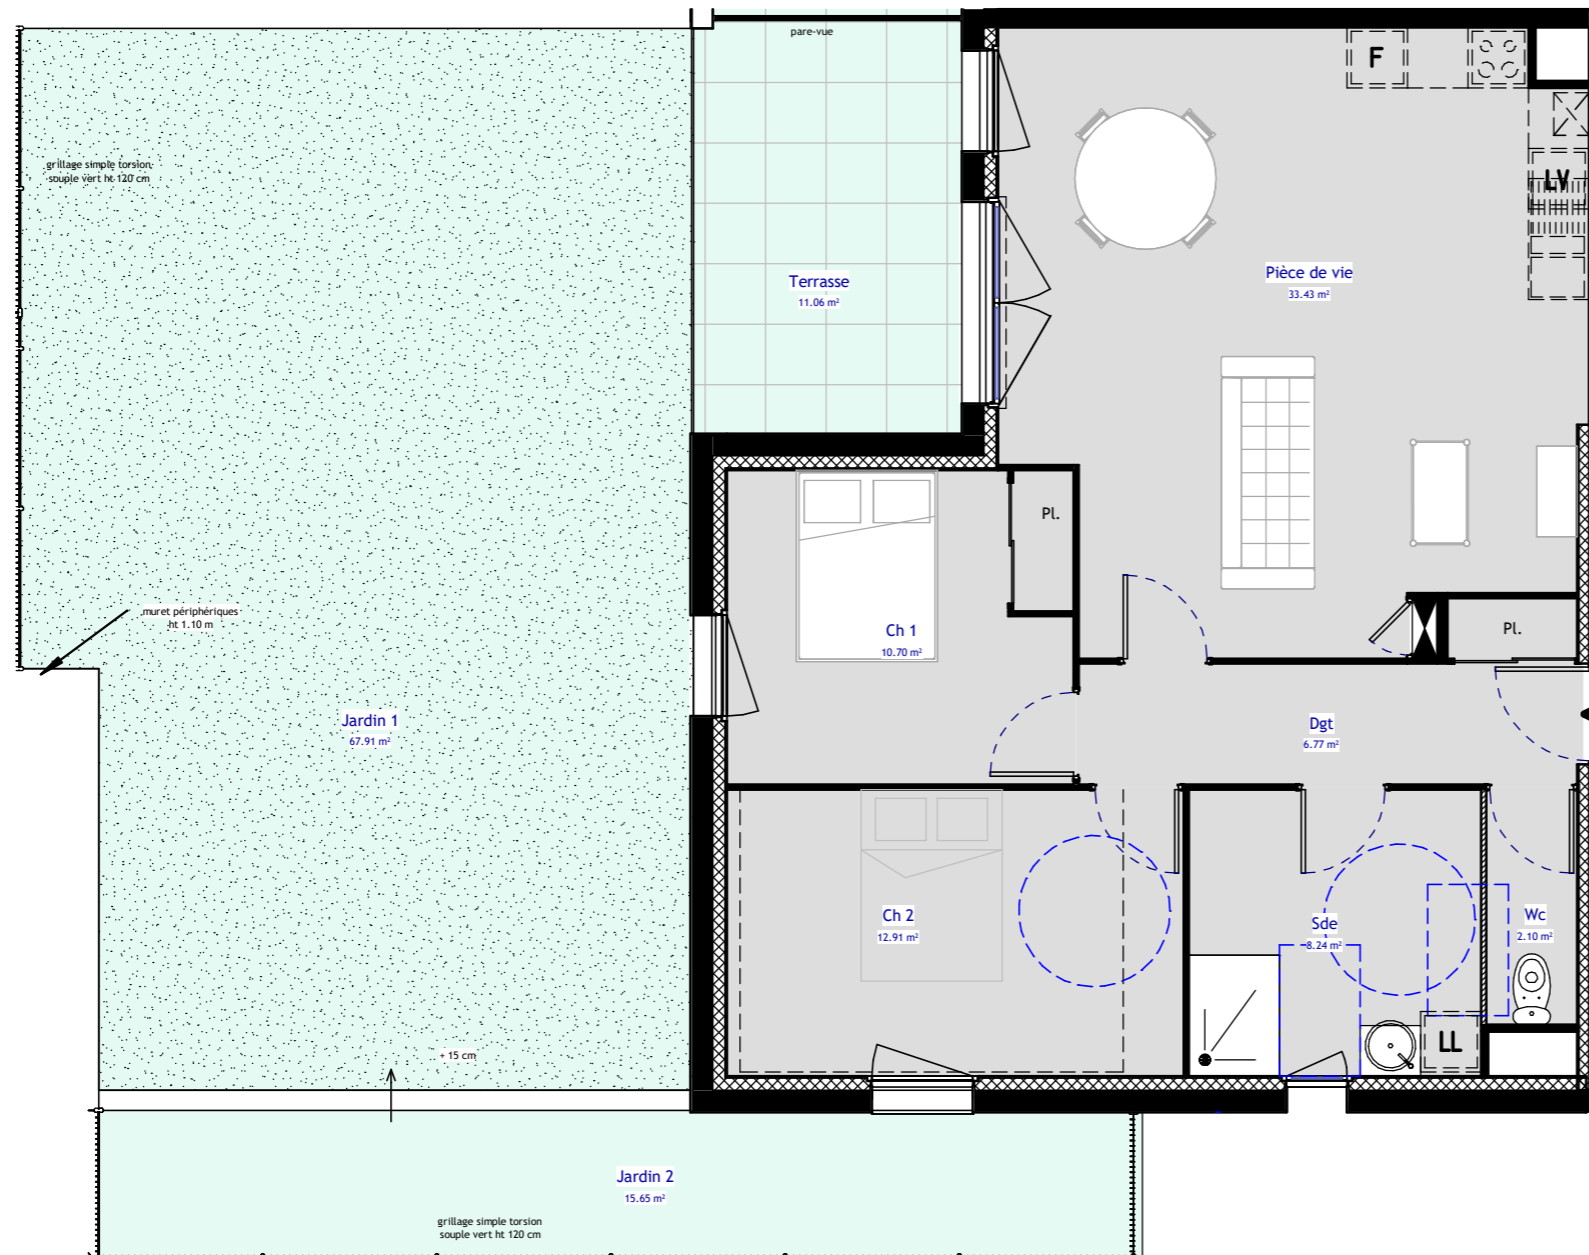

B01-PDVa
Ech : 1 : 75

PLAN PROVISOIRE

Les dimensions et surfaces peuvent subir des modifications suite à la mise au point des plans d'exécution.
Le mobilier est figuré à titre indicatif. Les retombées, soffites, faux plafonds et radiateurs ne sont pas indiqués.

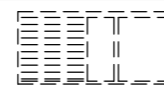

LEGENDE



B. A. RCHITECTURE
24 bis rue Etienne perrot
38780 PONT-EVEQUE
04 74 20 94 87

04/04/2024
17:09:40

PLAN DE VENTE / PRE COMMERCIALISATION

BAT.	ETAGE	N°	TYPE
B	RDC	B 01	T 3

LOCALISATION


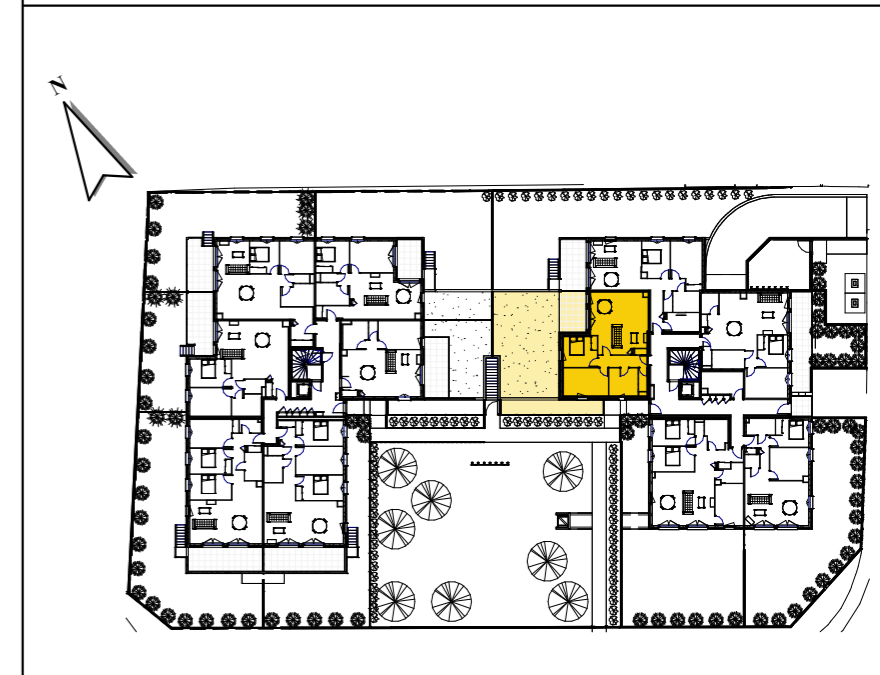


TABLEAU DES SURFACES

B01 - T3

Pièce de vie	33.43 m ²
Ch 1	10.70 m ²
Ch 2	12.91 m ²
Sde	8.24 m ²
Wc	2.10 m ²
Dgt	6.77 m ²
TOTAL SHAB	74.14 m²

Jardin 1	67.91 m ²
Terrasse	11.06 m ²
Jardin 2	15.65 m ²
TOTAL SURFACE ANNEXE	94.62 m²

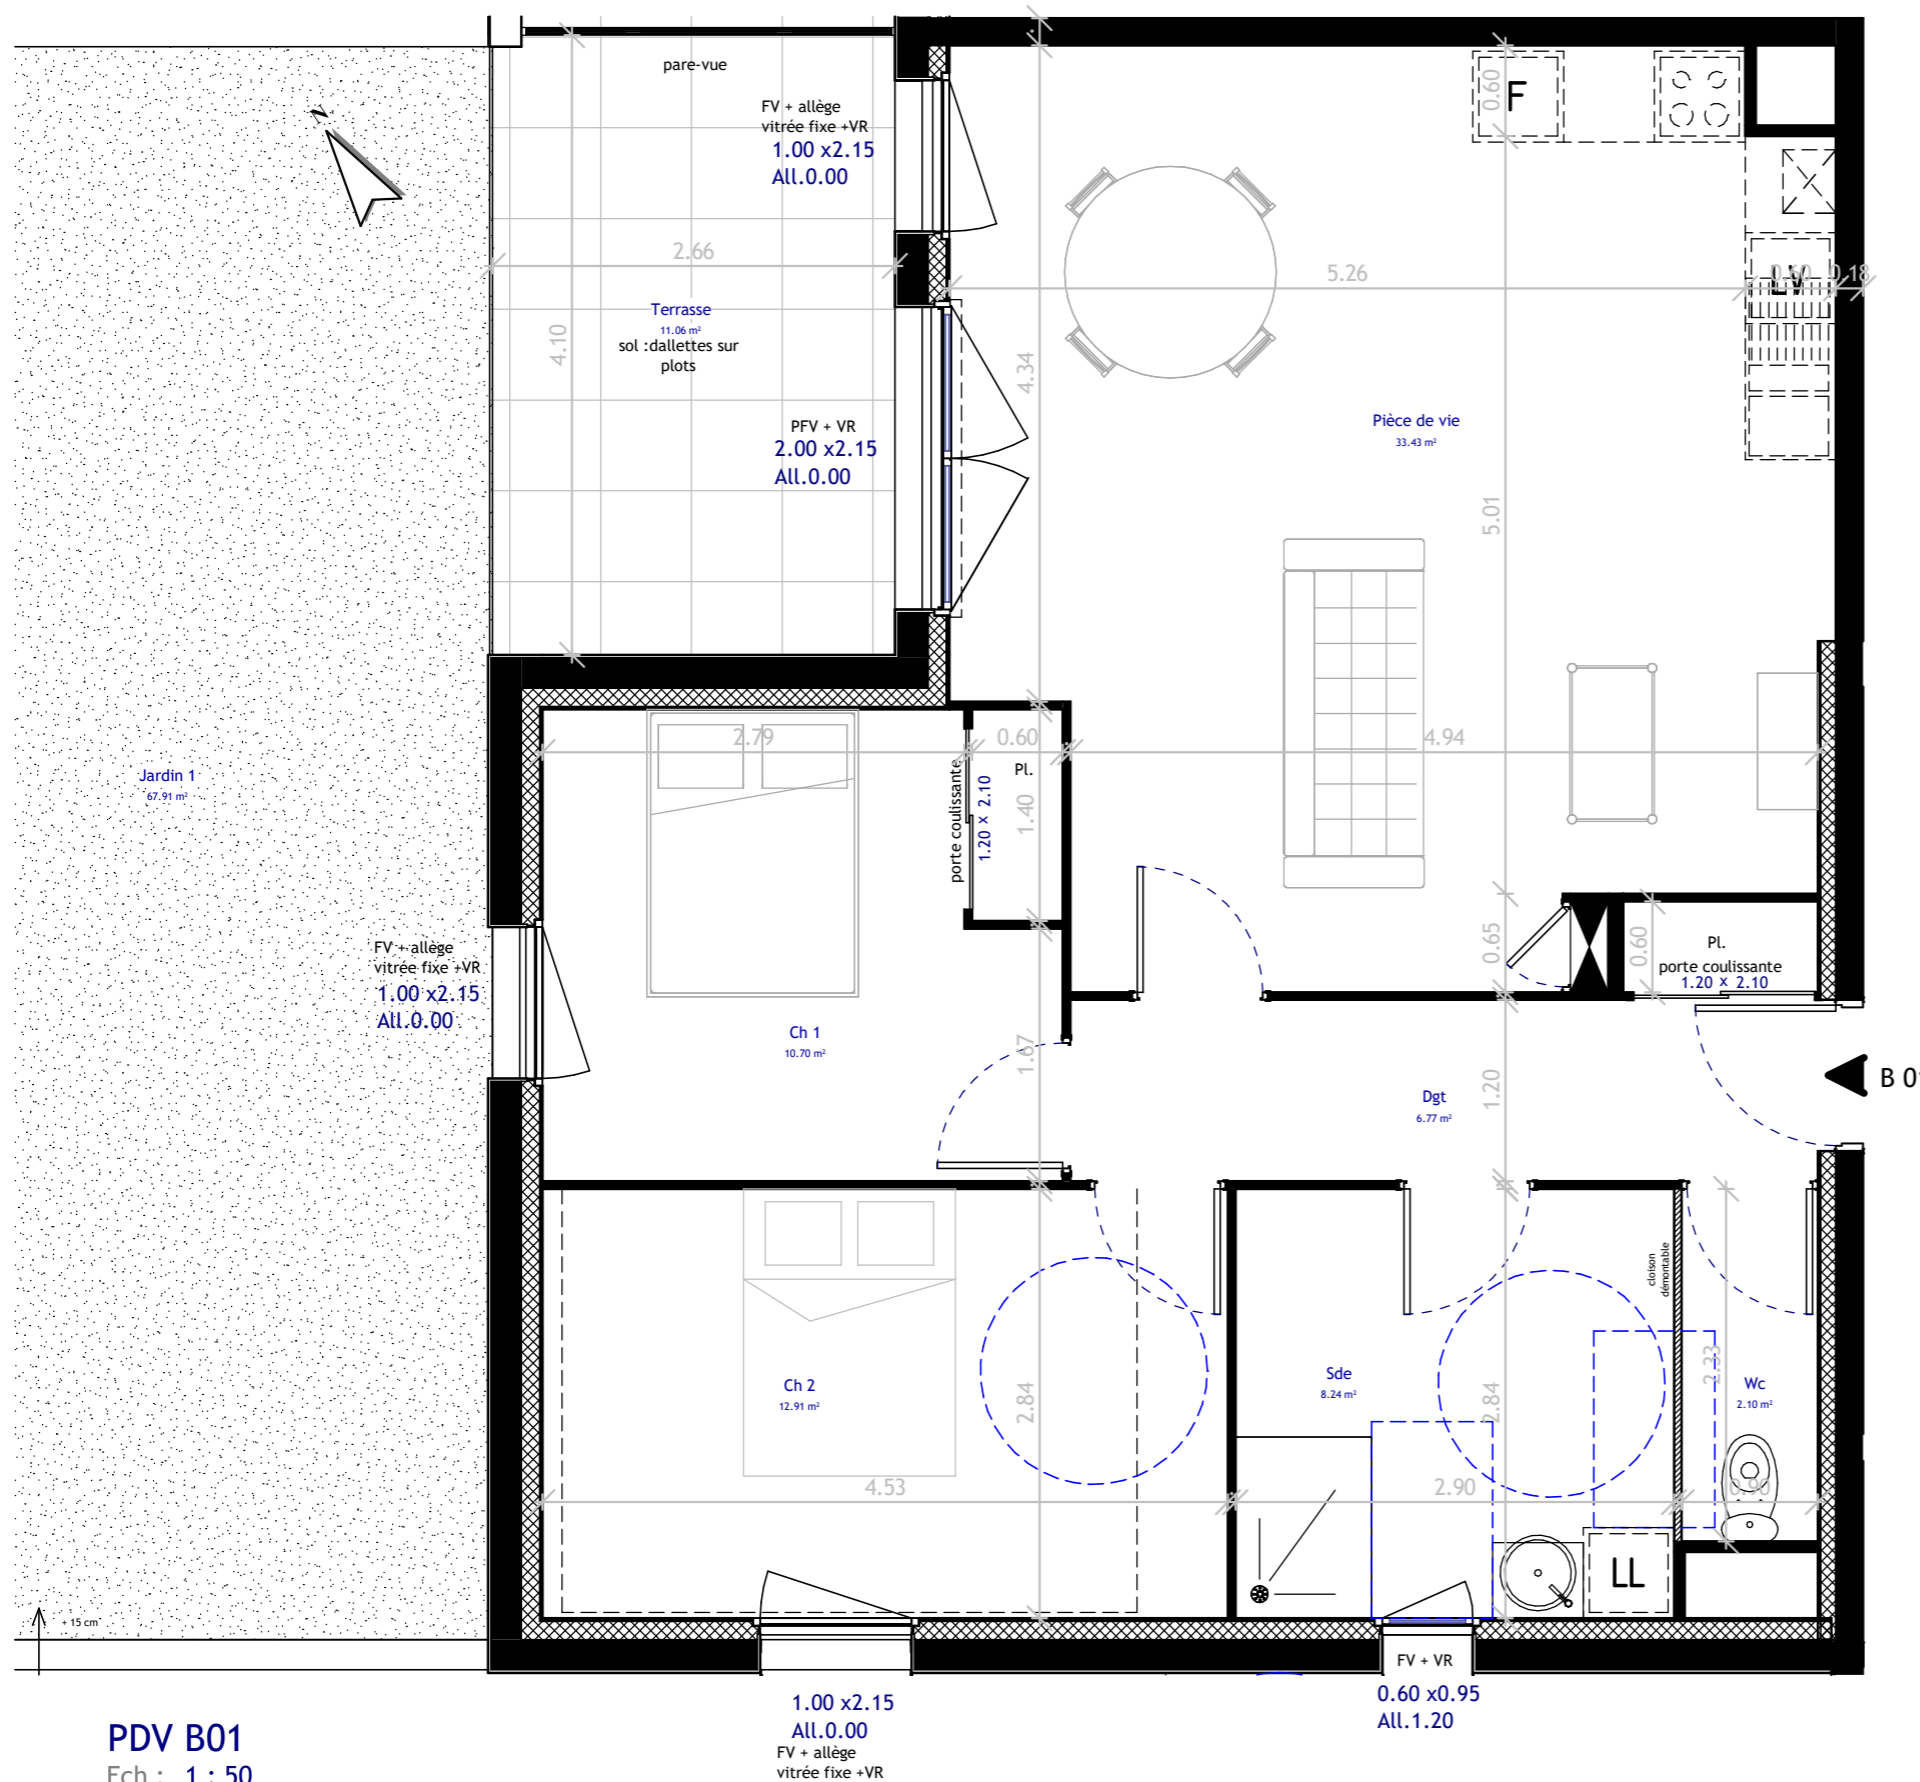

PLAN PROVISOIRE

Les dimensions et surfaces peuvent subir des modifications suite à la mise au point des plans d'exécution. Le mobilier est figuré à titre indicatif. Les retombées, soffites, faux plafonds et radiateurs ne sont pas indiqués.

