


**B101-PDV**  
Ech : 1 : 65

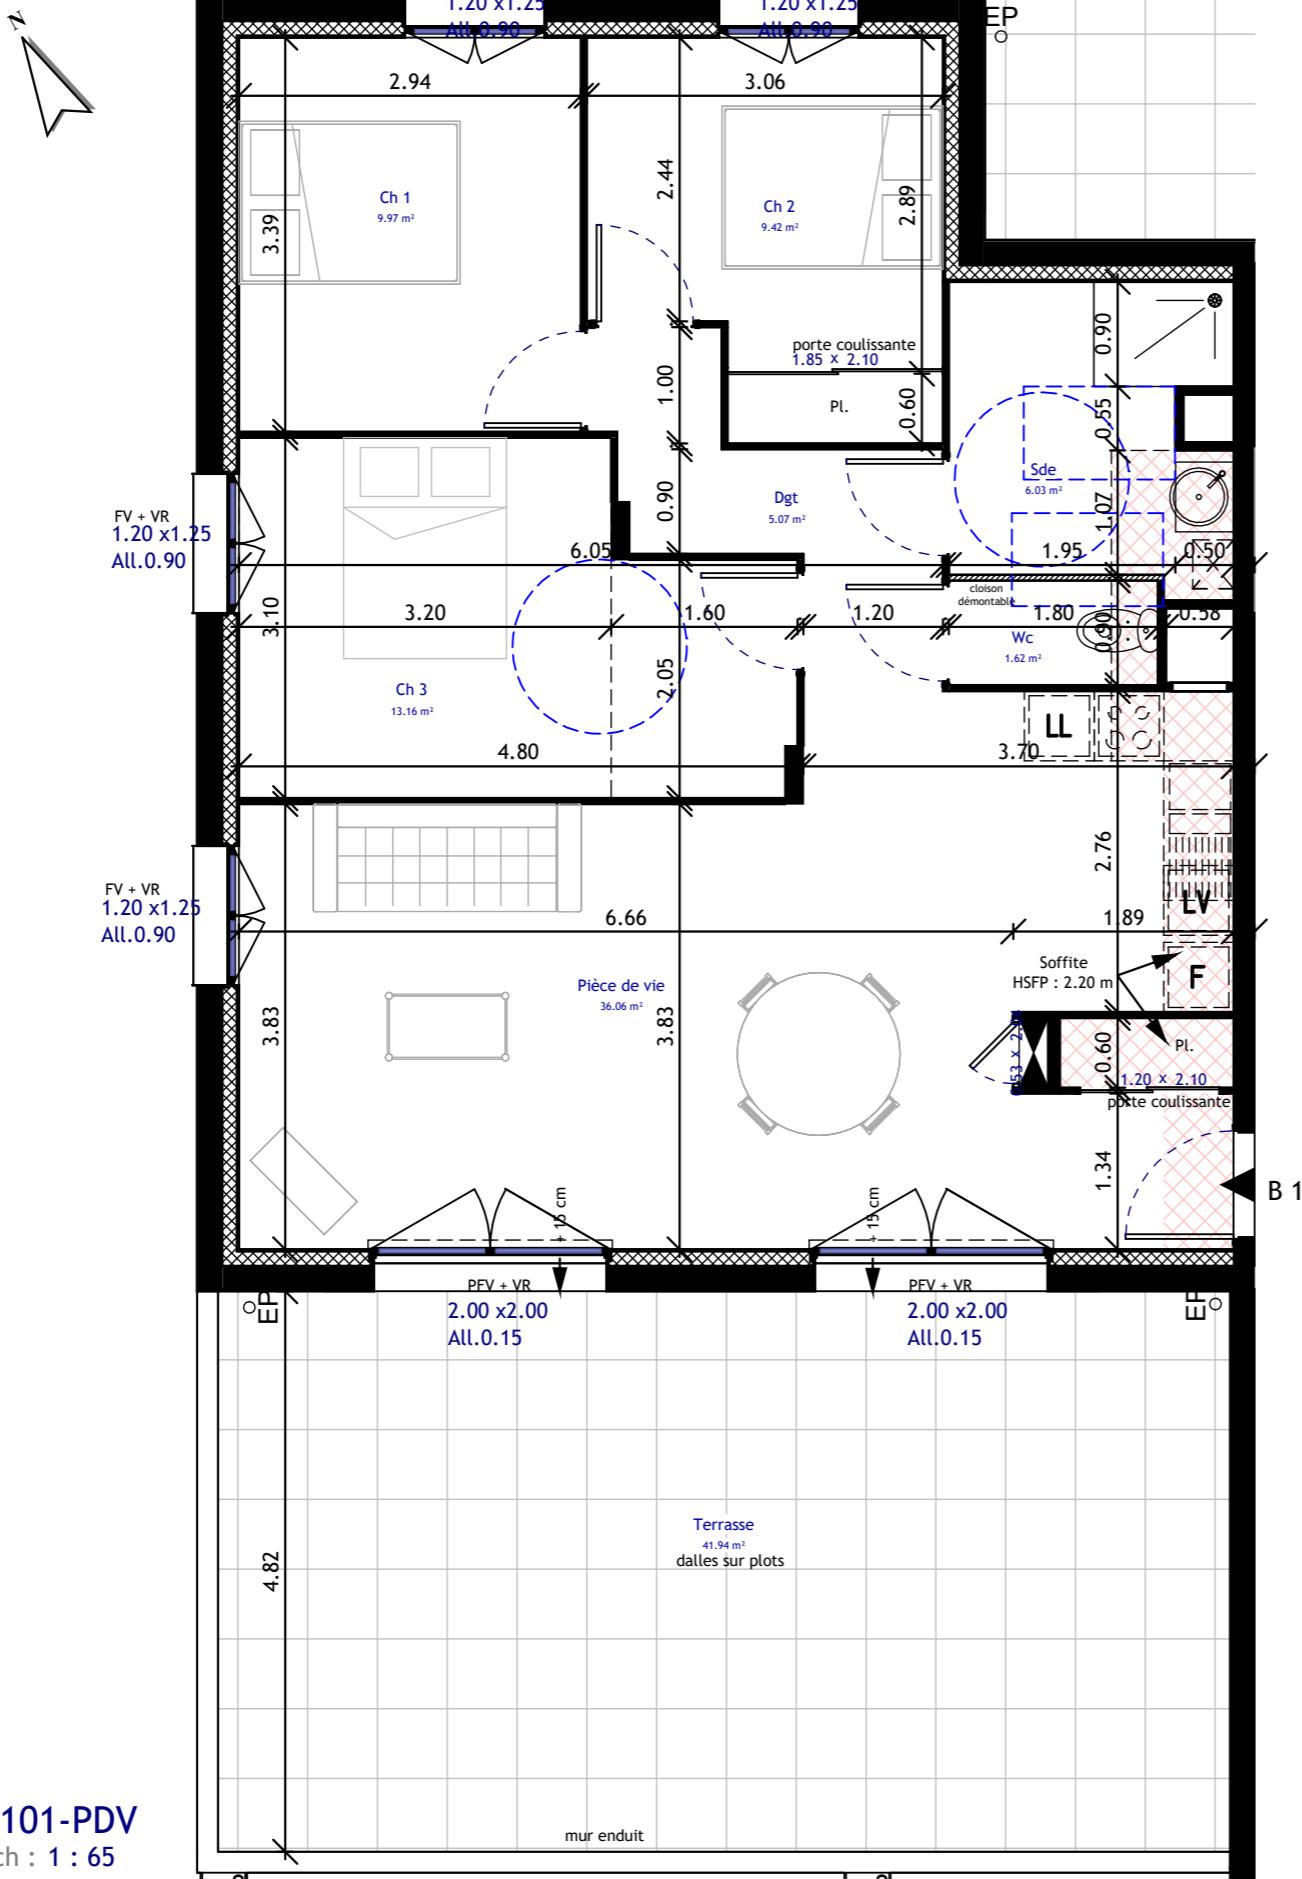

## "LE COLISEE"


La Pitre 38300  
RUY-MONTCEAU



### PLAN DE VENTE MARCHE

BAT.	ETAGE	N°	TYPE
B	R+1	B 101	T 4

### LOCALISATION

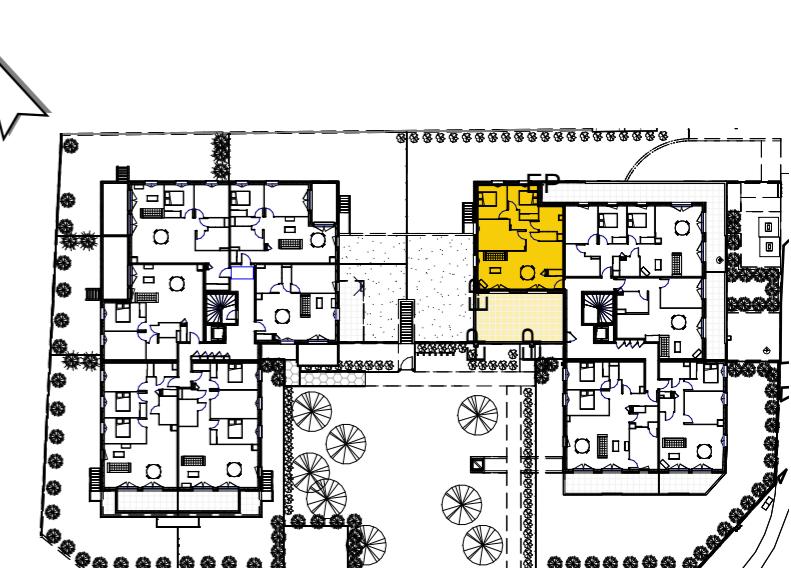


### TABLEAU DES SURFACES

#### B101 - T4

Pièce de vie	36.06 m <sup>2</sup>
Ch 3	13.16 m <sup>2</sup>
Ch 1	9.97 m <sup>2</sup>
Ch 2	9.42 m <sup>2</sup>
Sde	6.03 m <sup>2</sup>
Dgt	5.07 m <sup>2</sup>
Wc	1.62 m <sup>2</sup>
<b>TOTAL SHAB</b>	<b>81.31 m<sup>2</sup></b>
Terrasse	41.94 m <sup>2</sup>
<b>TOTAL SURFACE ANNEXE</b>	<b>41.94 m<sup>2</sup></b>

### PLAN DE VENTE

Les dimensions et surfaces peuvent subir des modifications suite à la mise au point des plans d'exécution.  
Le mobilier est figuré à titre indicatif. Les retombées, soffites, faux plafonds et radiateurs ne sont pas indiqués.

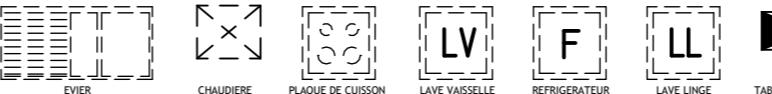

### LEGENDE



#### B. A.RCHITECTURE

24 bis rue Etienne perrot  
38780 PONT-EVEQUE  
04 74 20 94 87

17/04/2025  
17:32:17