

PLAN DE VENTE / PRE COMMERCIALISATION

BAT.	ETAGE	N°	TYPE
B	R+1	B 102	T 4

LOCALISATION


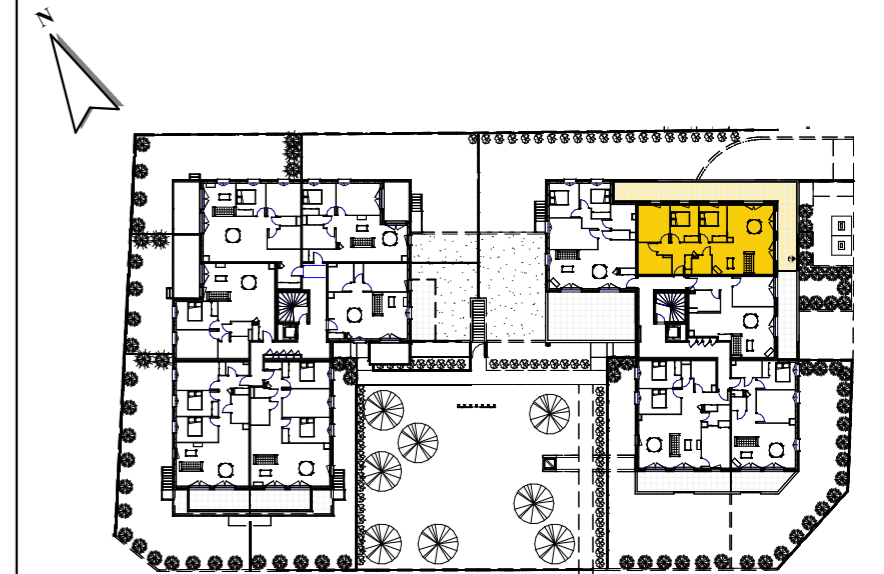


TABLEAU DES SURFACES

B102 - T4

Pièce de vie	36.87 m <sup>2</sup>
Ch 1	12.02 m <sup>2</sup>
Ch 2	10.49 m <sup>2</sup>
Ch 3	10.15 m <sup>2</sup>
Dgt	9.91 m <sup>2</sup>
Sdb	8.83 m <sup>2</sup>
Wc	3.61 m <sup>2</sup>
<b>TOTAL SHAB</b>	<b>91.87 m<sup>2</sup></b>


Terrasse	47.25 m <sup>2</sup>
<b>TOTAL SURFACE ANNEXE</b>	<b>47.25 m<sup>2</sup></b>

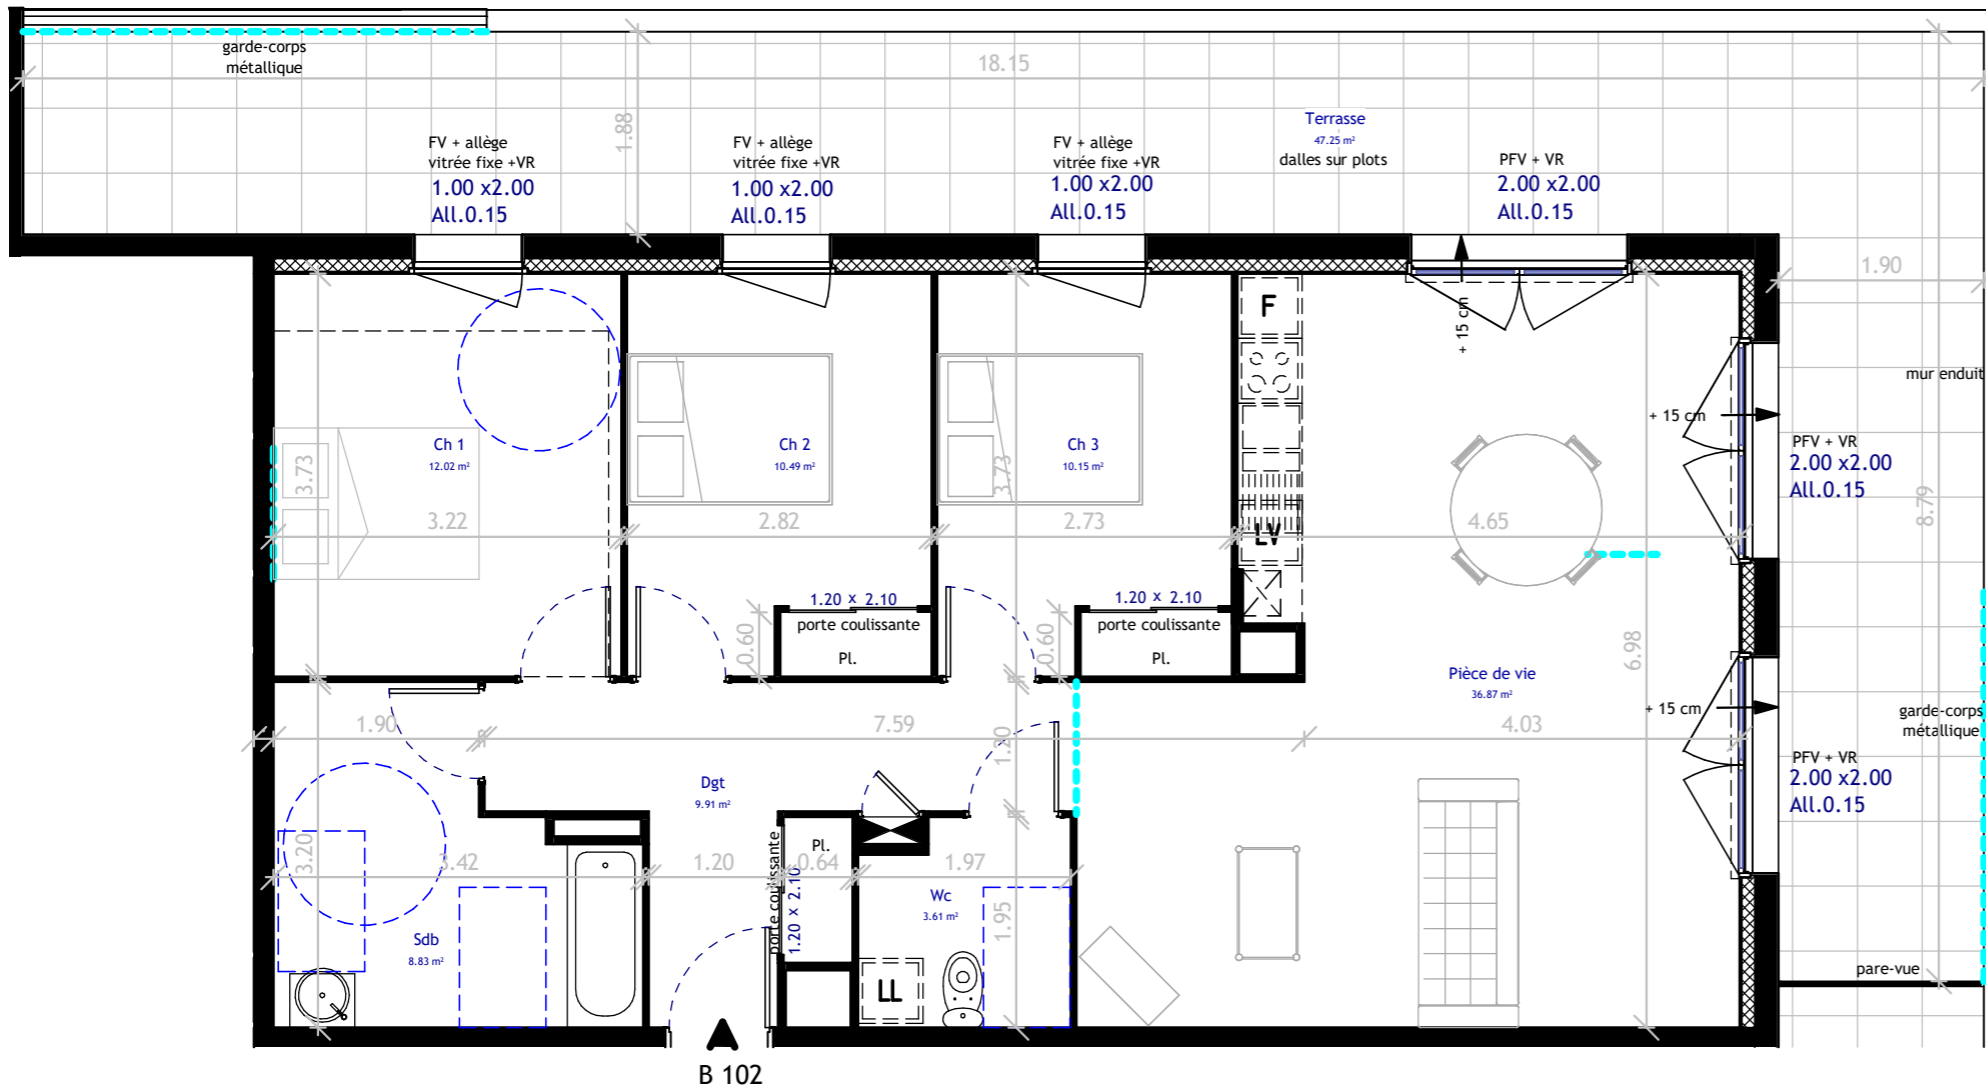

**B102-PDV**  
Ech : 1 : 70

PLAN PROVISOIRE

Les dimensions et surfaces peuvent subir des modifications suite à la mise au point des plans d'exécution.  
Le mobilier est figuré à titre indicatif. Les retombées, soffites, faux plafonds et radiateurs ne sont pas indiqués.

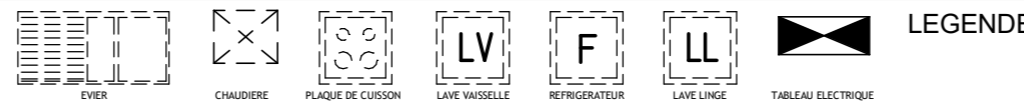

LEGENDE



**B. A. RCHITECTURE**  
24 bis rue Etienne perrot  
38780 PONT-EVEQUE  
04 74 20 94 87

04/04/2024  
17:11:13