



FV + VR  
1.20 x 1.25  
All.0.90

FV + VR  
1.20 x 1.25  
All.0.90


FV + allège  
vitrée fixe +VR  
1.00 x 2.15  
All.0.00

PEV + VR  
2.00 x 2.15  
All.0.00

PEV + VR  
2.00 x 2.15  
All.0.00

FV + allège  
vitrée fixe +VR  
1.00 x 2.15  
All.0.00

**B105-PDV**  
Ech : 1 : 50

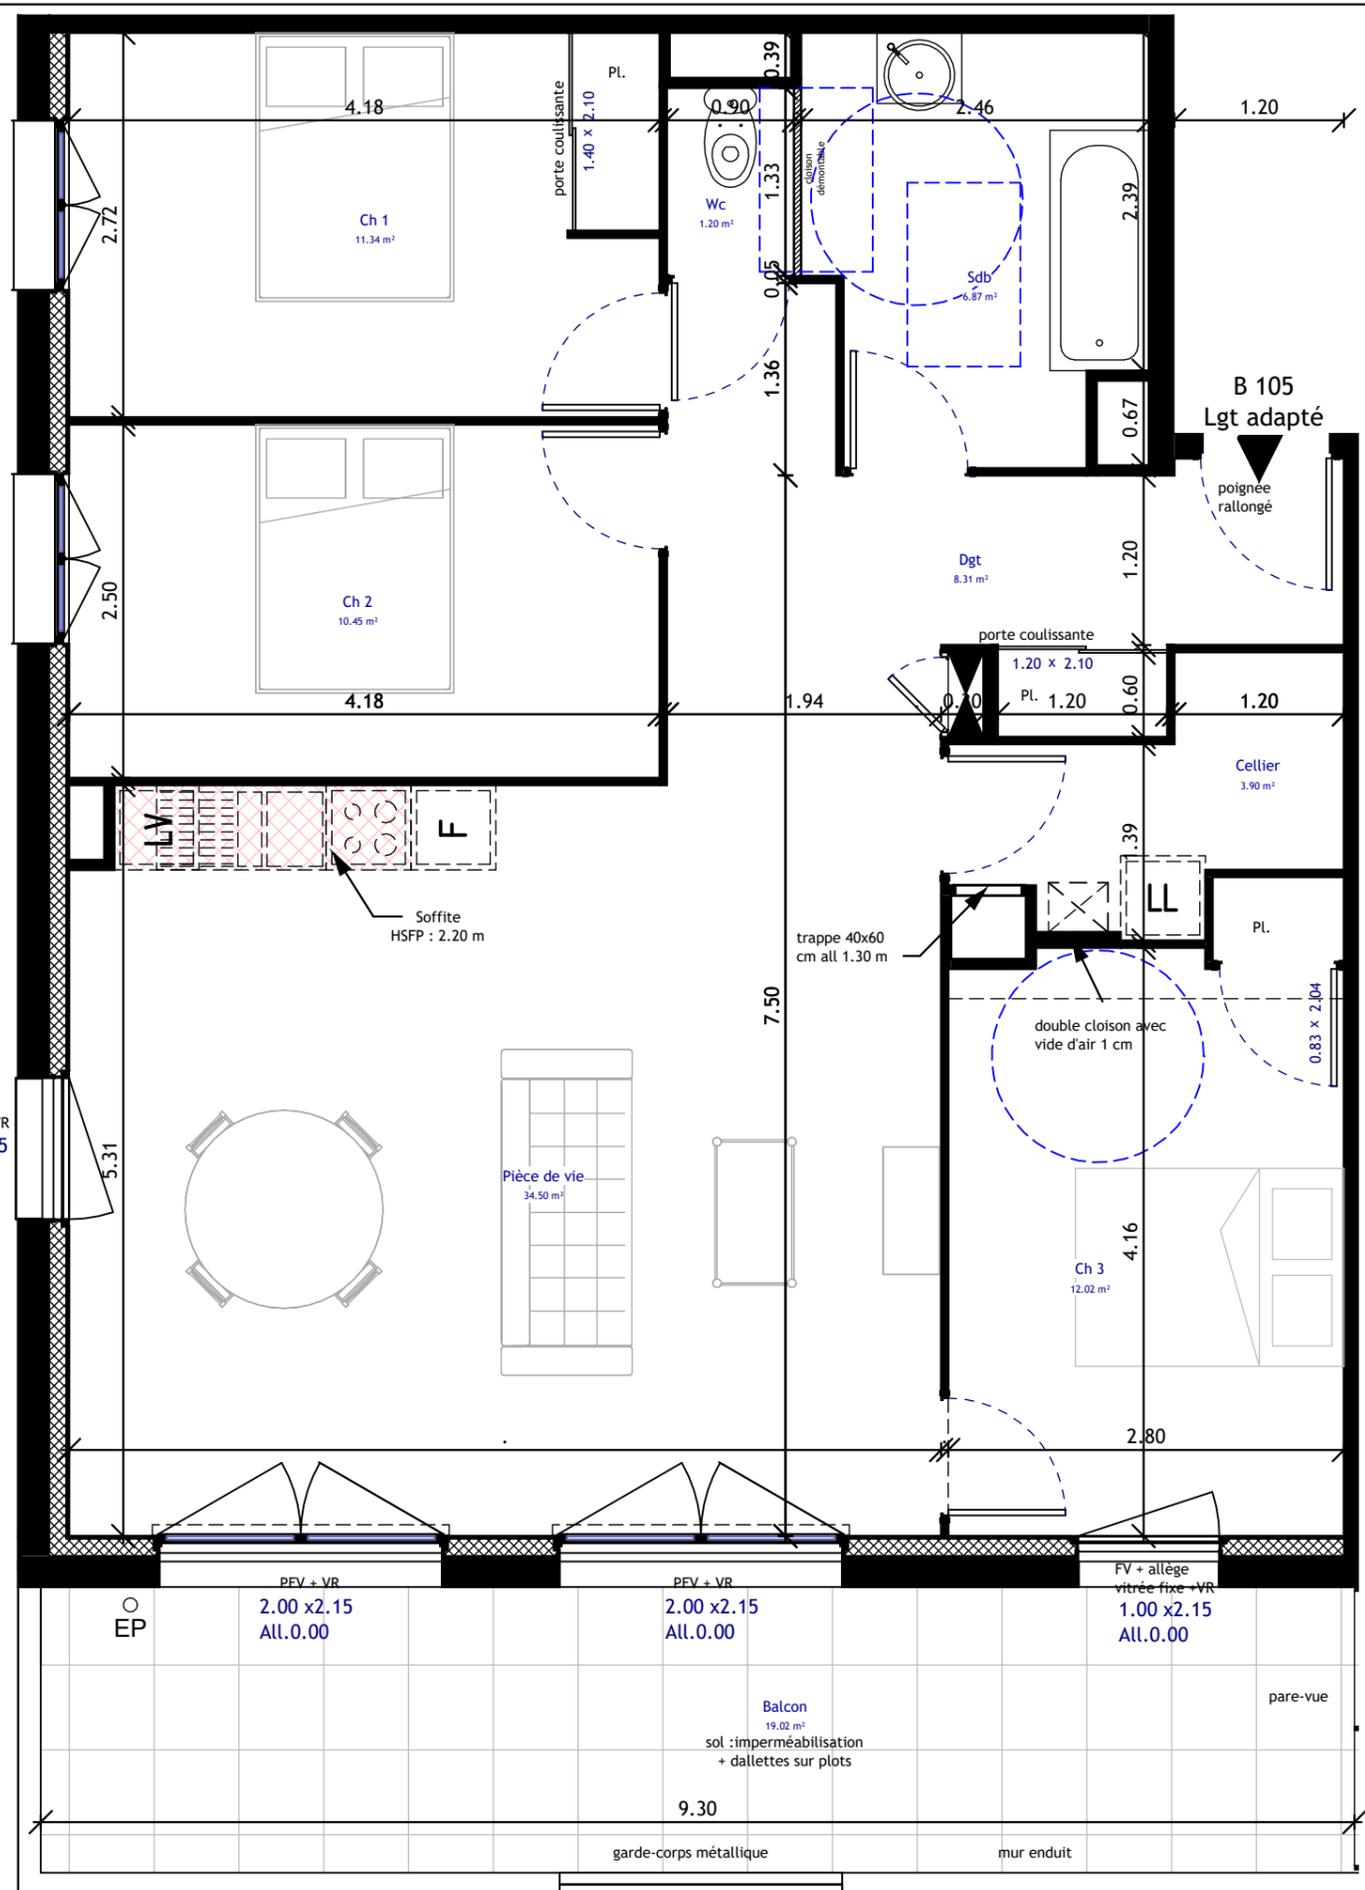

**"LE COLISEE"**

La Pitre 38300  
RUY-MONTCEAU



PLAN DE VENTE MARCHÉ

BAT.	ETAGE	N°	TYPE
B	R+1	B 105	T 4

LOCALISATION

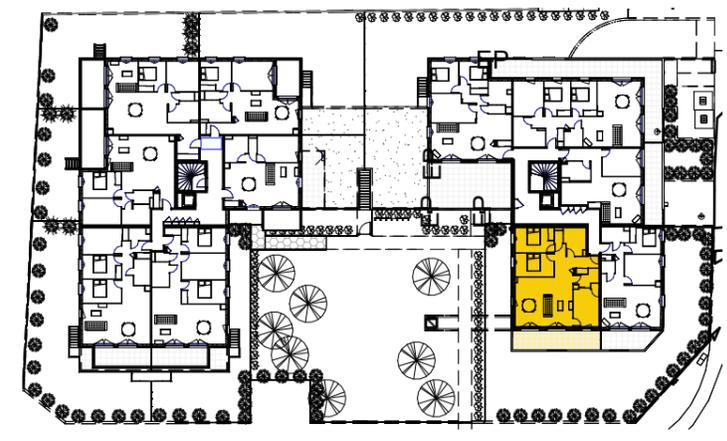



TABLEAU DES SURFACES

**B105 - T4**

Pièce de vie	34.50 m <sup>2</sup>
Ch 3	12.02 m <sup>2</sup>
Ch 1	11.34 m <sup>2</sup>
Ch 2	10.45 m <sup>2</sup>
Dgt	8.31 m <sup>2</sup>
Sdb	6.87 m <sup>2</sup>
Cellier	3.90 m <sup>2</sup>
Wc	1.20 m <sup>2</sup>
<b>TOTAL SHAB</b>	<b>88.59 m<sup>2</sup></b>
Balcon	19.02 m <sup>2</sup>
<b>TOTAL SURFACE ANNEXE</b>	<b>19.02 m<sup>2</sup></b>

PLAN DE VENTE

Les dimensions et surfaces peuvent subir des modifications suite à la mise au point des plans d'exécution. Le mobilier est figuré à titre indicatif. Les retombées, soffites, faux plafonds et radiateurs ne sont pas indiqués.

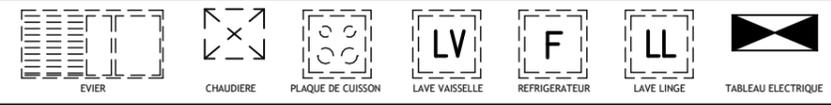

LEGENDE



**B. A. RCHITECTURE**  
24 bis rue Etienne perrot  
38780 PONT-EVEQUE  
04 74 20 94 87

17/04/2025  
17:32:44