




PLAN PROVISOIRE

Les dimensions et surfaces peuvent subir des modifications suite à la mise au point des plans d'exécution.
Le mobilier est figuré à titre indicatif. Les retombées, soffites, faux plafonds et radiateurs ne sont pas indiqués.

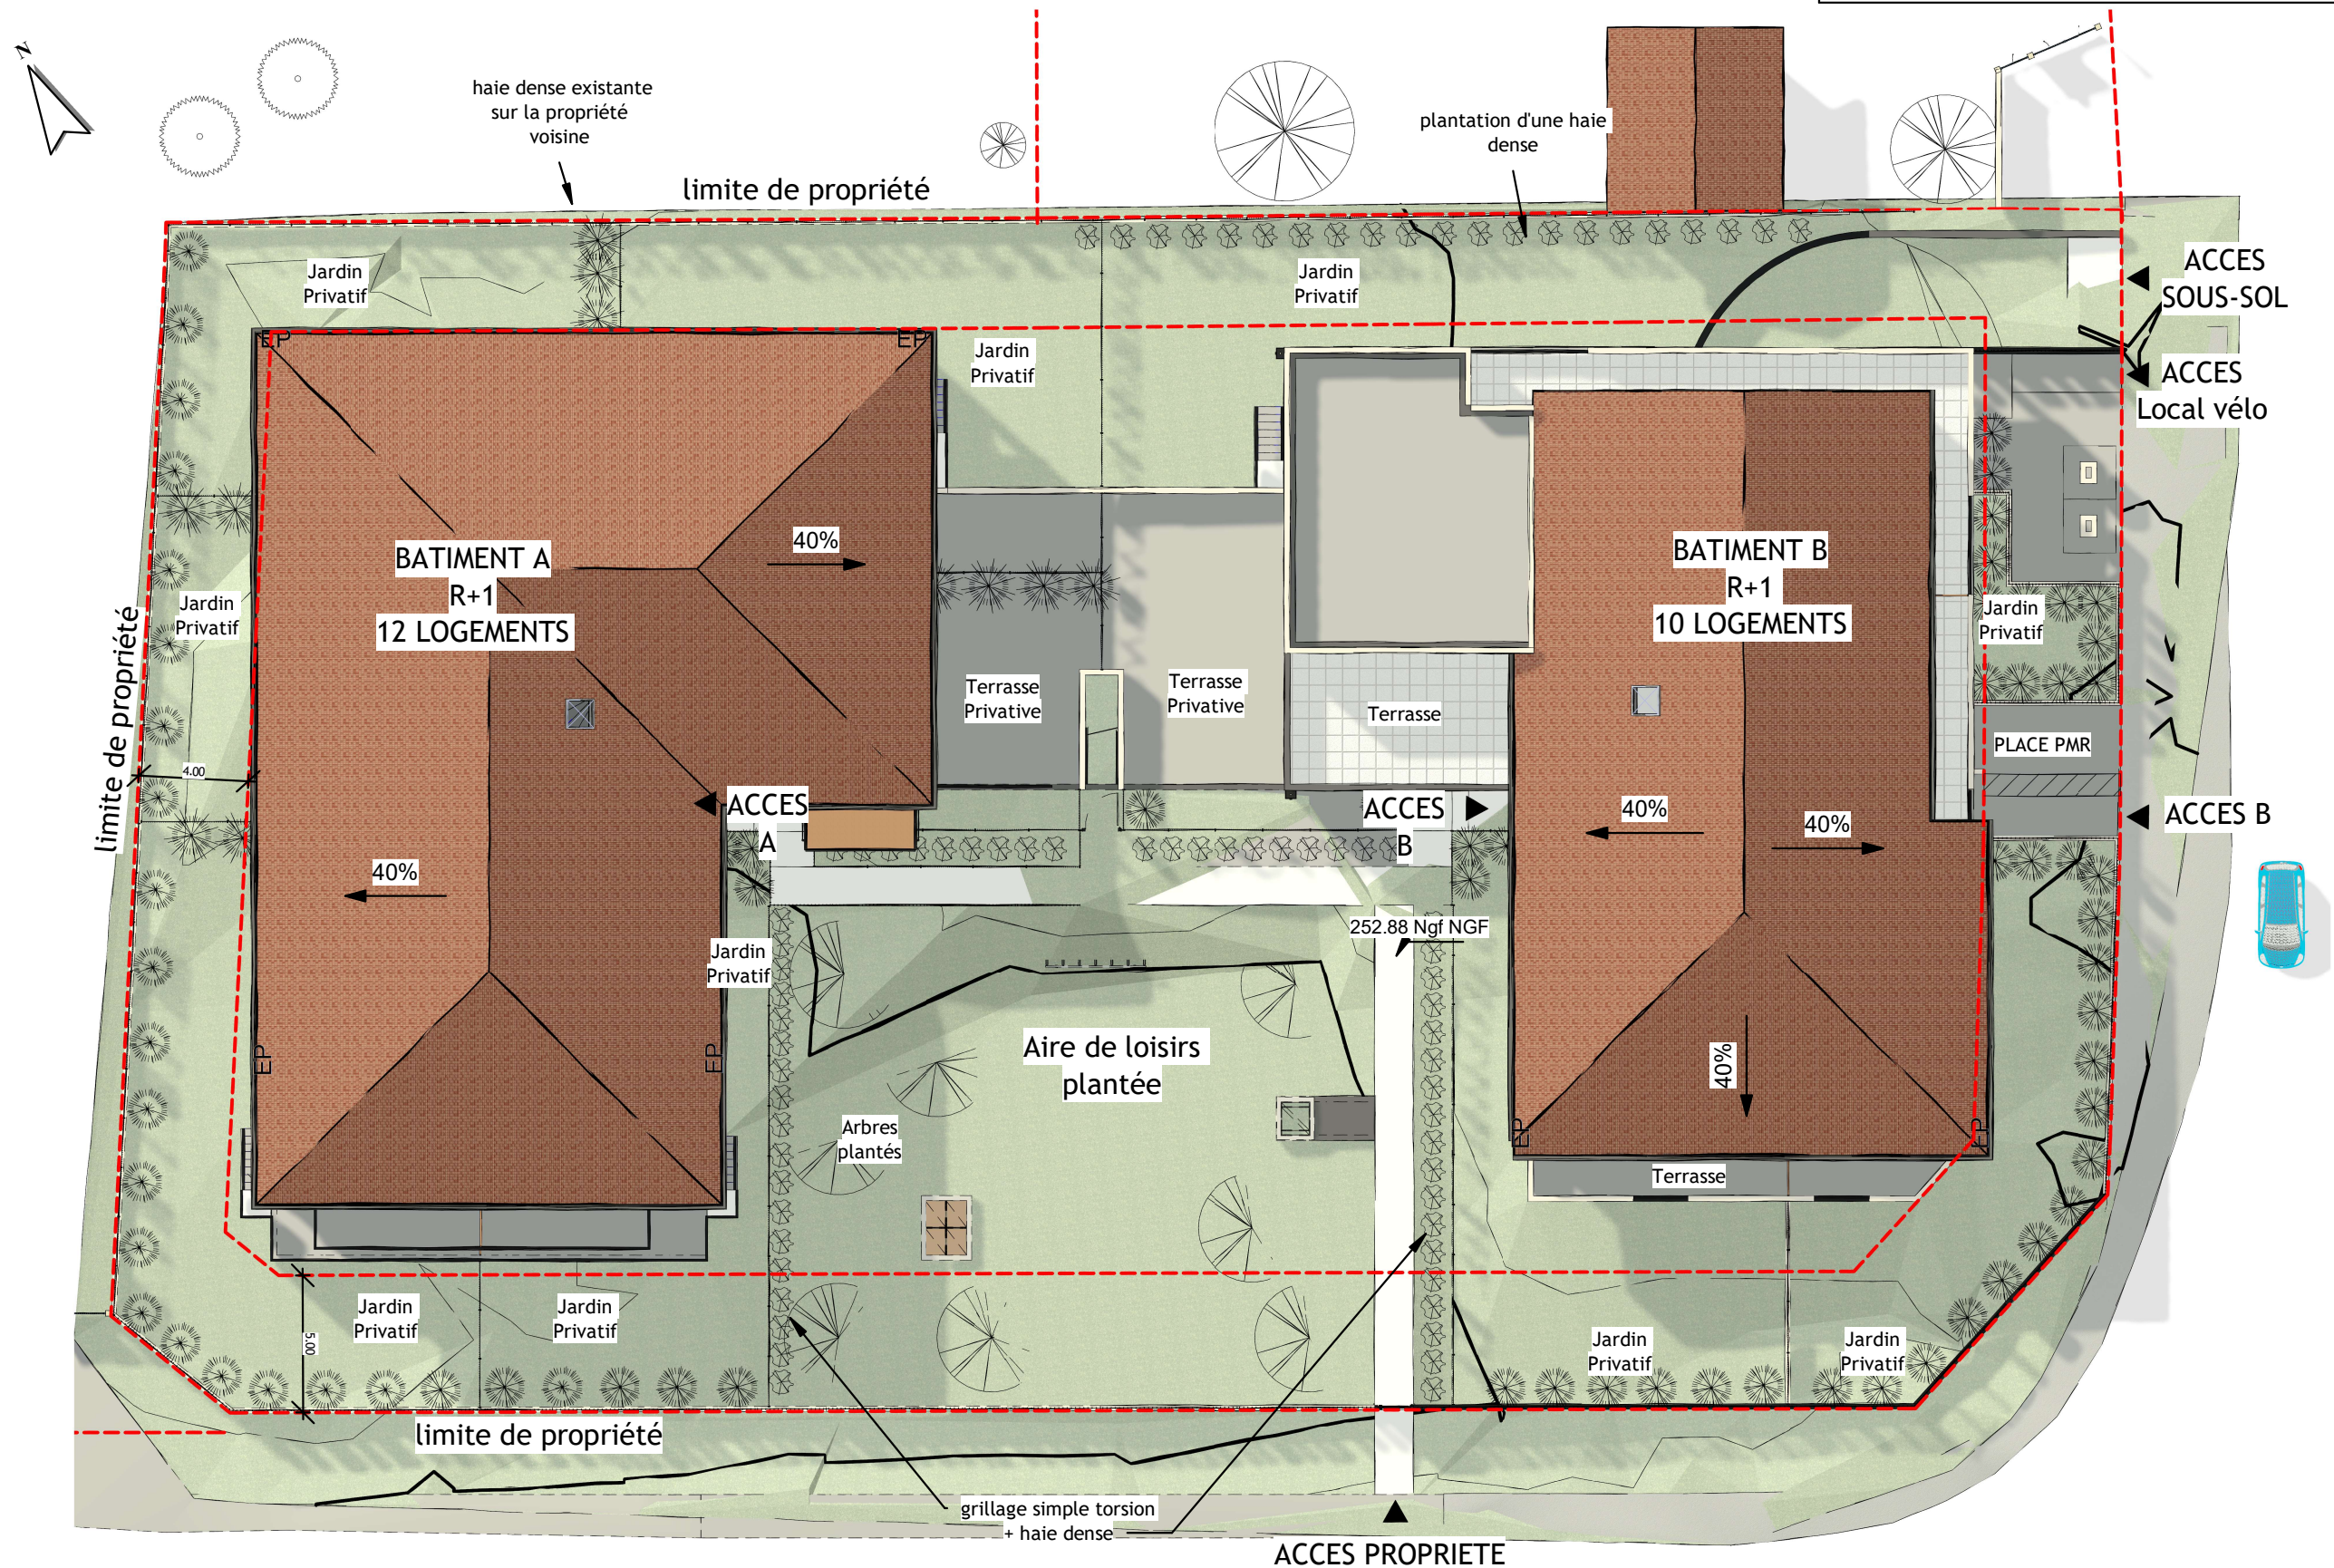

B. A. RCHITECTURE
24 bis rue Etienne perrot
38780 PONT-EVEQUE
04 74 20 94 87

22/02/2024
13:40:21