

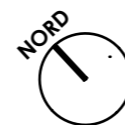


ISERE HABITAT
Société Coopérative
10 bis AVENUE GREGOIRE LAFITTE
38130 ECHIROLLE
Tél : 04 78 91 87 17

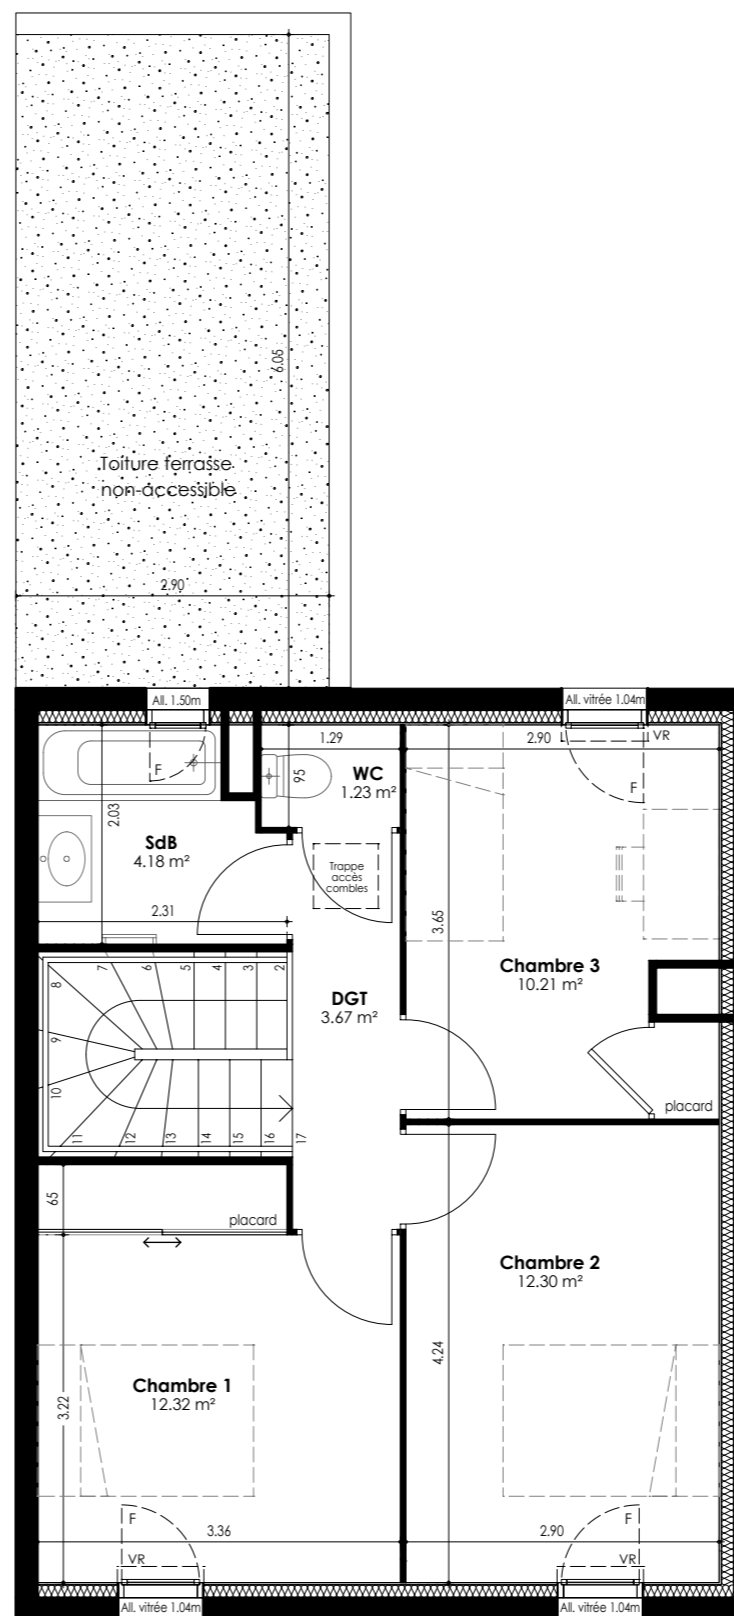

CHEMIN DES GORGES

PLAN DE REPÉRAGE

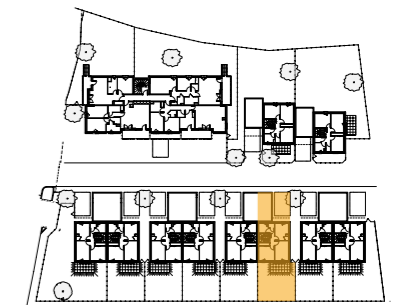

N°	TYPE
A006	T4

SURFACES HABITABLES *Projet en cours d'élaboration : les surfaces ne sont pas définitives*

pièces	surfaces
SEJOUR / CUISINE	32,74 m ²
CHAMBRE 1	12,32 m ²
CHAMBRE 2	12,30 m ²
CHAMBRE 3	10,21 m ²
ENTRÉE	2,84 m ²
DÉGAGEMENT	3,67 m ²
SdE	4,10 m ²
SdB	4,18 m ²
WC	1,23 m ²
CELLIER	5,68 m ²
SURFACE TOTALE HABITABLE	89,27 m²
TERRASSE	8,92 m ²
PARVIS	23,40 m ²
JARDIN	environ 69,90 m ²
SURFACE TOTALE DES EXTÉRIEURS	102,22 m²
Garage	16,75 m ²

Nota : La surface des placards est incluse dans celles des pièces attenantes


LÉGENDE

VR	Volet roulant électrique	LV	Emplacement lave-vaisselle
TE	Tableau électrique	LL	Emplacement lave-linge
—	Mobilier non fourni	C	Emplacement cuisin + four
□	Faux-plafond ou soffite	F	Emplacement réfrigérateur
■	Sèche-serviettes	PAC	Pompe à Chaleur




Nota : des modifications pourront être apportées aux plans suivant nécessités techniques et administratives rencontrées lors de la réalisation. Les surfaces indiquées et les cotes sont approximatives. Les dimensions libres, les équipements, la position des baies, les seuils, les allèges, les retombées, les soffites, les faux-plafonds, les plantations...peuvent évoluer ; ils sont représentés à titre indicatif et ne sont pas contractuels. Les combles ne sont pas aménageables.

ISERE HABITAT
Société Coopérative
10 bis avenue des Fossés
38130 ECHIROLLE
Tél : 04 78 31 72 00

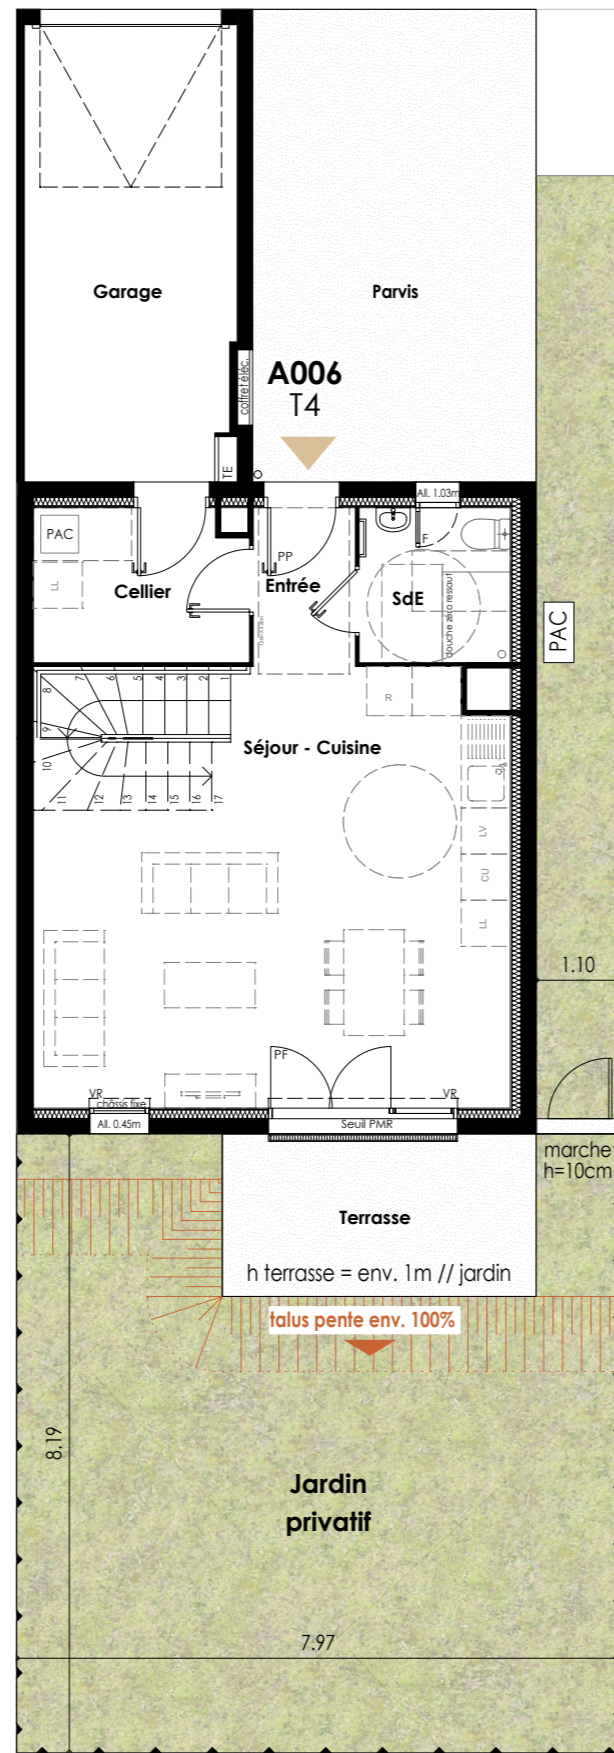


Plan Niveau RDC avec Jardin

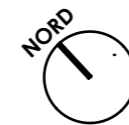

Lionelles
VINAY

CHEMIN DES GORGES

PLAN DE REPÉRAGE

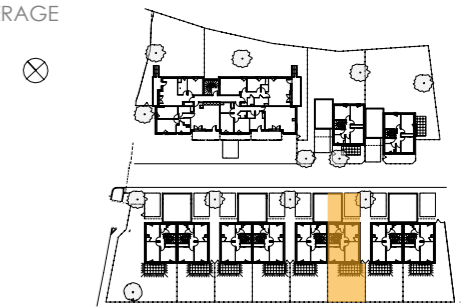

N°

TYPE

A006

T4

SURFACES HABITABLES

Projet en cours d'élaboration : les surfaces ne sont pas définitives

pièces	surfaces
SEJOUR / CUISINE	32,74 m ²
CHAMBRE 1	12,32 m ²
CHAMBRE 2	12,30 m ²
CHAMBRE 3	10,21 m ²
ENTRÉE	2,84 m ²
DÉGAGEMENT	3,67 m ²
SdE	4,10 m ²
SdB	4,18 m ²
WC	1,23 m ²
CELLIER	5,68 m ²
SURFACE TOTALE HABITABLE	89,27 m²
TERRASSE	8,92 m ²
PARVIS	23,40 m ²
JARDIN	environ 69,90 m ²
SURFACE TOTALE DES EXTÉRIEURS	102,22 m²
Garage	16,75 m ²

Nota : La surface des placards est incluse dans celles des pièces attenantes

LÉGENDE

VR	Volet roulant électrique	LV	Emplacement lave-vaisselle
TE	Tableau électrique	LL	Emplacement lave-linge
—	Mobilier non fourni	C	Emplacement cuisson + four
□	Faux-plafond ou soffite	F	Emplacement réfrigérateur
■	Sèche-serviettes	PAC	Pompe à Chaleur

isèrehabitat
PROMOTEUR DE VOS SOLUTIONS .COOP

origami
ARCHITECTES