



PLAN DE PRÉ-COMMERCIALISATION

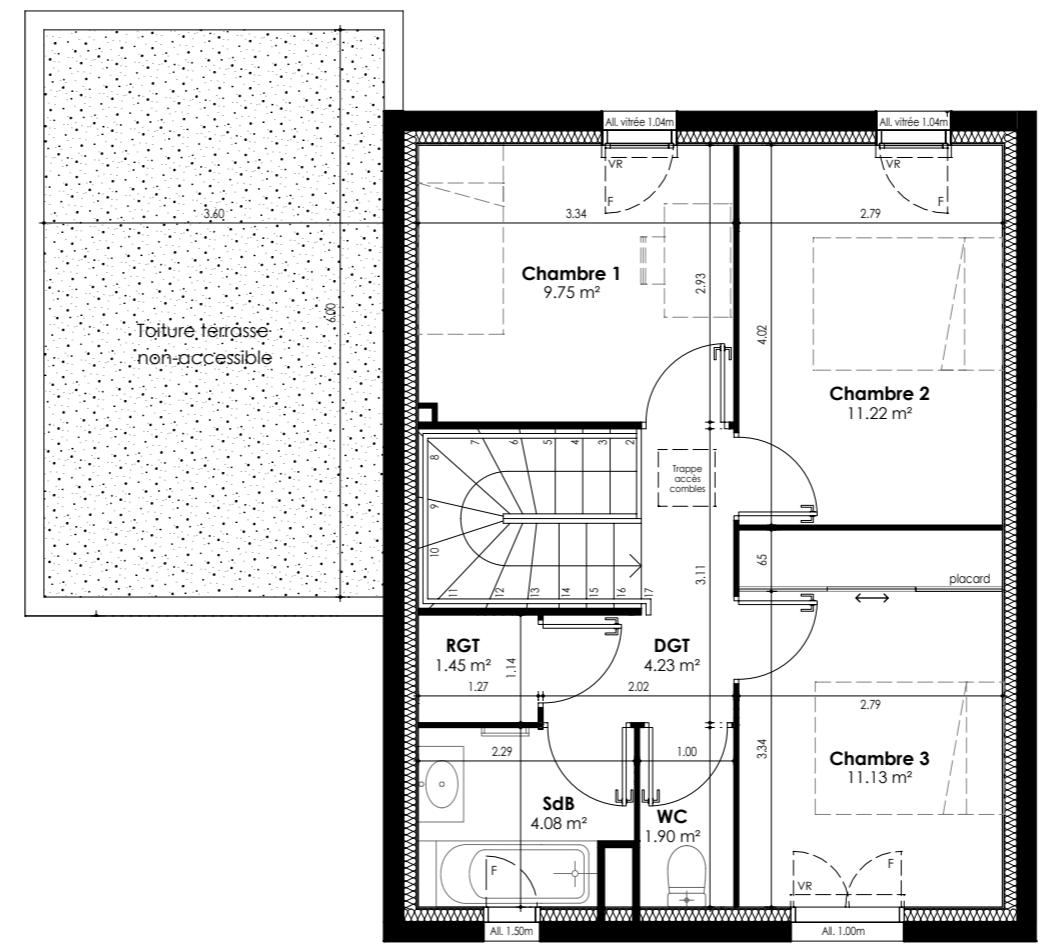

0 0.5 1m 2m 3m


Nota : des modifications pourront être apportées aux plans suivant nécessités techniques et administratives rencontrées lors de la réalisation. Les surfaces indiquées et les cotes sont approximatives. Les dimensions libres, les équipements, la position des baies, les seuils, les allèges, les retombées, les soffites, les faux-plafonds, les plantations...peuvent évoluer ; ils sont représentés à titre indicatif et ne sont pas contractuels. Les combles ne sont pas aménageables.

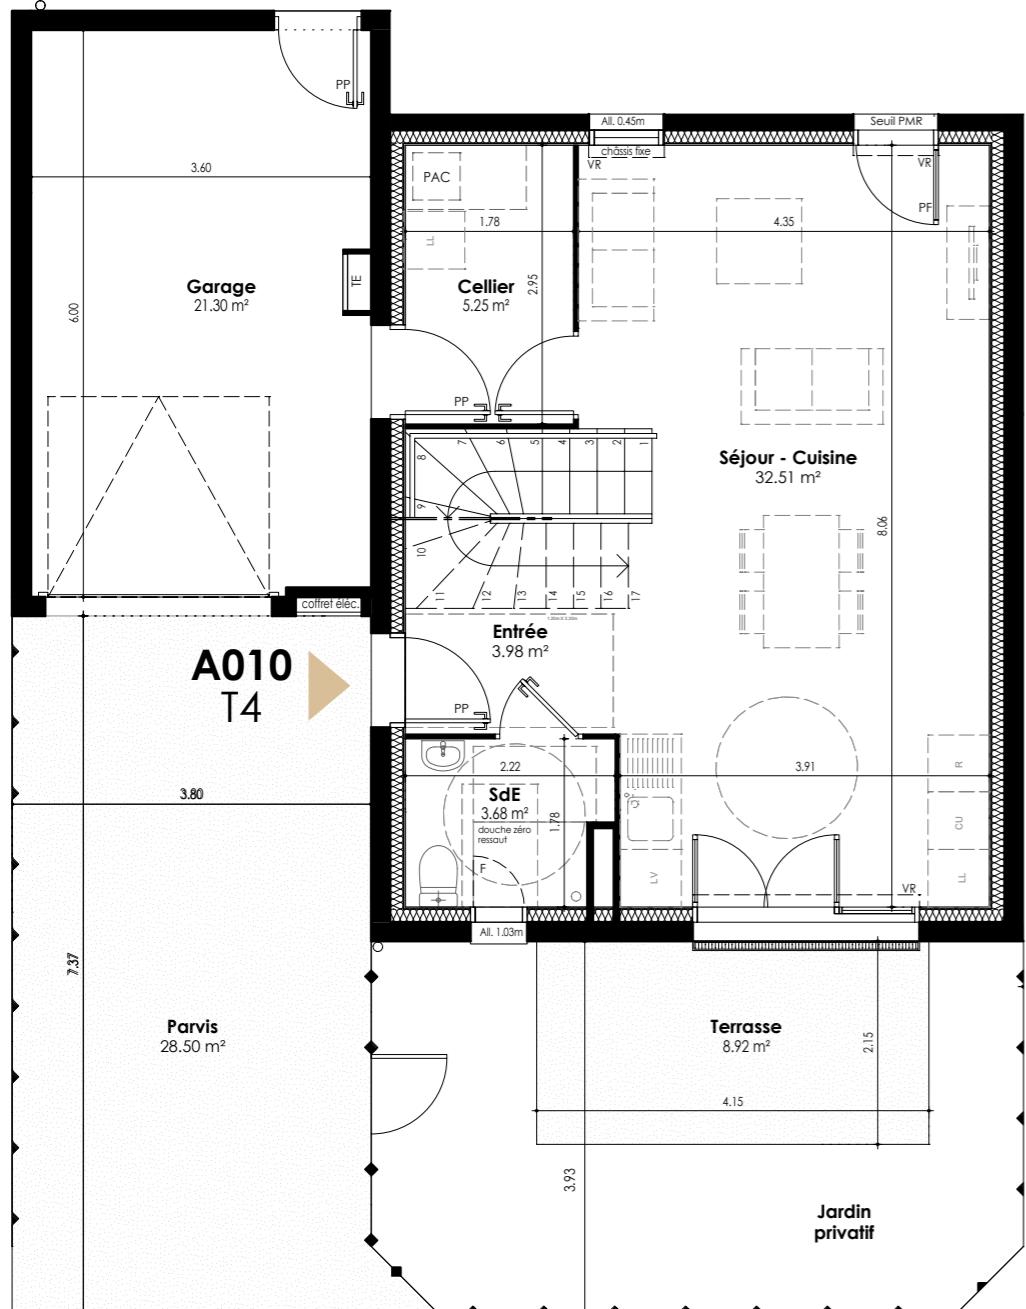

Lionelles
VINAY

CHEMIN DES GORGES

PLAN DE REPÉRAGE

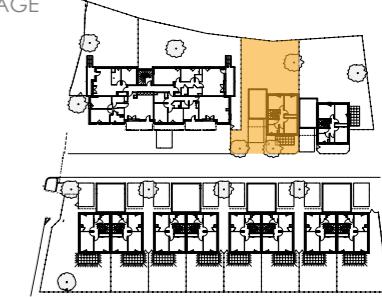

N°

A010

TYPE

T4

SURFACES HABITABLES

Projet en cours d'élaboration : les surfaces ne sont pas définitives

pièces	surfaces
SEJOUR / CUISINE	32,51 m ²
CHAMBRE 1	9,79 m ²
CHAMBRE 2	11,22 m ²
CHAMBRE 3	11,13 m ²
ENTRÉE	3,98 m ²
DÉGAGEMENT	4,23 m ²
SdE	3,68 m ²
SdB	4,08 m ²
WC	1,90 m ²
CELLIER	5,25 m ²
SURFACE TOTALE HABITABLE	87,77 m²
TERRASSE	8,92 m ²
PARVIS	28,50 m ²
JARDIN	environ 181,00 m ²
SURFACE TOTALE DES EXTÉRIEURS	218,42 m²
Garage	21,30 m ²

Nota : La surface des placards est incluse dans celles des pièces attenantes

LÉGENDE

VR	Emplacement lave-vaisselle
TE	Tableau électrique
—	Mobilier non fourni
□	Faux-plafond ou soffite
■	Emplacement réfrigérateur
PAC	Sèche-serviettes Pompe à Chaleur


isèrehabit PROMOTEUR DE VOS SOLUTIONS .COOP

origami ARCHITECTES

DATE : 23/11/2023

INDICE B


PLAN DE PRÉ-COMMERCIALISATION

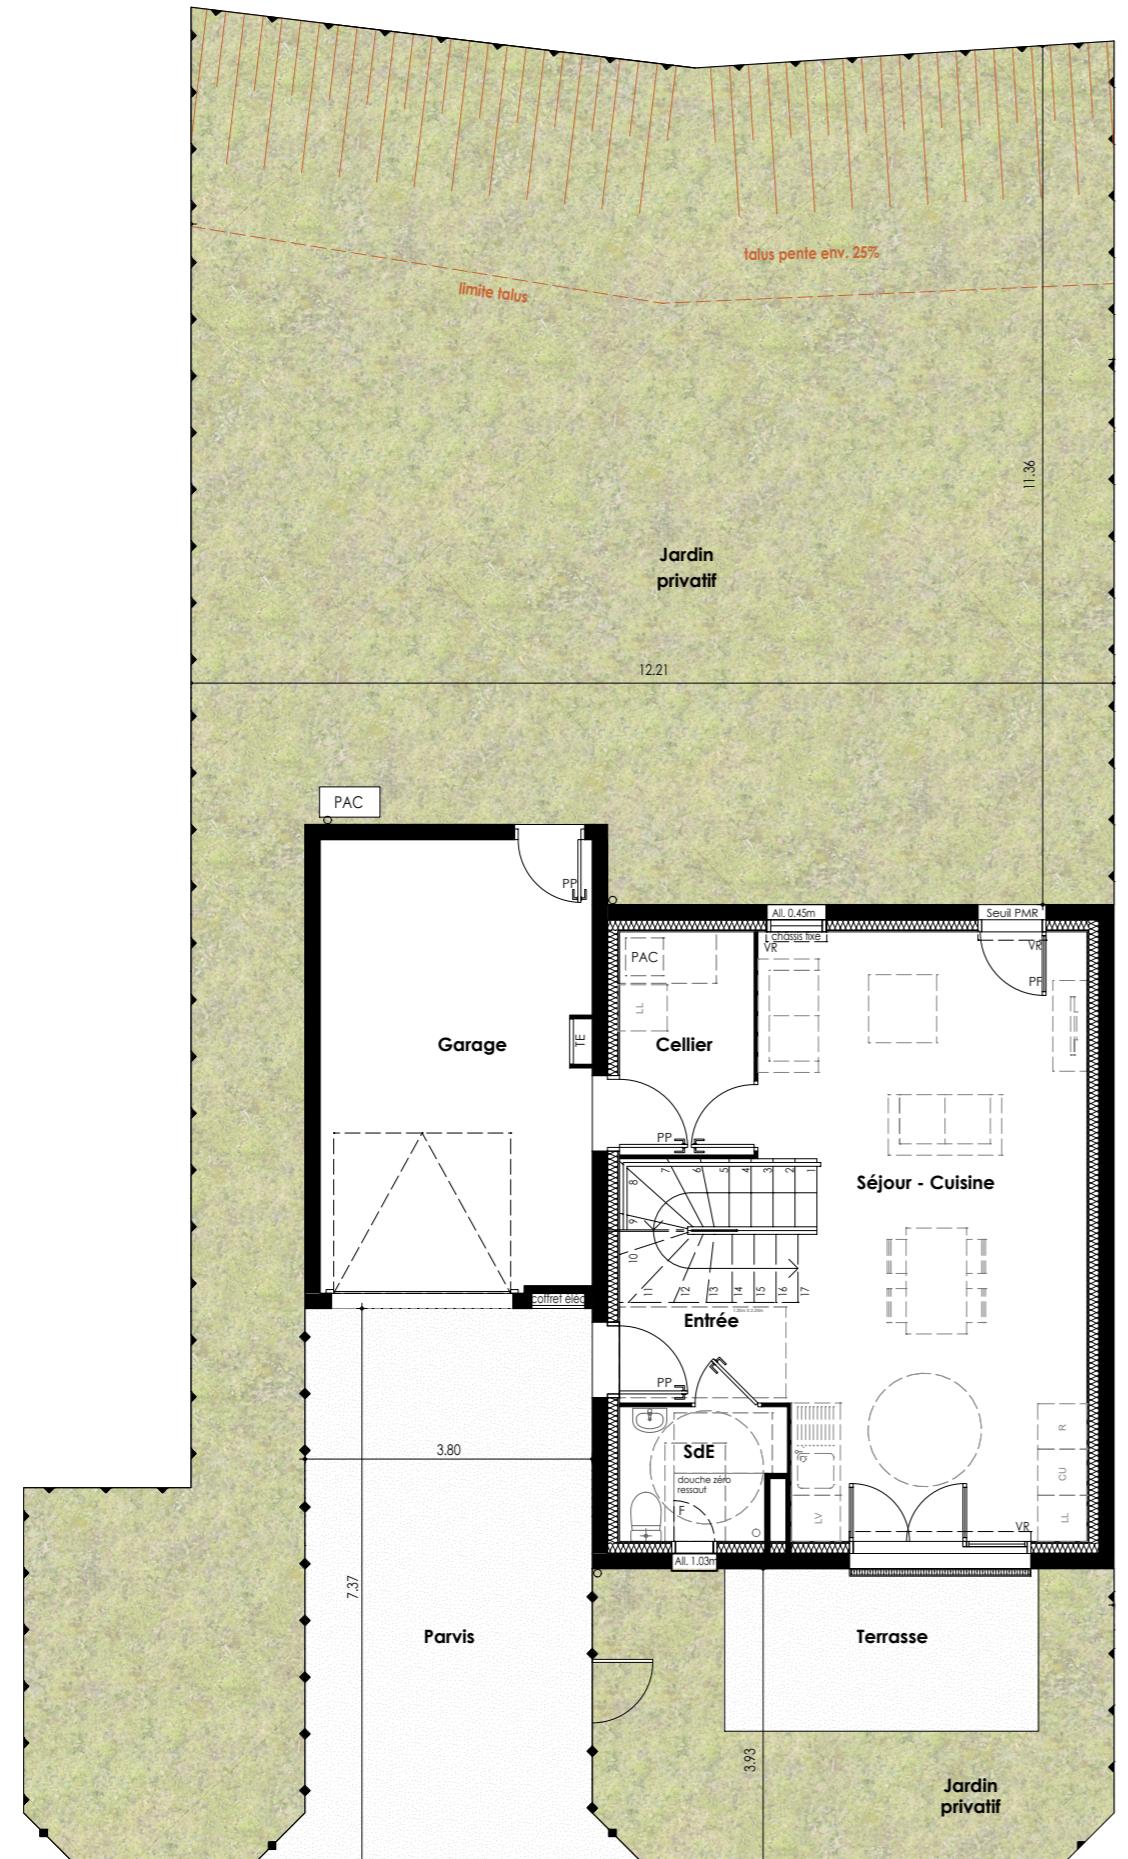

Lionelles
VINAY

CHEMIN DES GORGES

PLAN DE REPÉRAGE

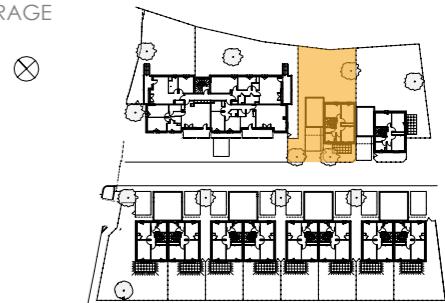

N°	TYPE
A010	T4

SURFACES HABITABLES

Projet en cours d'élaboration : les surfaces ne sont pas définitives

pièces	surfaces
SEJOUR / CUISINE	32,51 m ²
CHAMBRE 1	9,79 m ²
CHAMBRE 2	11,22 m ²
CHAMBRE 3	11,13 m ²
ENTRÉE	3,98 m ²
DÉGAGEMENT	4,23 m ²
SdE	3,68 m ²
SdB	4,08 m ²
WC	1,90 m ²
CELLIER	5,25 m ²
SURFACE TOTALE HABITABLE	87,77 m²
TERRASSE	8,92 m ²
PARVIS	28,50 m ²
JARDIN	environ 181,00 m ²
SURFACE TOTALE DES EXTÉRIEURS	218,42 m²
Garage	21,30 m ²

Nota : La surface des placards est incluse dans celles des pièces attenantes

LÉGENDE

VR	Volet roulant électrique	LV	Emplacement lave-vaisselle
TE	Tableau électrique	LL	Emplacement lave-linge
—	Mobilier non fourni	C	Emplacement cuison + four
□	Faux-plafond ou soffite	F	Emplacement réfrigérateur
■	Sèche-serviettes	PAC	Pompe à Chaleur

isèrehabitcoop

origami
ARCHITECTES

Nota : des modifications pourront être apportées aux plans suivant nécessités techniques et administratives rencontrées lors de la réalisation. Les surfaces indiquées et les cotes sont approximatives. Les dimensions libres, les équipements, la position des baies, les seuils, les allèges, les retombées, les soffites, les faux-plafonds, les plantations...peuvent évoluer ; ils sont représentés à titre indicatif et ne sont pas contractuels. Les combles ne sont pas aménageables.

DATE : 23/11/2023

INDICE B