



ISERE HABITAT
Société Coopérative
10 bis AVENUE DES TILLES, 38130 ECHIROLLE
Tél. 04 78 31 81 17

B102
T4

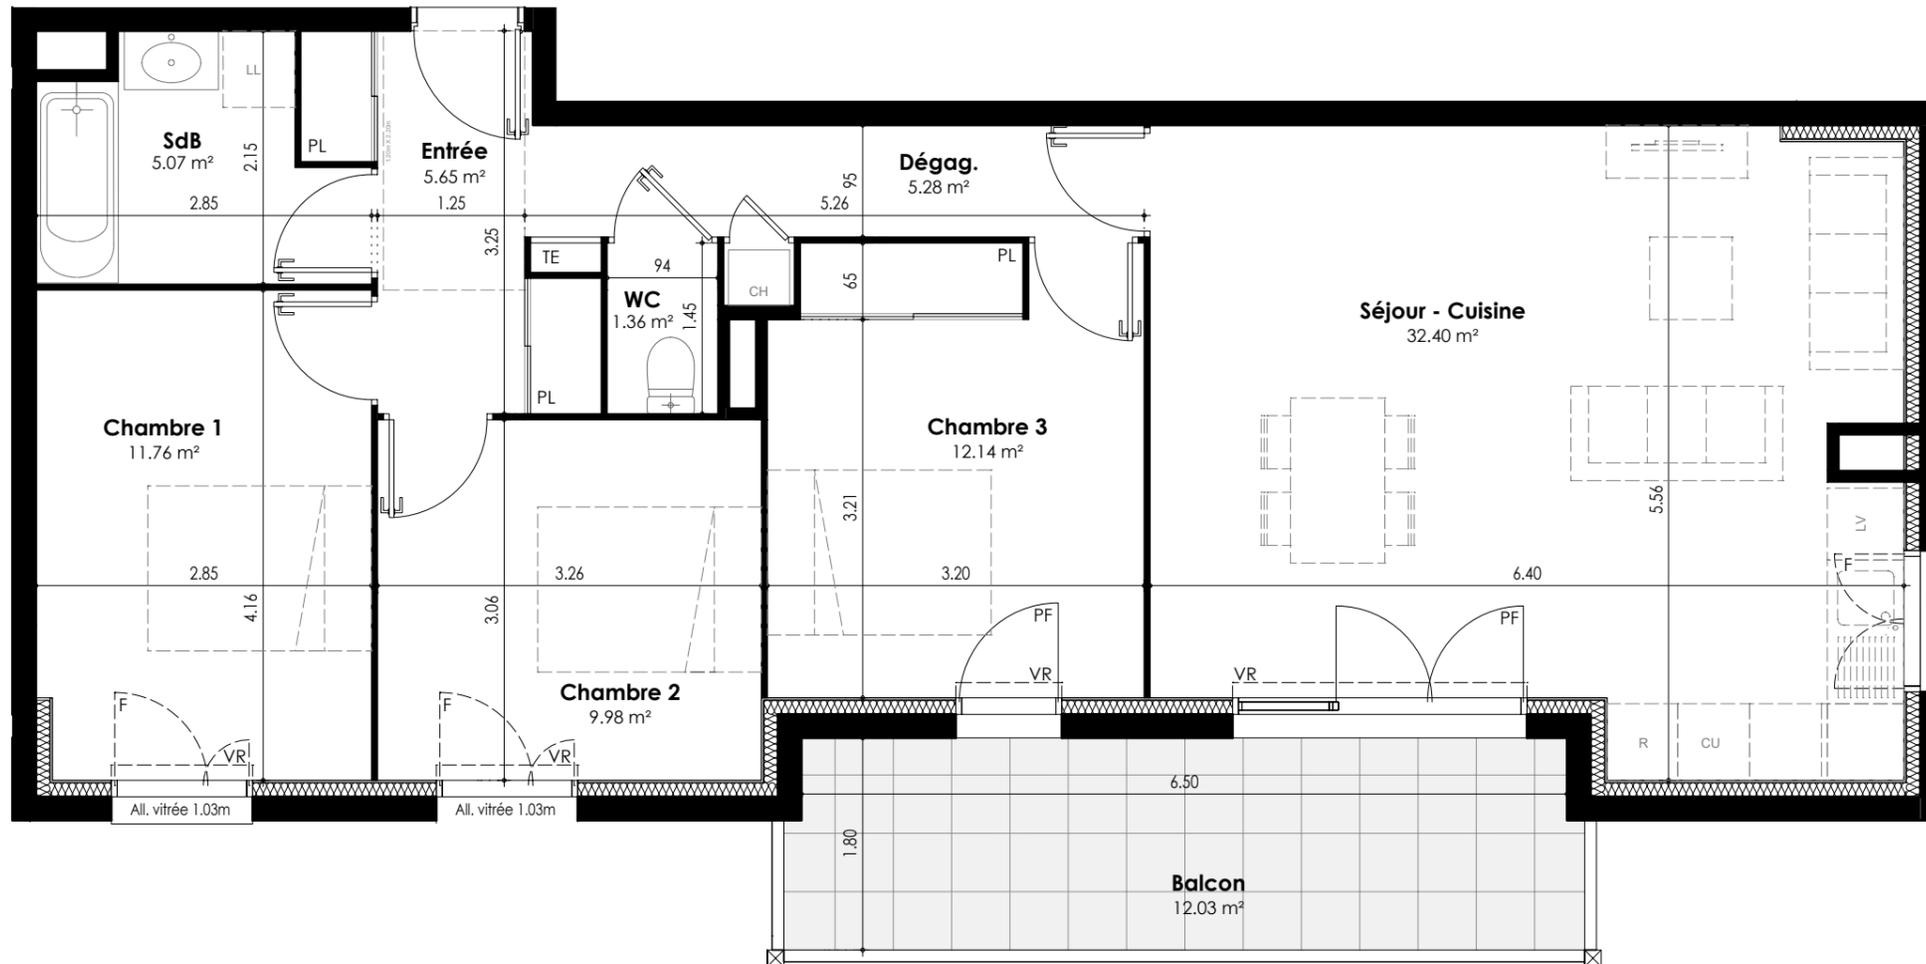

CHEMIN DES GORGES

PLAN DE REPÉRAGE

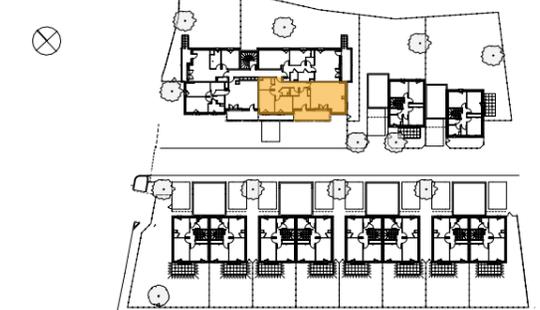

N°	ETAGE	TYPE
B102	1	T4

SURFACES HABITABLES *Projet en cours d'élaboration : les surfaces ne sont pas définitives*

pièces	surfaces
SEJOUR / CUISINE	32,40 m ²
CHAMBRE 1	11,76 m ²
CHAMBRE 2	9,98 m ²
CHAMBRE 3	12,14 m ²
ENTRÉE	5,65 m ²
DÉGAGEMENT	5,28 m ²
SDB	5,07 m ²
WC	1,36 m ²
SURFACE TOTALE HABITABLE	83,64 m²
BALCON	12,03 m ²
SURFACE TOTALE DES EXTÉRIEURS	12,03 m²

Nota : La surface des placards est incluse dans celles des pièces attenantes

LÉGENDE

VR	Volet roulant manuel	LV	Emplacement lave-vaisselle
TE	Tableau électrique	LL	Emplacement lave-linge
—	Mobilier non fourni	CU	Emplacement cuisson + four
□	Faux-plafond ou soffite	R	Emplacement réfrigérateur
—•••••	Clôture h=1.20m	CH	Chaudière



Nota : des modifications pourront être apportées aux plans suivant nécessités techniques et administratives rencontrées lors de la réalisation. Les surfaces indiquées et les cotes sont approximatives. Les dimensions libres, les équipements, la position des baies, les seuils, les allèges, les retombées, les soffites, les faux-plafonds, les plantations...peuvent évoluer ; ils sont représentés à titre indicatif et ne sont pas contractuels.

DATE : 23/11/2023

INDICE B