

PLAN DE VENTE PROVISOIRE




Plan du niveau

Bâtiment	N°	Type	Niveau
A	A201	T3	Niv 2

Surfaces habitables	
Séjour/cuisine	30.0 m ²
Chambre 1	12.5 m ²
Chambre 2	11.8 m ²
SdB	3.8 m ²
WC	1.6 m ²
Cellier	1.7 m ²
Entrée/dgt.	7.1 m ²
Total	68.6 m²
Balcon	12.8 m ²

Les surfaces des placards sont comprises dans les surfaces des chambres.

Publié le: 2023-10-26 :

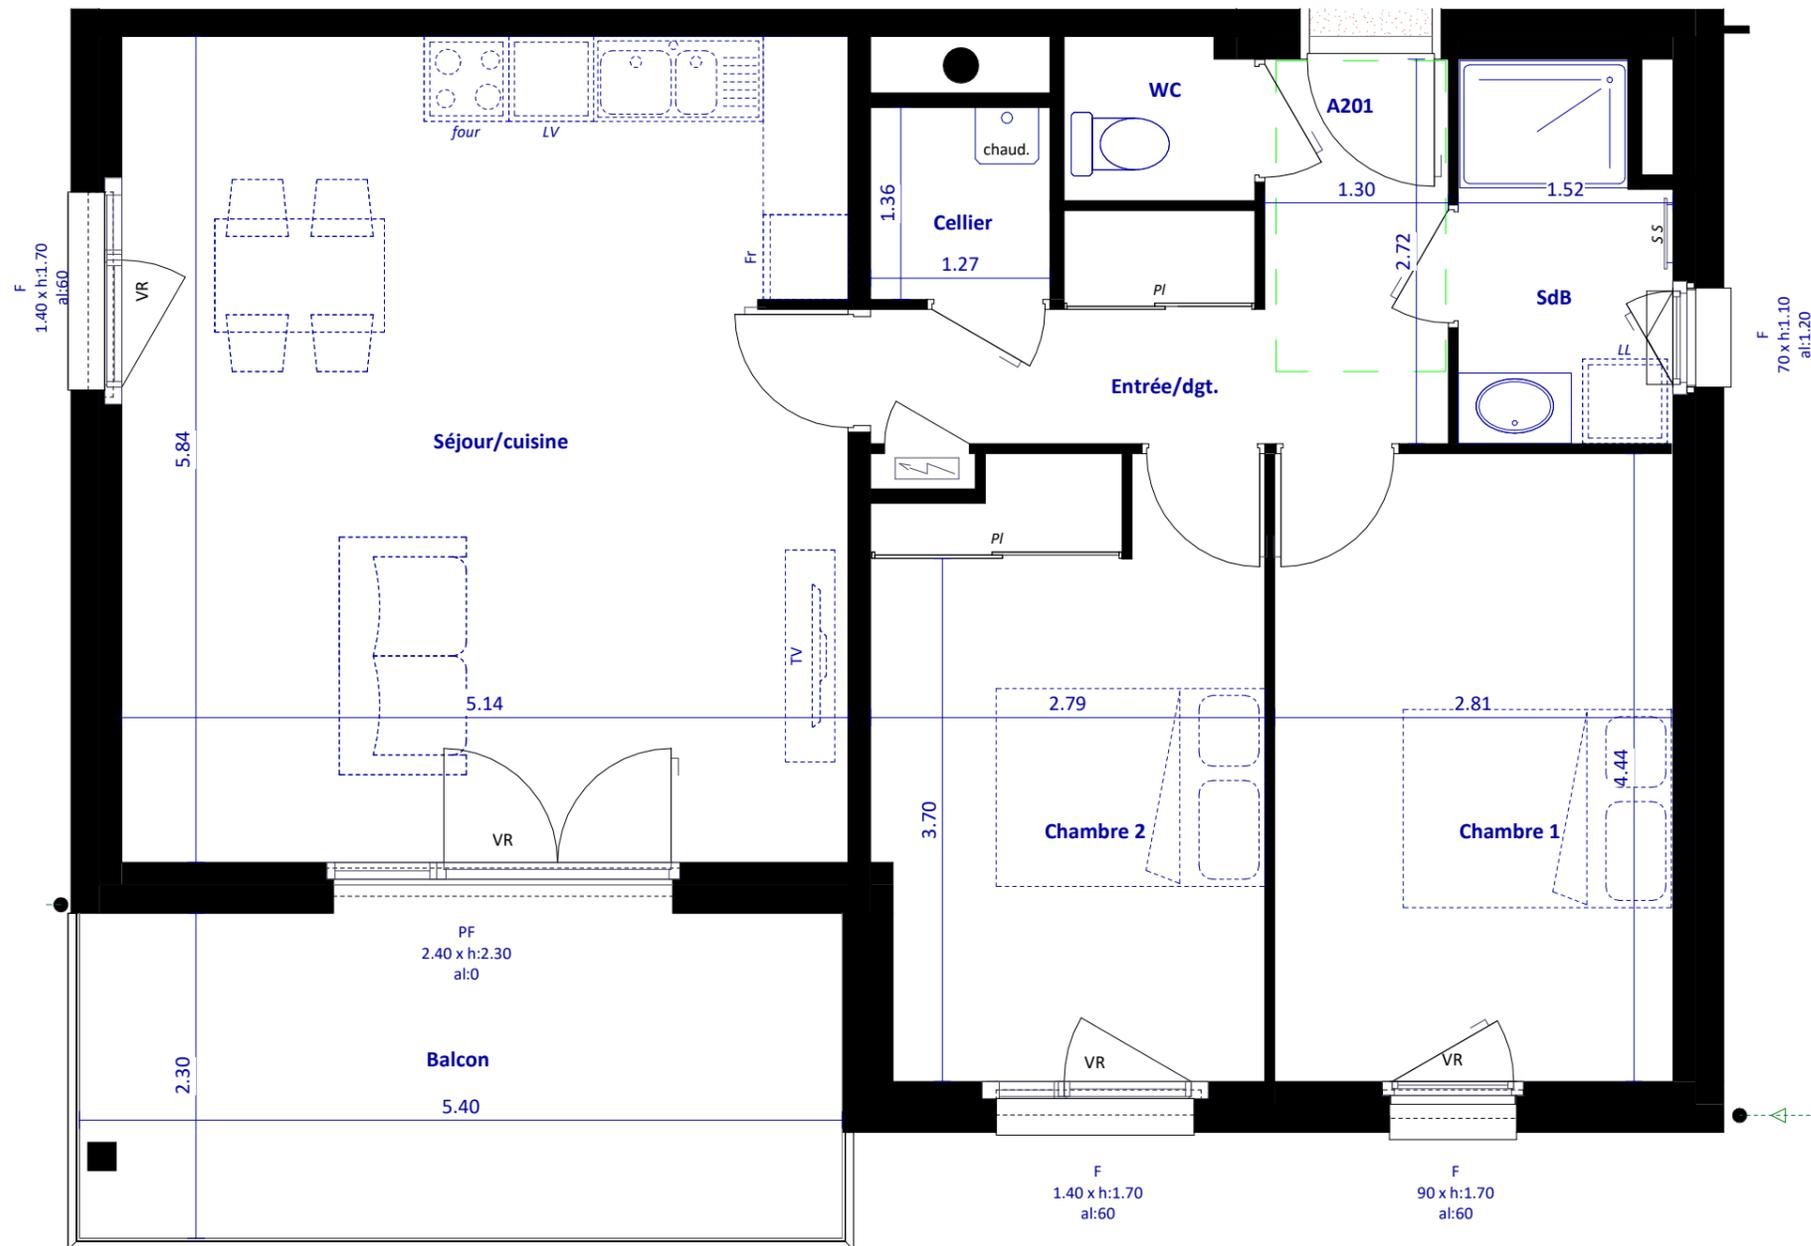

ISERE HABITAT
Société Coopérative
10 bis avenue des Fables - Le Buisson
38130 ECHIRAZ
Siret: 99831871200017

échelle: 50cm 2m

Légende	
LV	lave vaisselle
LL	lave linge
Chaud.	Chaudière individuelle gaz
Al	Allège
Fr	Réfrigérateur
VR	volet roulant
PL	placard
	faux-plafond / soffite
	talus
	Sèche-serviette

NOTA:
Les dimensions, surfaces, gaines, position des baies, seuils et allèges, retombées et faux plafonds, canalisations et équipements reportés sur ce document sont susceptibles de modifications dues aux impératifs administratifs et techniques. Les meubles et éléments de cuisine ne sont qu'indicatifs. Seuls sont fournis les équipements figurant sur les descriptifs de vente. A la livraison, le terrain pourra présenter des différences de niveaux. Des regards de visite pour les réseaux enterrés peuvent également être présents sur le terrain selon contraintes techniques. Les surfaces et les côtes sont approximatives.