



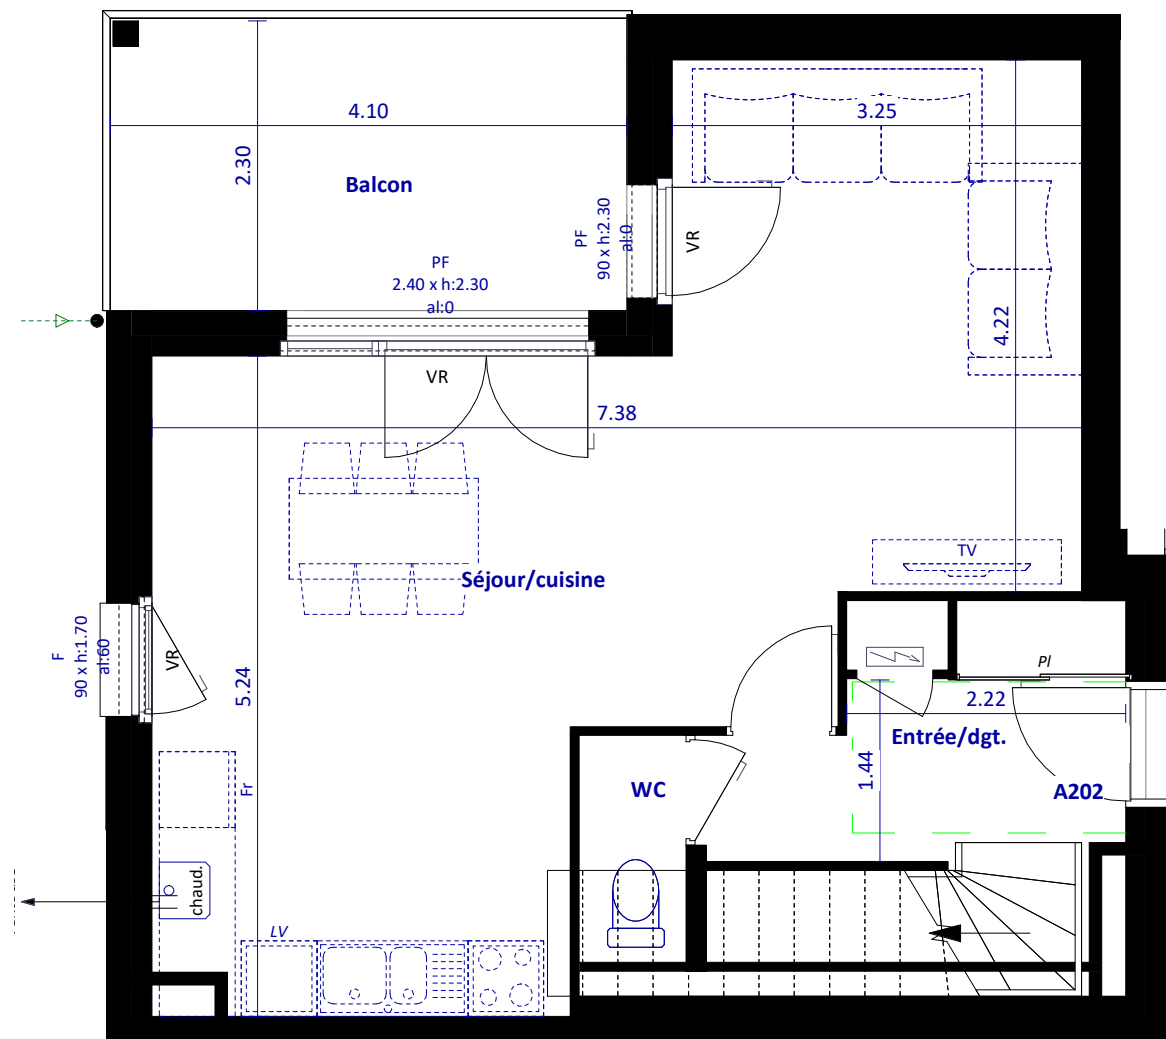


Etage inférieur

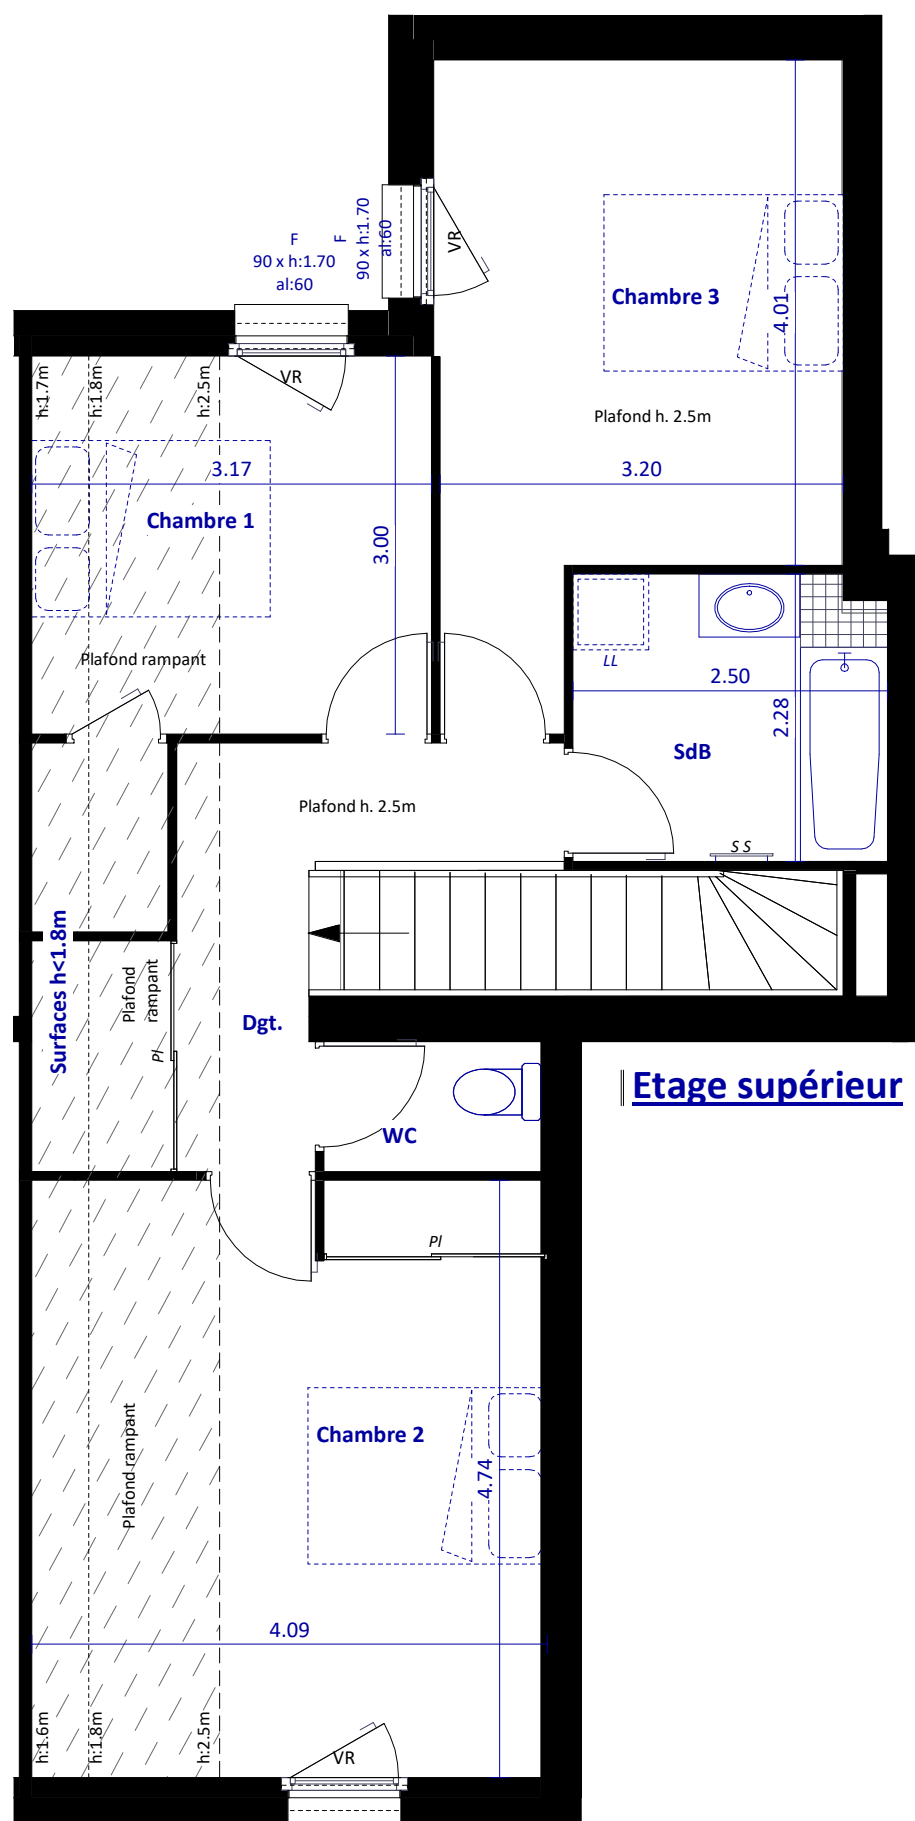

Etage supérieur

ISERE HABITAT
Société Coopérative
10 bis avenue DES FRÈRES Le Buel
38130 Echigney
Site - 050 318 71 000

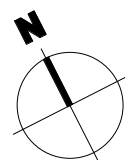

échelle: 50cm 3m

Légende

LV	lave vaisselle		talus
VR	volet roulant		
LL	lave linge		
PL	placard		
Chaud.	Chaudière individuelle gaz		faux-plafond / soffite
Al	Allège		
Fr	Réfrigérateur		
SS	Sèche-serviette		

NOTA:
Les dimensions, surfaces, gaines, position des baies, seuils et allèges, retombées et faux plafonds, canalisations et équipements reportés sur ce document sont susceptibles de modifications dues aux impératifs administratifs et techniques. Les meubles et éléments de cuisine ne sont qu'indicatifs. Seuls sont fournis les équipements figurant sur les descriptifs de vente. A la livraison, le terrain pourra présenter des différences de niveaux. Des regards de visite pour les réseaux enterrés peuvent également être présents sur le terrain selon contraintes techniques. Les surfaces et les côtes sont approximatives.



confluence
SAINT LAURENT DU PONT

403, Avenue Victor Hugo - 38380 St Laurent du Pont

PLAN DE VENTE PROVISOIRE



Plan du niveau

Bâtiment	N°	Type	Niveau
A	A202	T4 Duplex	Niv 2

Surfaces habitables	
Séjour/cuisine	34.7 m ²
Chambre 1	9.3 m ²
Chambre 2	17.2 m ²
Chambre 3	14.3 m ²
SdB	5.6 m ²
WC	1.5 m ²
WC	1.8 m ²
Entrée/dgt.	5.4 m ²
Dgt.	6.9 m ²
Total	96.6 m²
Balcon	9.7 m ²
Surfaces h<1.8m	4.6 m ²

Les surfaces des placards sont comprises dans les surfaces des chambres.

Publié le: 2023-10-26 :