



N°	Type	Etage
A 101	T3	R+1

Bâtiment A
A 101


Séjour Cuisine	34.2 m ²
Ch 2	13.6 m ²
Ch 1	13.1 m ²
Ent.	5.0 m ²
SdB	4.9 m ²
Dgt	3.1 m ²
WC	1.3 m ²
Placard	1.2 m ²
	76.2 m ²
Balcon	9.1 m ²
	9.1 m ²

Surfaces

La surface d'un placard est incluse dans la pièce dans laquelle il s'inscrit

Légende

	Soffite / Faux plafond		Lave Linge (non fourni)
	Gaine technique		Module PAC intérieur
	Cloison démontable		F Fenêtre
	Tableau d'abonné		PF Porte fenêtre
	Réfrigérateur (non fourni)		Poutre/Panne Projecté poutre / panne bois
	Plaque de cuisson (non fourni)		GC Garde corps
	Évier (non fourni)		T Trappe de visite
	Lave Vaisselle(non fourni)		

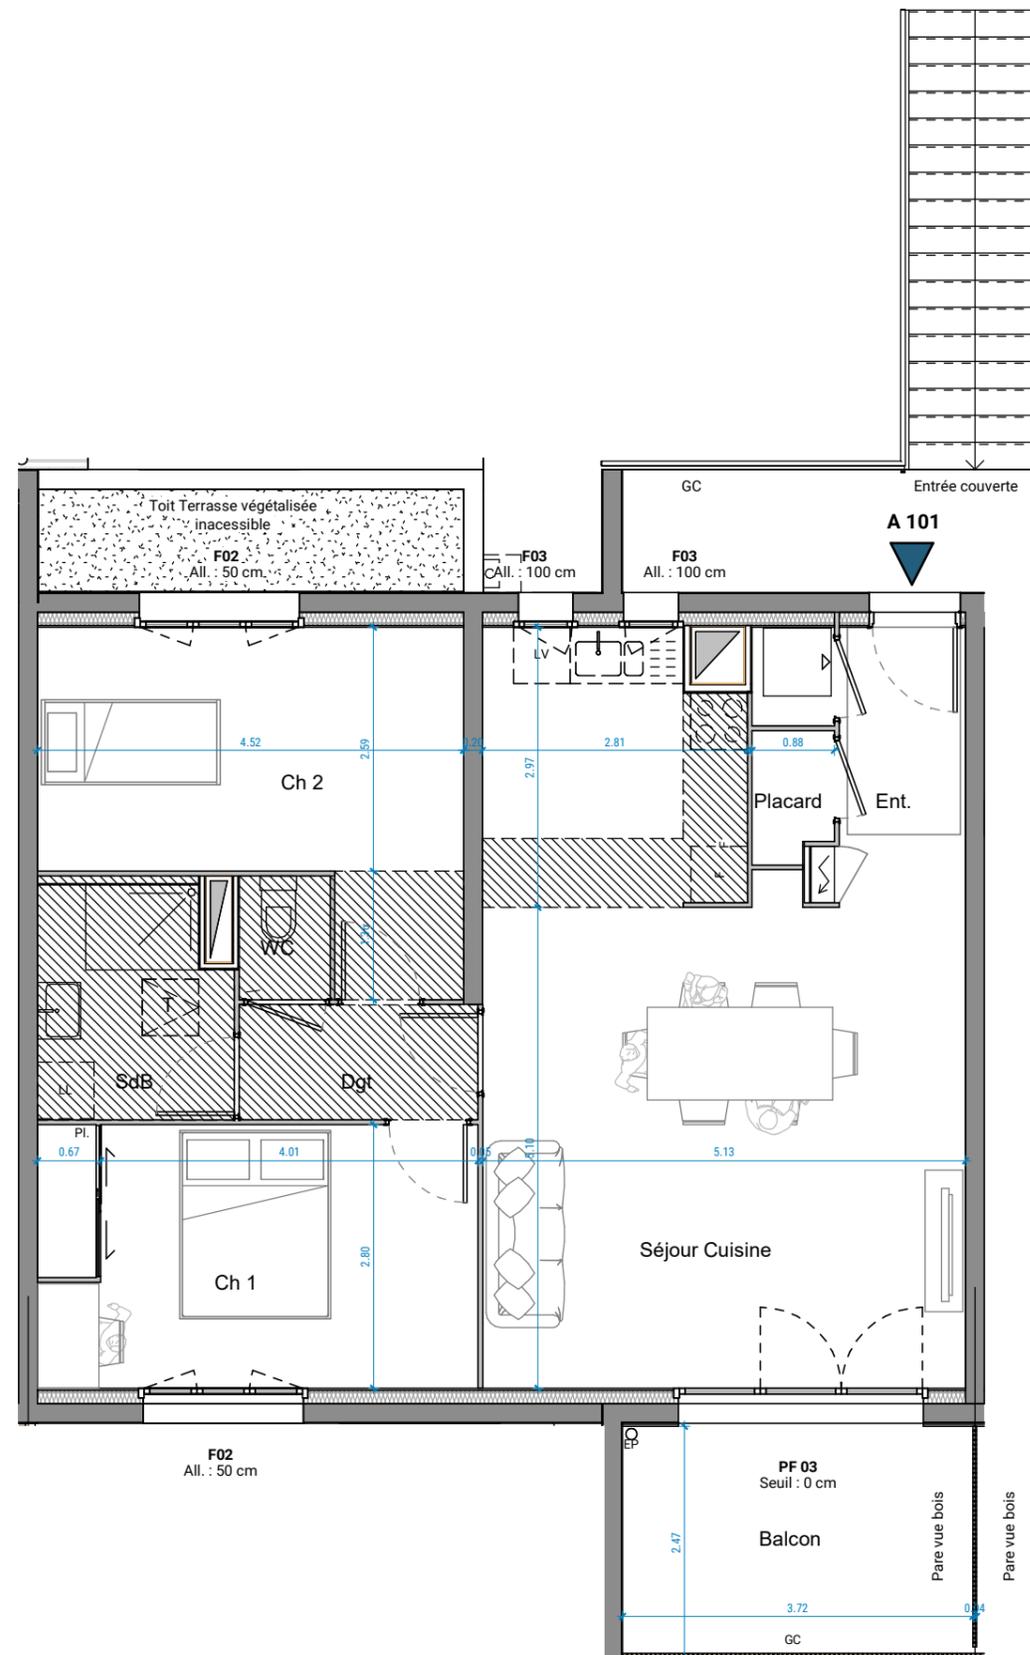

Niveau R+1
1/75

