





Plan de masse

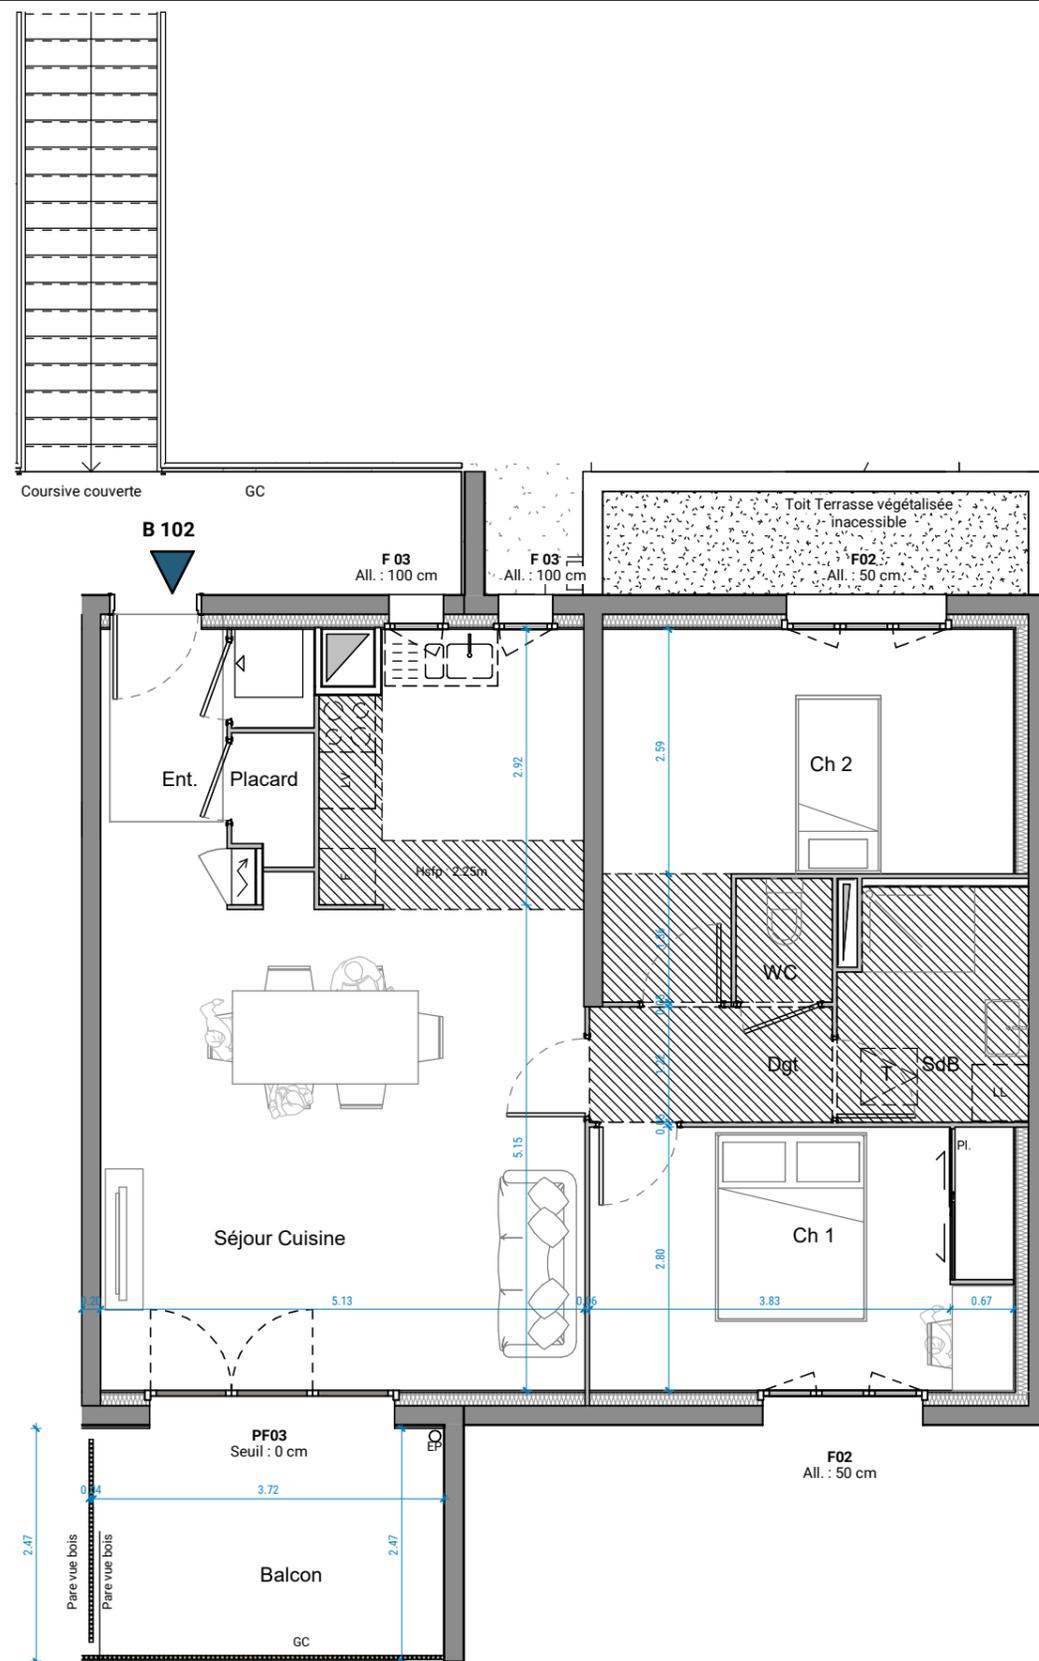

Niveau R+1
 1/75

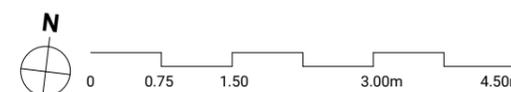

| N° | Type | Etage |
|-------|------|-------|
| B 102 | T3 | R+1 |

| Bâtiment B B 102 | |
|---------------------|---------------------|
| Séjour Cuisine | 34.3 m ² |
| Ch 2 | 13.2 m ² |
| Ch 1 | 12.5 m ² |
| Ent. | 5.0 m ² |
| SdB | 4.8 m ² |
| Dgt | 3.2 m ² |
| WC | 1.3 m ² |
| Placard | 1.2 m ² |
| | 75.5 m ² |
| Balcon | 9.3 m ² |
| | 9.3 m ² |

Surfaces

La surface d'un placard est incluse dans la pièce dans laquelle il s'inscrit

Légende

| | | | |
|--|--------------------------------|--|-----------------------------|
| | Soffite / Faux plafond | | Lave Linge (non fourni) |
| | Gaine technique | | Module PAC intérieur |
| | Cloison démontable | | Fenêtre |
| | Tableau d'abonné | | Porte fenêtre |
| | Réfrigérateur (non fourni) | | Projeté poutre / panne bois |
| | Plaque de cuisson (non fourni) | | Garde corps |
| | Évier (non fourni) | | Trappe de visite |
| | Lave Vaisselle (non fourni) | | |