





isèrehabitat
PROMOTEUR DE VOS SOLUTIONS .coop

SEPTÈME – LES BOREALES

115 Impasse Marie Touchant

BATIMENT C LOT C101 – R+1

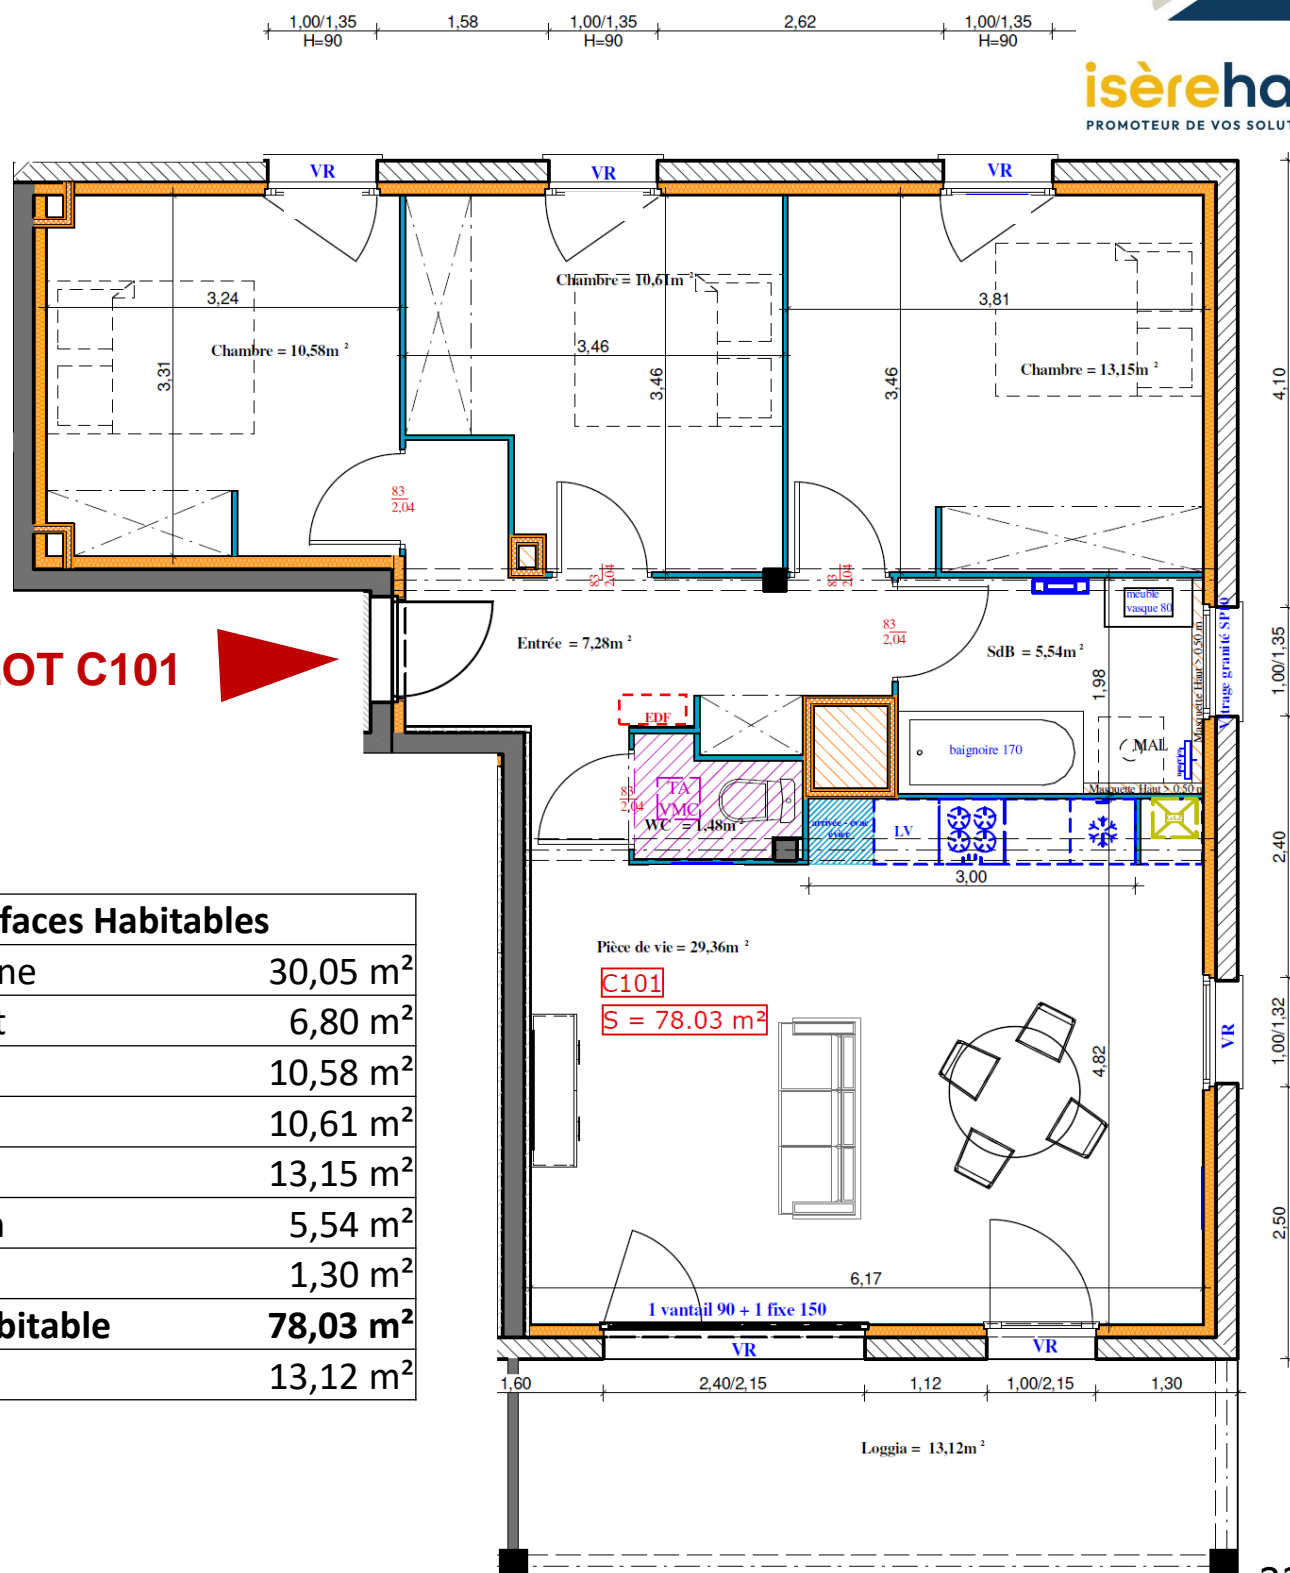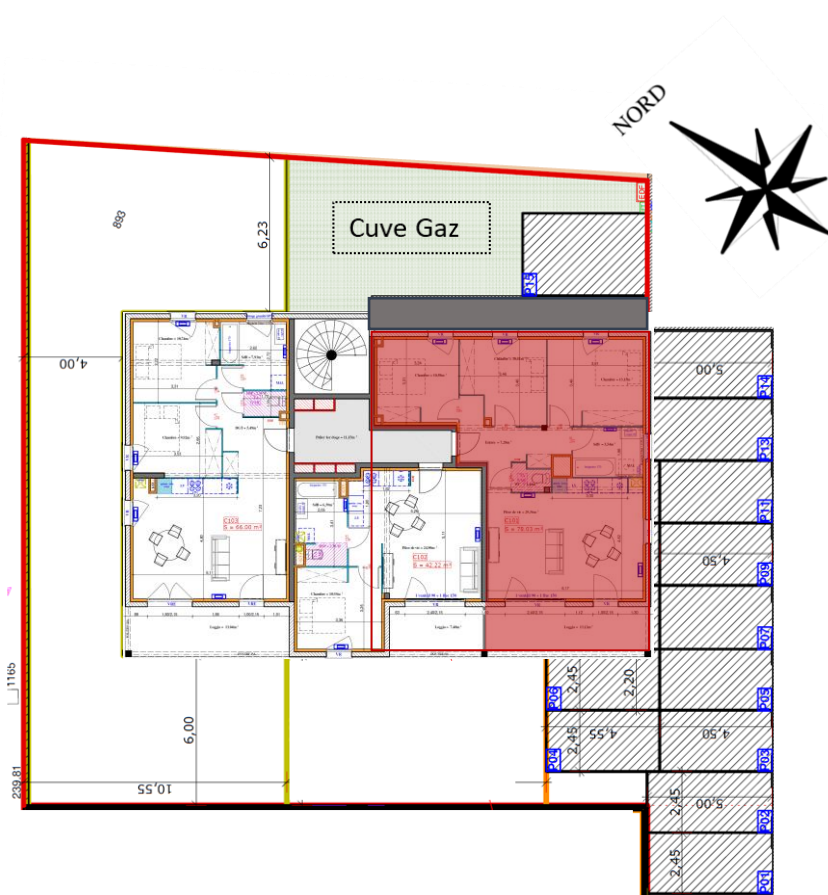

LOT C101

Surfaces Habitables	
Séjour/Cuisine	30,05 m ²
Dégagement	6,80 m ²
Chambre 1	10,58 m ²
Chambre 2	10,61 m ²
Chambre 3	13,15 m ²
Salle de bain	5,54 m ²
WC	1,30 m ²
TOTAL S. Habitable	78,03 m²
Loggia	13,12 m ²

Le 22/03/2024

NB : Les dimensions, surfaces et gaines et retombées, faux plafonds canalisations et équipements reportés sur ce document sont susceptibles de modifications dues aux impératifs administratifs et contraintes techniques de construction et aux tolérances de construction. Les meubles et éléments de cuisines ne sont qu'indicatifs. Seuls sont fournis les équipements figurant sur les descriptifs de vente. A la livraison, le terrain pourra présenter des différences de niveau dues à la topographie naturelle du lieu, au calage des voiries et aux contraintes techniques liées à la construction.