

# SEPTÈME – LES BOREALES



## 115 Impasse Marie Touchant



**isèrehabitat**  
PROMOTEUR DE VOS SOLUTIONS .coop

### BATIMENT C

### LOT C201 – R+2

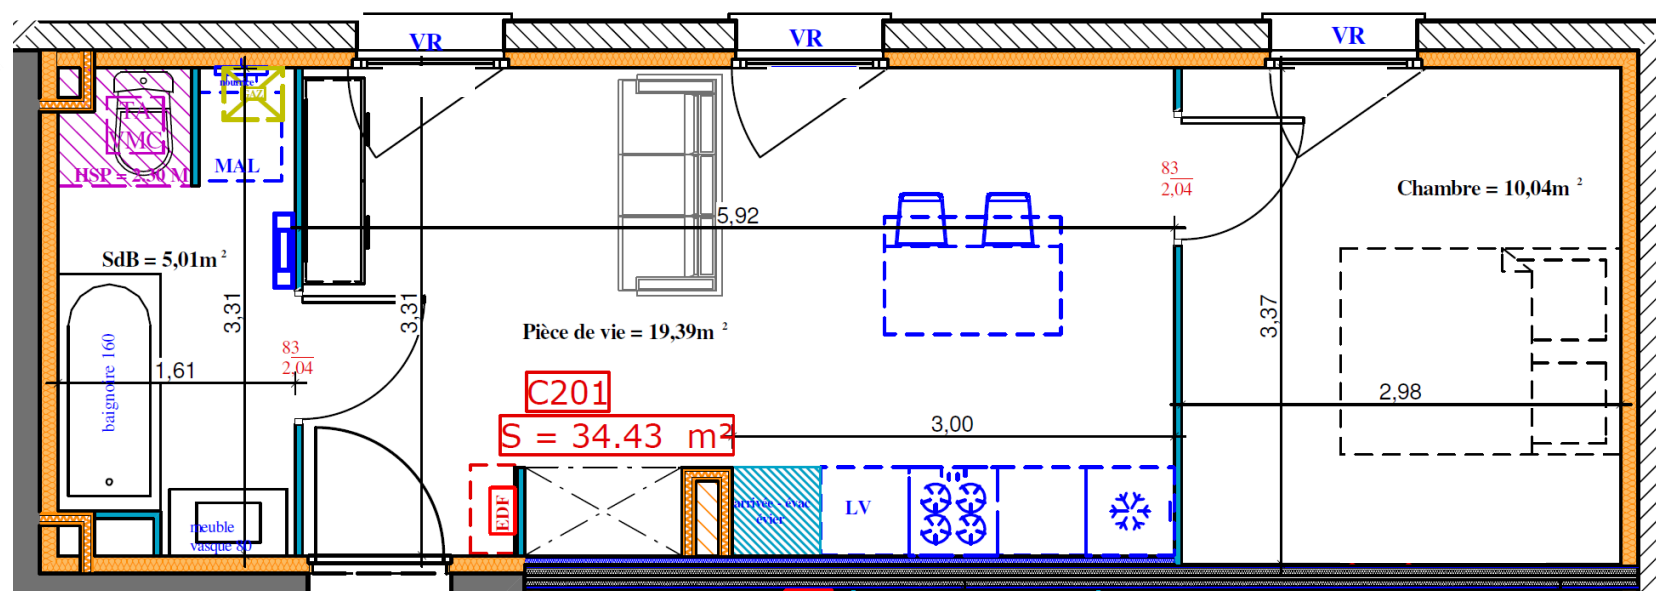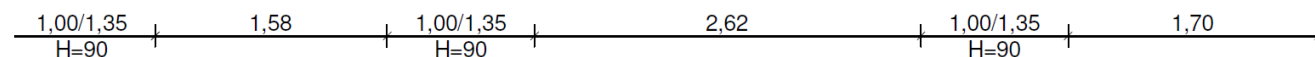

**LOT C201**

#### Surfaces Habitables

Séjour/Cuisine	19,39 m <sup>2</sup>
Chambre 1	10,04 m <sup>2</sup>
Salle de bain	5,01 m <sup>2</sup>
<b>TOTAL S. Habitable</b>	<b>34,43 m<sup>2</sup></b>

Le 22/03/2024

*NB : Les dimensions, surfaces et gaines et retombées, faux plafonds canalisations et équipements reportés sur ce document sont susceptibles de modifications dues aux impératifs administratifs et contraintes techniques de construction et aux tolérances de construction. Les meubles et éléments de cuisines ne sont qu'indicatifs. Seuls sont fournis les équipements figurant sur les descriptifs de vente. A la livraison, le terrain pourra présenter des différences de niveau dues à la topographie naturelle du lieu, au calage des voiries et aux contraintes techniques liées à la construction.*