


PLAN DE PRE-COMMERCIALISATION

PROVISOIRE

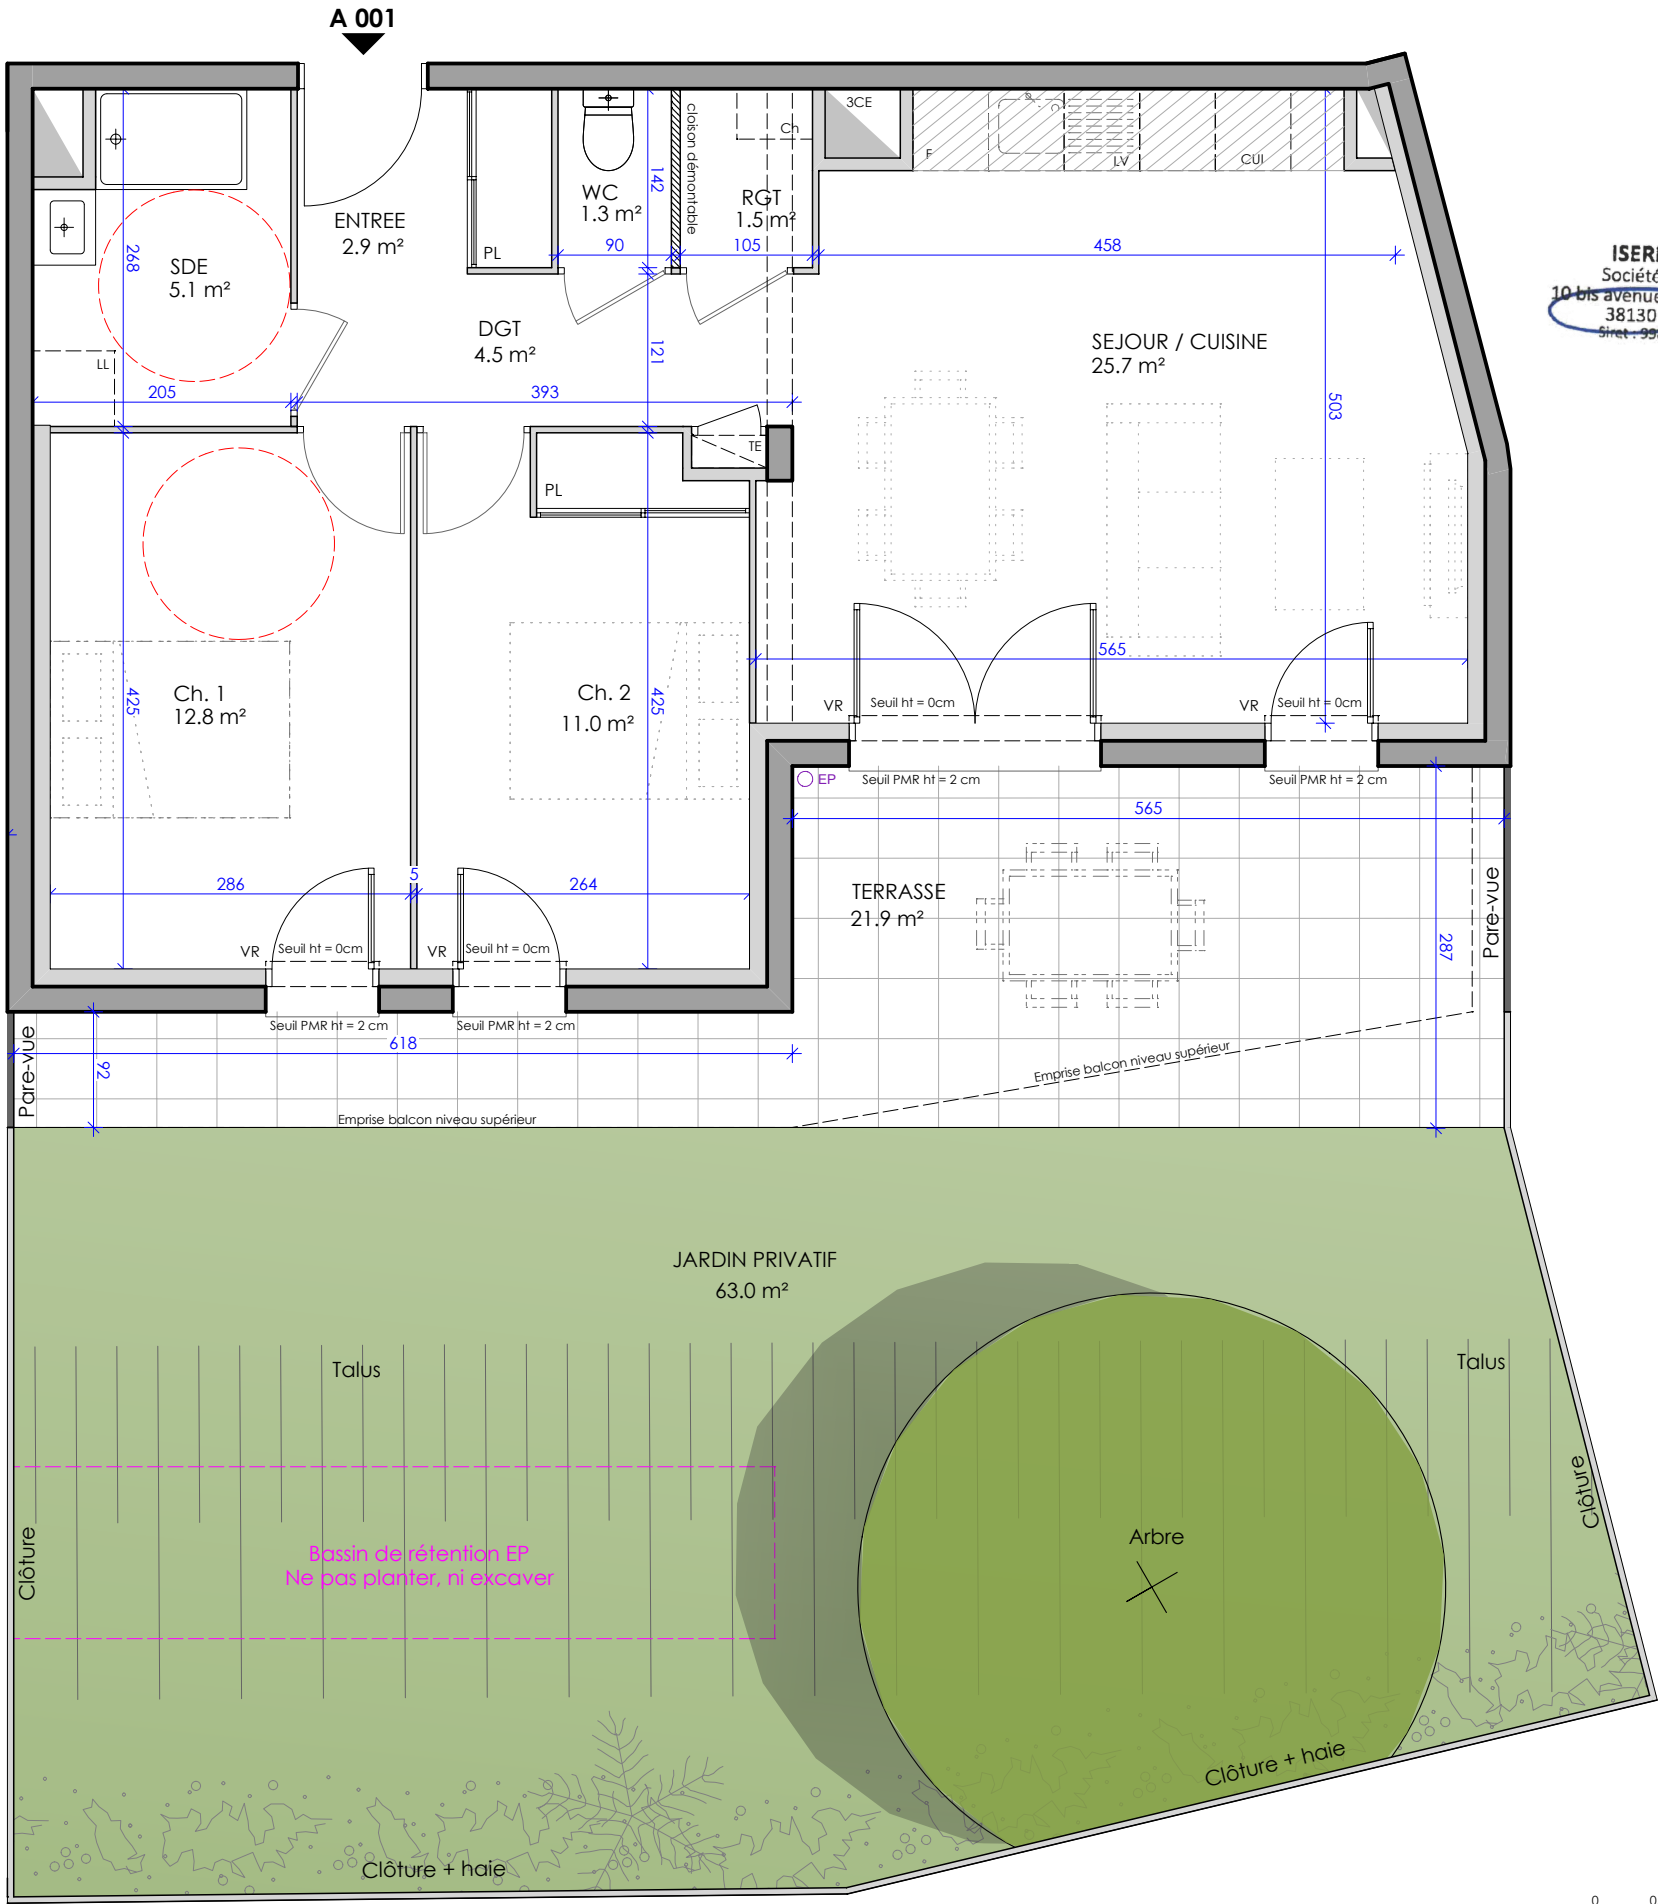


ISERE HABITAT
Société Coopérative
10 bis avenue des Fossés Le Pirel
38130 ECHIROLLES
Siret : 938 318 711 00067



Route d'Uriage
38410 SAINT MARTIN D'URIAGE

PLAN DE REPERAGE

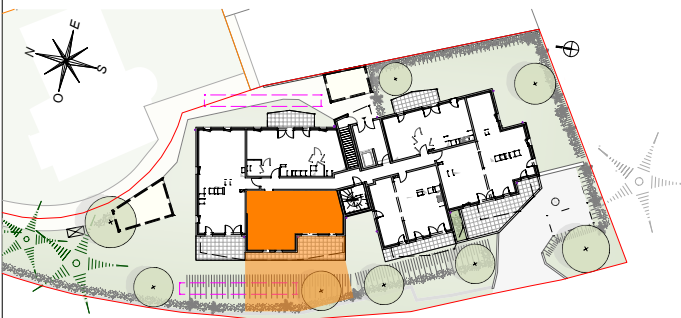

N°	TYPE
A001	T3
SURFACES HABITABLES	
Projet en cours d'élaboration : les surfaces ne sont pas définitives	
Séjour / Cuisine	25.70 m²
Entrée	2.90 m²
Chambre 1	12.80 m²
Chambre 2	11.00 m²
Dégagement	4.50 m²
Salle d'eau	5.10 m²
Wc	1.30 m²
Rangement	1.50 m²
TOTAL SURFACES	64.80 m²
Terrasse	21.90 m²
Jardin	environ 63.00 m²

LEGENDE

- VR

ESPACE TECH. ELEC. DU LOGEMENT

FAUX-PLAFOND, SOFFITE

CLOISON DEMONTABLE

RETOMBEE DE POUTRE
- CUI

F

LL

LV

BLOC CUISSON

REFRIGERATEUR

LAVE-LINGE

LAVE-VAISSELLE



NOTA : DES MODIFICATIONS POURRONT ETRE APPORTEES AUX PLANS SUIVANT NECESSITES TECHNIQUES ET ADMINISTRATIVES LORS DE LA REALISATION. LES SURFACES INDIQUEES ET LES COTES SONT APPROXIMATIVES. LES DIMENSIONS LIBRES, LES EQUIPEMENTS, LA POSITION DES BAIES, LES SEUILS, LES ALLEGES, LES RETOMBES, LES SOFFITES, LES FAUX-PLAFONDS, LES PLANTATIONS...PEUVENT EVOLUER ; ILS SONT REPRESENTES A TITRE INDICATIF ET NE SONT PAS CONTRACTUELS. LES COMBLES NE SONT PAS AMENAGEABLES.

DATE : 12/03/2024

INDICE A