


ISERE HABITAT
Société Coopérative
10 bis avenue des Fables - Le Pivert
38130 ECHIRÉ
Siret : 998 318 711 0067



Route d'Uriage
38410 SAINT MARTIN D'URIAGE

PLAN DE REPERAGE

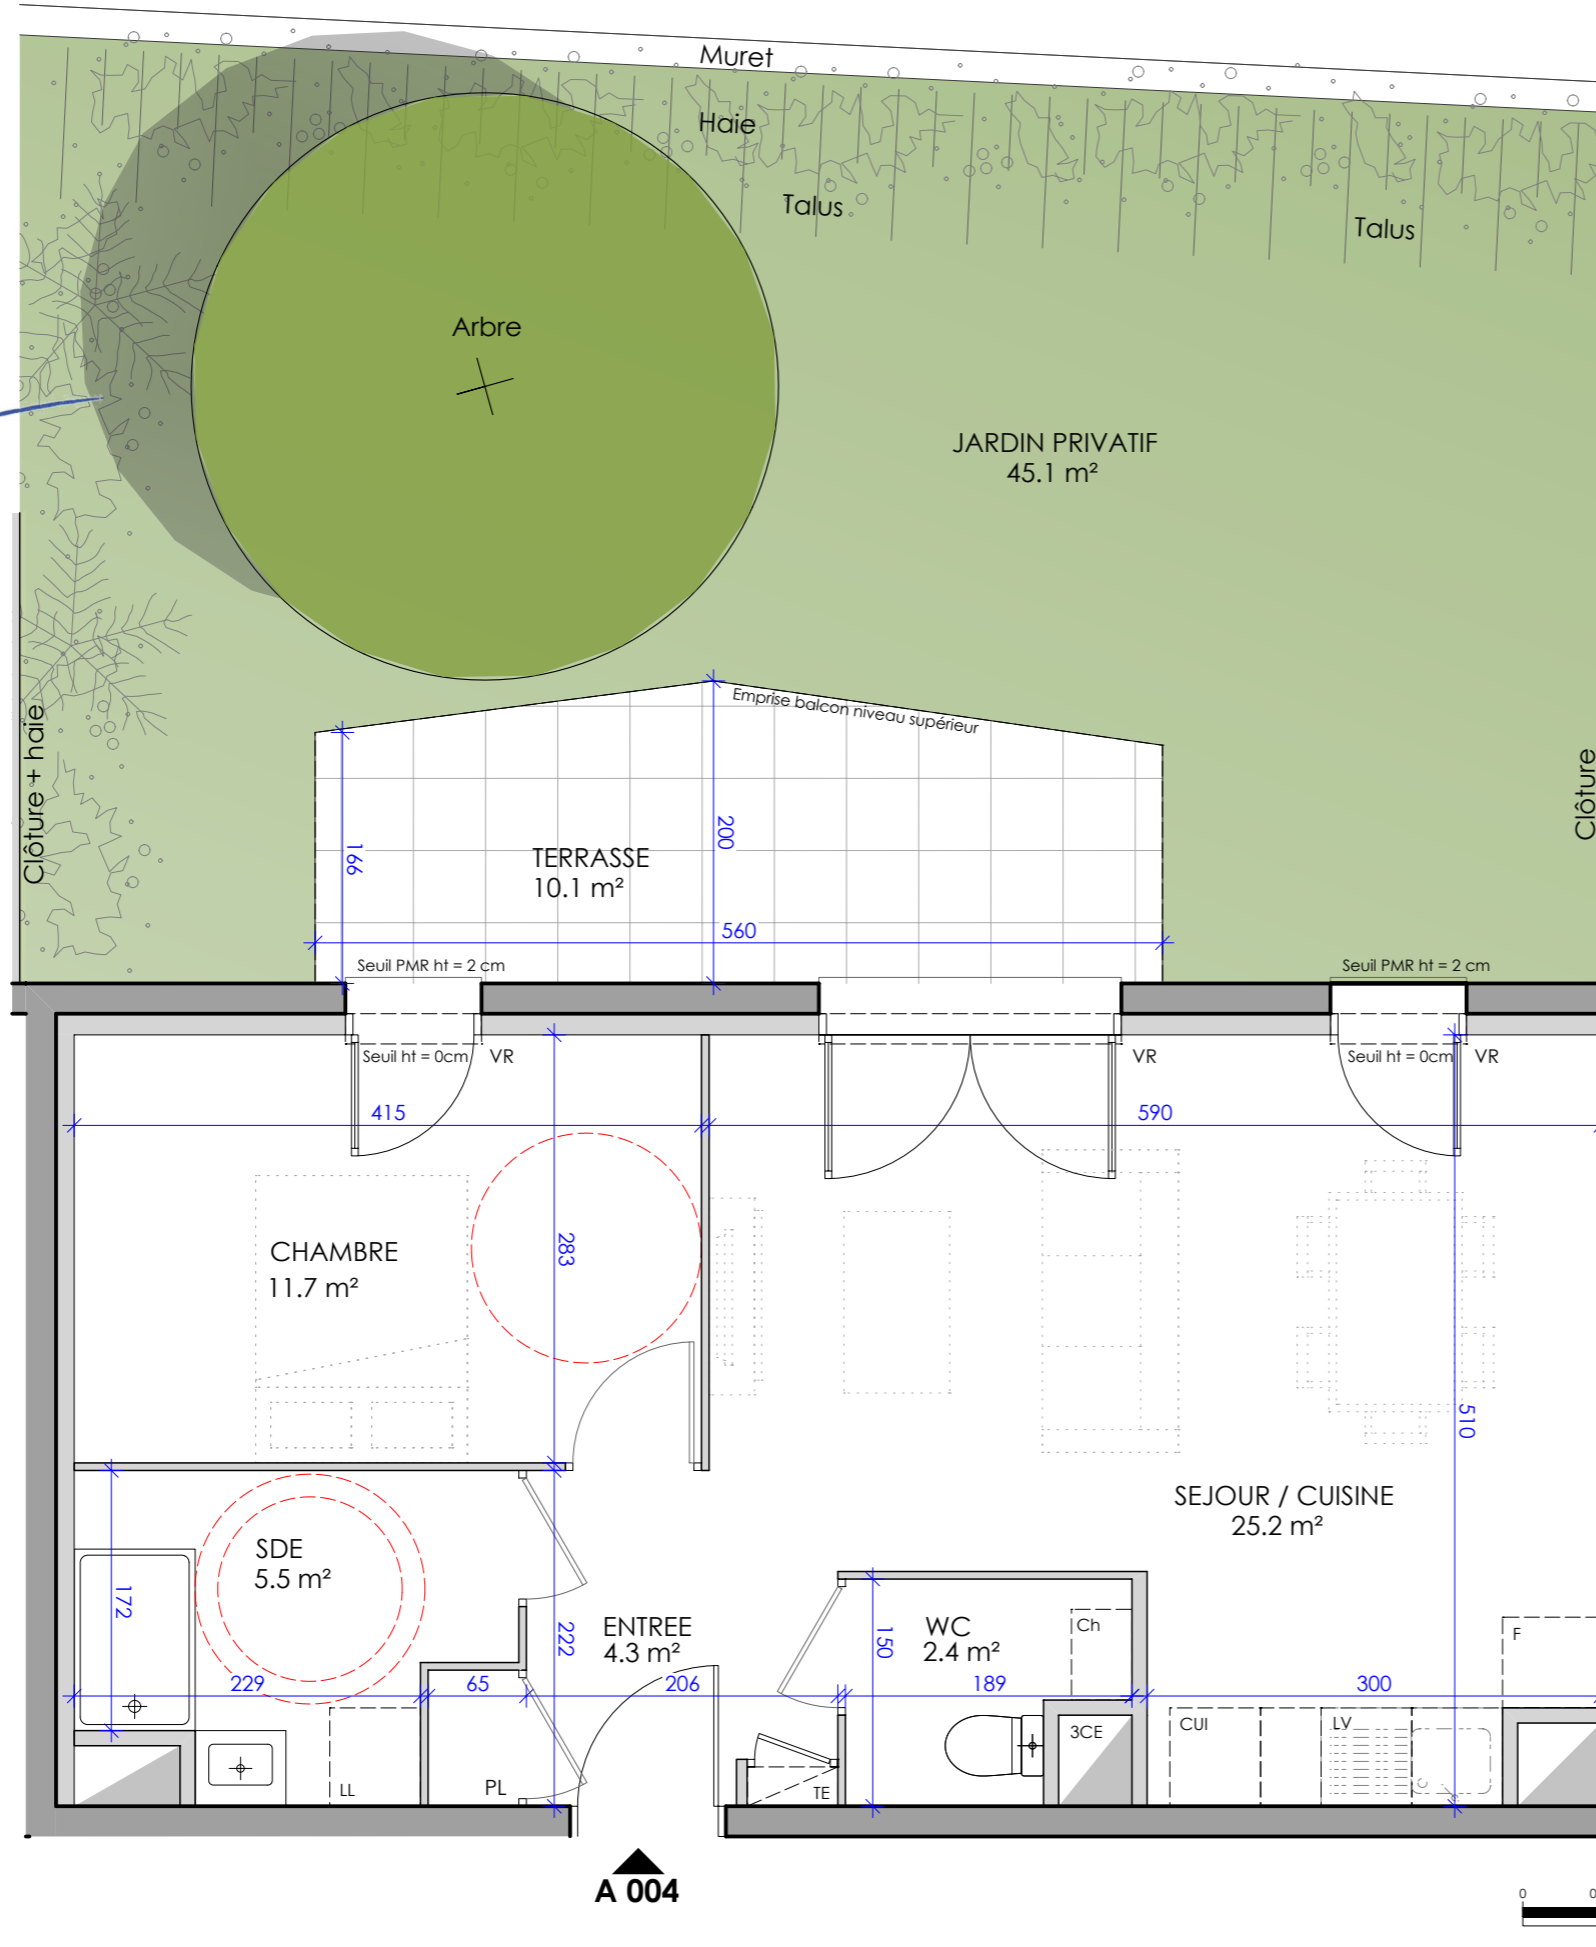

N°	TYPE
A004	T2

SURFACES HABITABLES Projet en cours d'élaboration : les surfaces ne sont pas définitives

Séjour / Cuisine	25.20	m ²
Entrée	4.30	m ²
Chambre 1	11.70	m ²
Salle d'eau	5.50	m ²
Wc	2.40	m ²
TOTAL SURFACES	49.10	m²
Terrasse	10.10	m ²
Jardin privatif	45.10	m ²

LEGENDE

VR	VOLET ROULANT ELEC	CUI	BLOC CUISSON
TE	ESPACE TECH. ELEC. DU LOGEMENT	F	REFRIGERATEUR
	FAUX-PLAFOND, SOFFITE	LL	LAVE-LINGE
	CLOISON DEMONTABLE	LV	LAVE-VAISSELLE
	RETOMBEE DE POUTRE		



NOTA : DES MODIFICATIONS POURRONT ETRE APPORTEES AUX PLANS SUIVANT NECESSITES TECHNIQUES ET ADMINISTRATIVES LORS DE LA REALISATION. LES SURFACES INDIQUEES ET LES COTES SONT APPROXIMATIVES. LES DIMENSIONS LIBRES, LES EQUIPEMENTS, LA POSITION DES BAIES, LES SEUILS, LES ALLEGES, LES RETOMBES, LES SOFFITES, LES FAUX-PLAFONDS, LES PLANTATIONS...PEUVENT EVOLUER ; ILS SONT REPRESENTES A TITRE INDICATIF ET NE SONT PAS CONTRACTUELS. LES COMBLES NE SONT PAS AMENAGEABLES.