



PLAN DE PRE-COMMERCIALISATION
PROVISOIRE

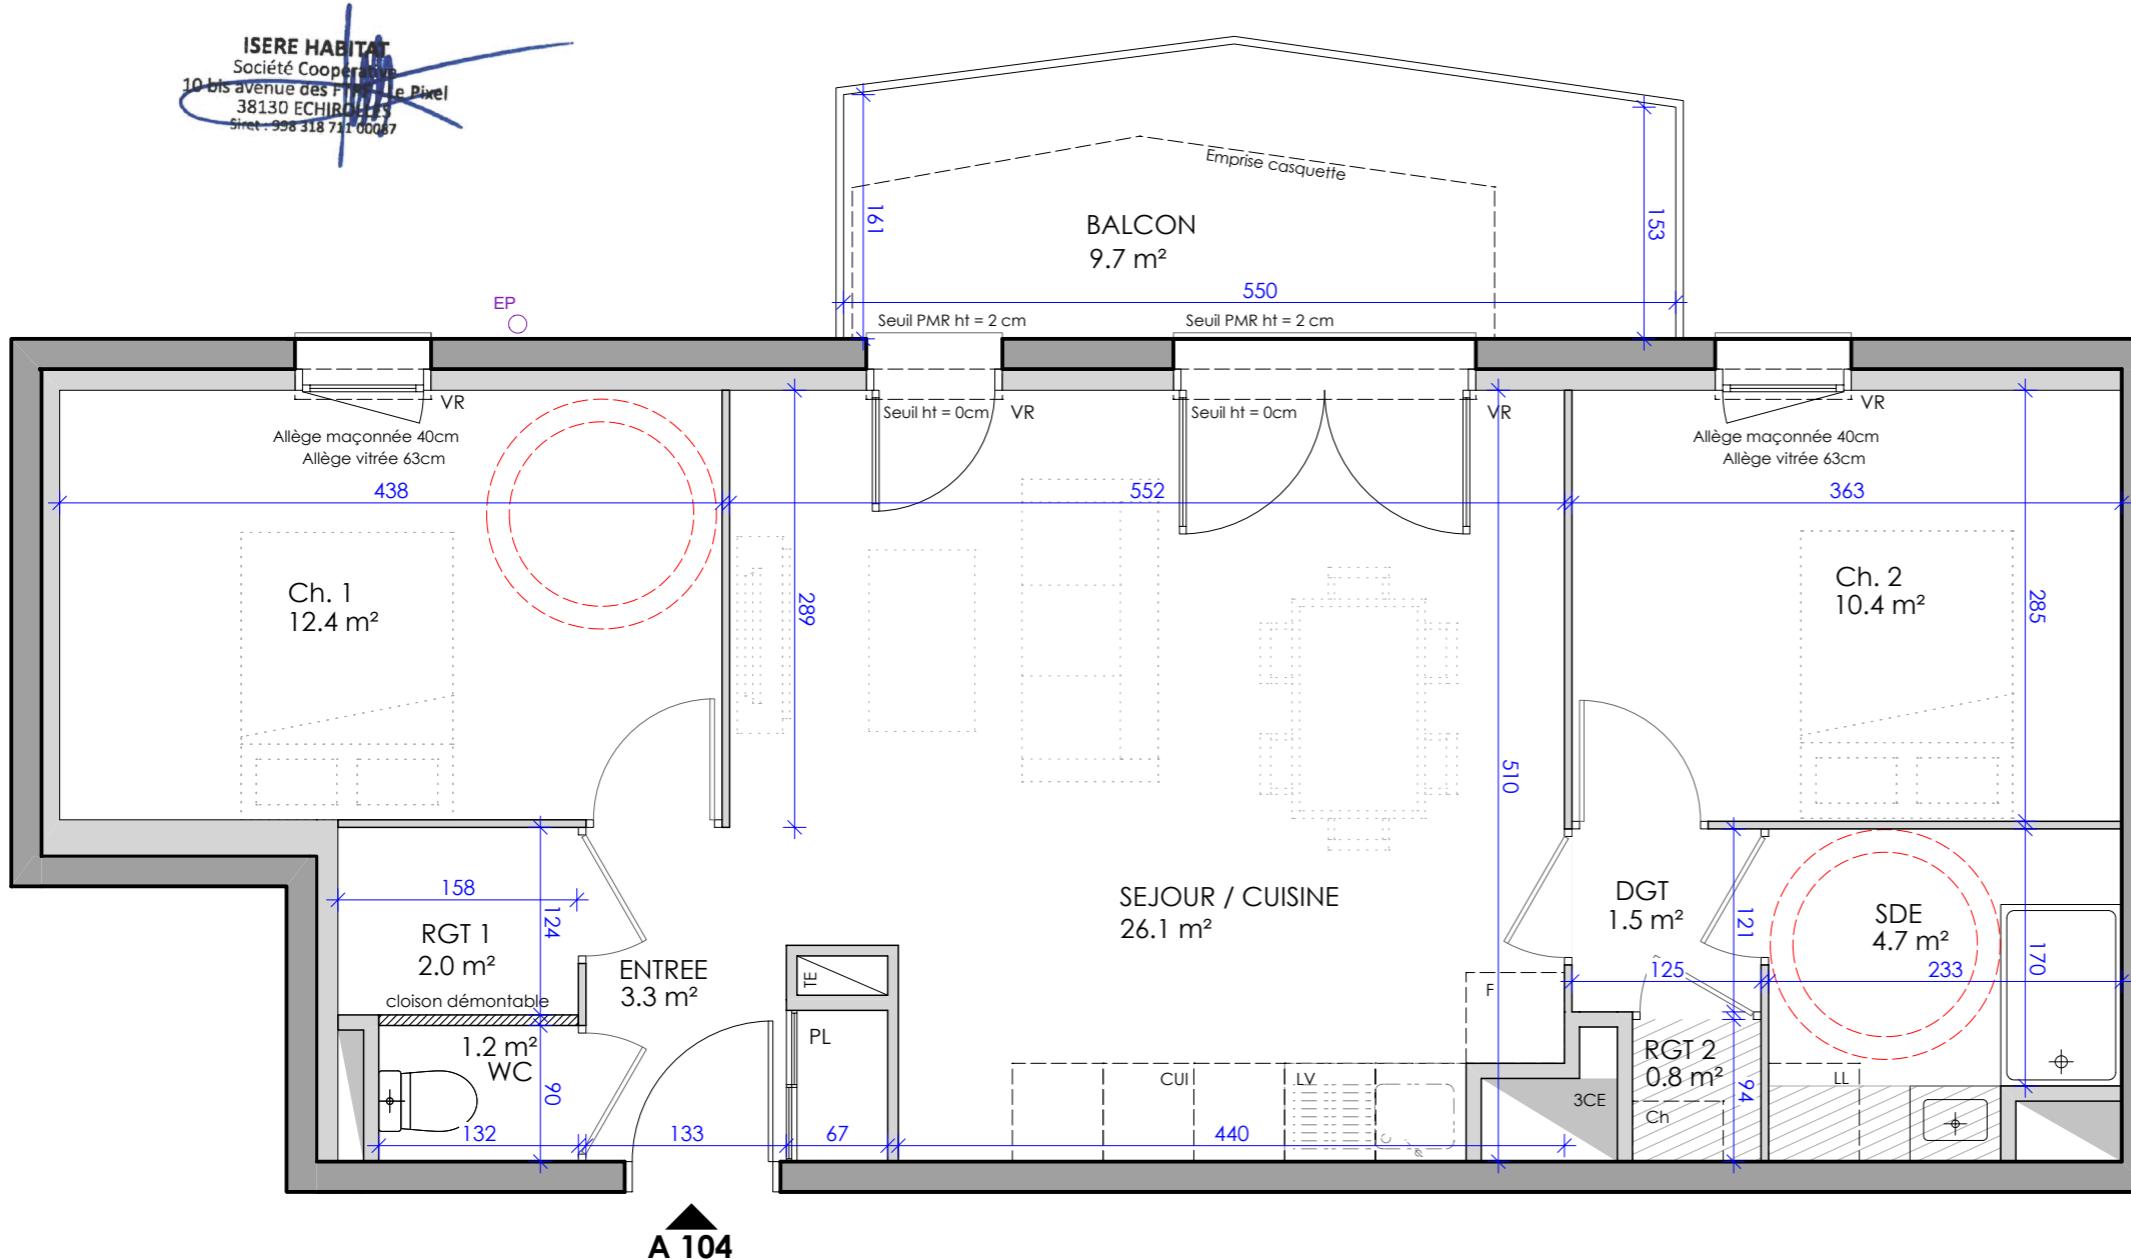

Route d'Uriage
38410 SAINT MARTIN D'URIAGE

PLAN DE REPERAGE

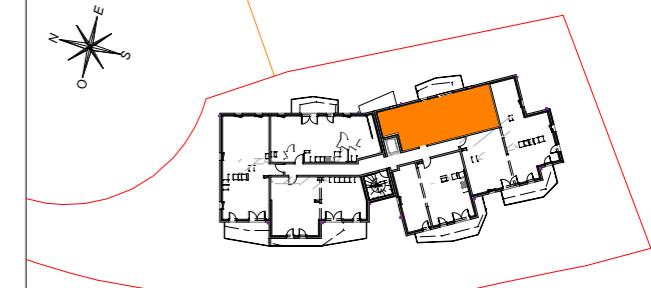

N°	TYPE
A104	T3

SURFACES HABITABLES Projet en cours d'élaboration : les surfaces ne sont pas définitives

Séjour / Cuisine	26.10	m ²
Entrée	3.30	m ²
Chambre 1	12.40	m ²
Chambre 2	10.40	m ²
Degagement	1.50	m ²
Salle d'eau	4.70	m ²
Wc	1.20	m ²
Rangement 1	2.00	m ²
Rangement 2	0.80	m ²
TOTAL SURFACES	62.40	m²
Balcon	9.70	m ²

LEGENDE

VR	VOLET ROULANT ELEC	CUI	BLOC CUISSON
TE	ESPACE TECH. ELEC. DU LOGEMENT	F	REFRIGERATEUR
		LL	LAVE-LINGE
		LV	LAVE-VAISSELLE
		FAUX-PLAFOND, SOFFITE	
		CLOISON DEMONTABLE	
		RETOMBEE DE POUTRE	
	isèrehabitat PROMOTEUR DE VOS SOLUTIONS COOP		architecture & urbanisme

NOTA : DES MODIFICATIONS POURRONT ETRE APORTEES AUX PLANS SUIVANT NÉCESSITES TECHNIQUES ET ADMINISTRATIVES LORS DE LA REALISATION. LES SURFACES INDIQUEES ET LES COTES SONT APPROXIMATIVES. LES DIMENSIONS LIBRES, LES EQUIPEMENTS, LA POSITION DES BAIES, LES SEUILS, LES ALLEGES, LES RETOMBEES, LES SOFFITES, LES FAUX-PLAFONDS, LES PLANTATIONS...PEUVENT EVOLUER ; ILS SONT REPRESENTES A TITRE INDICATIF ET NE SONT PAS CONTRACTUELS. LES COMBLES NE SONT PAS AMENAGEABLES.

DATE : 12/03/2024

INDICE A