


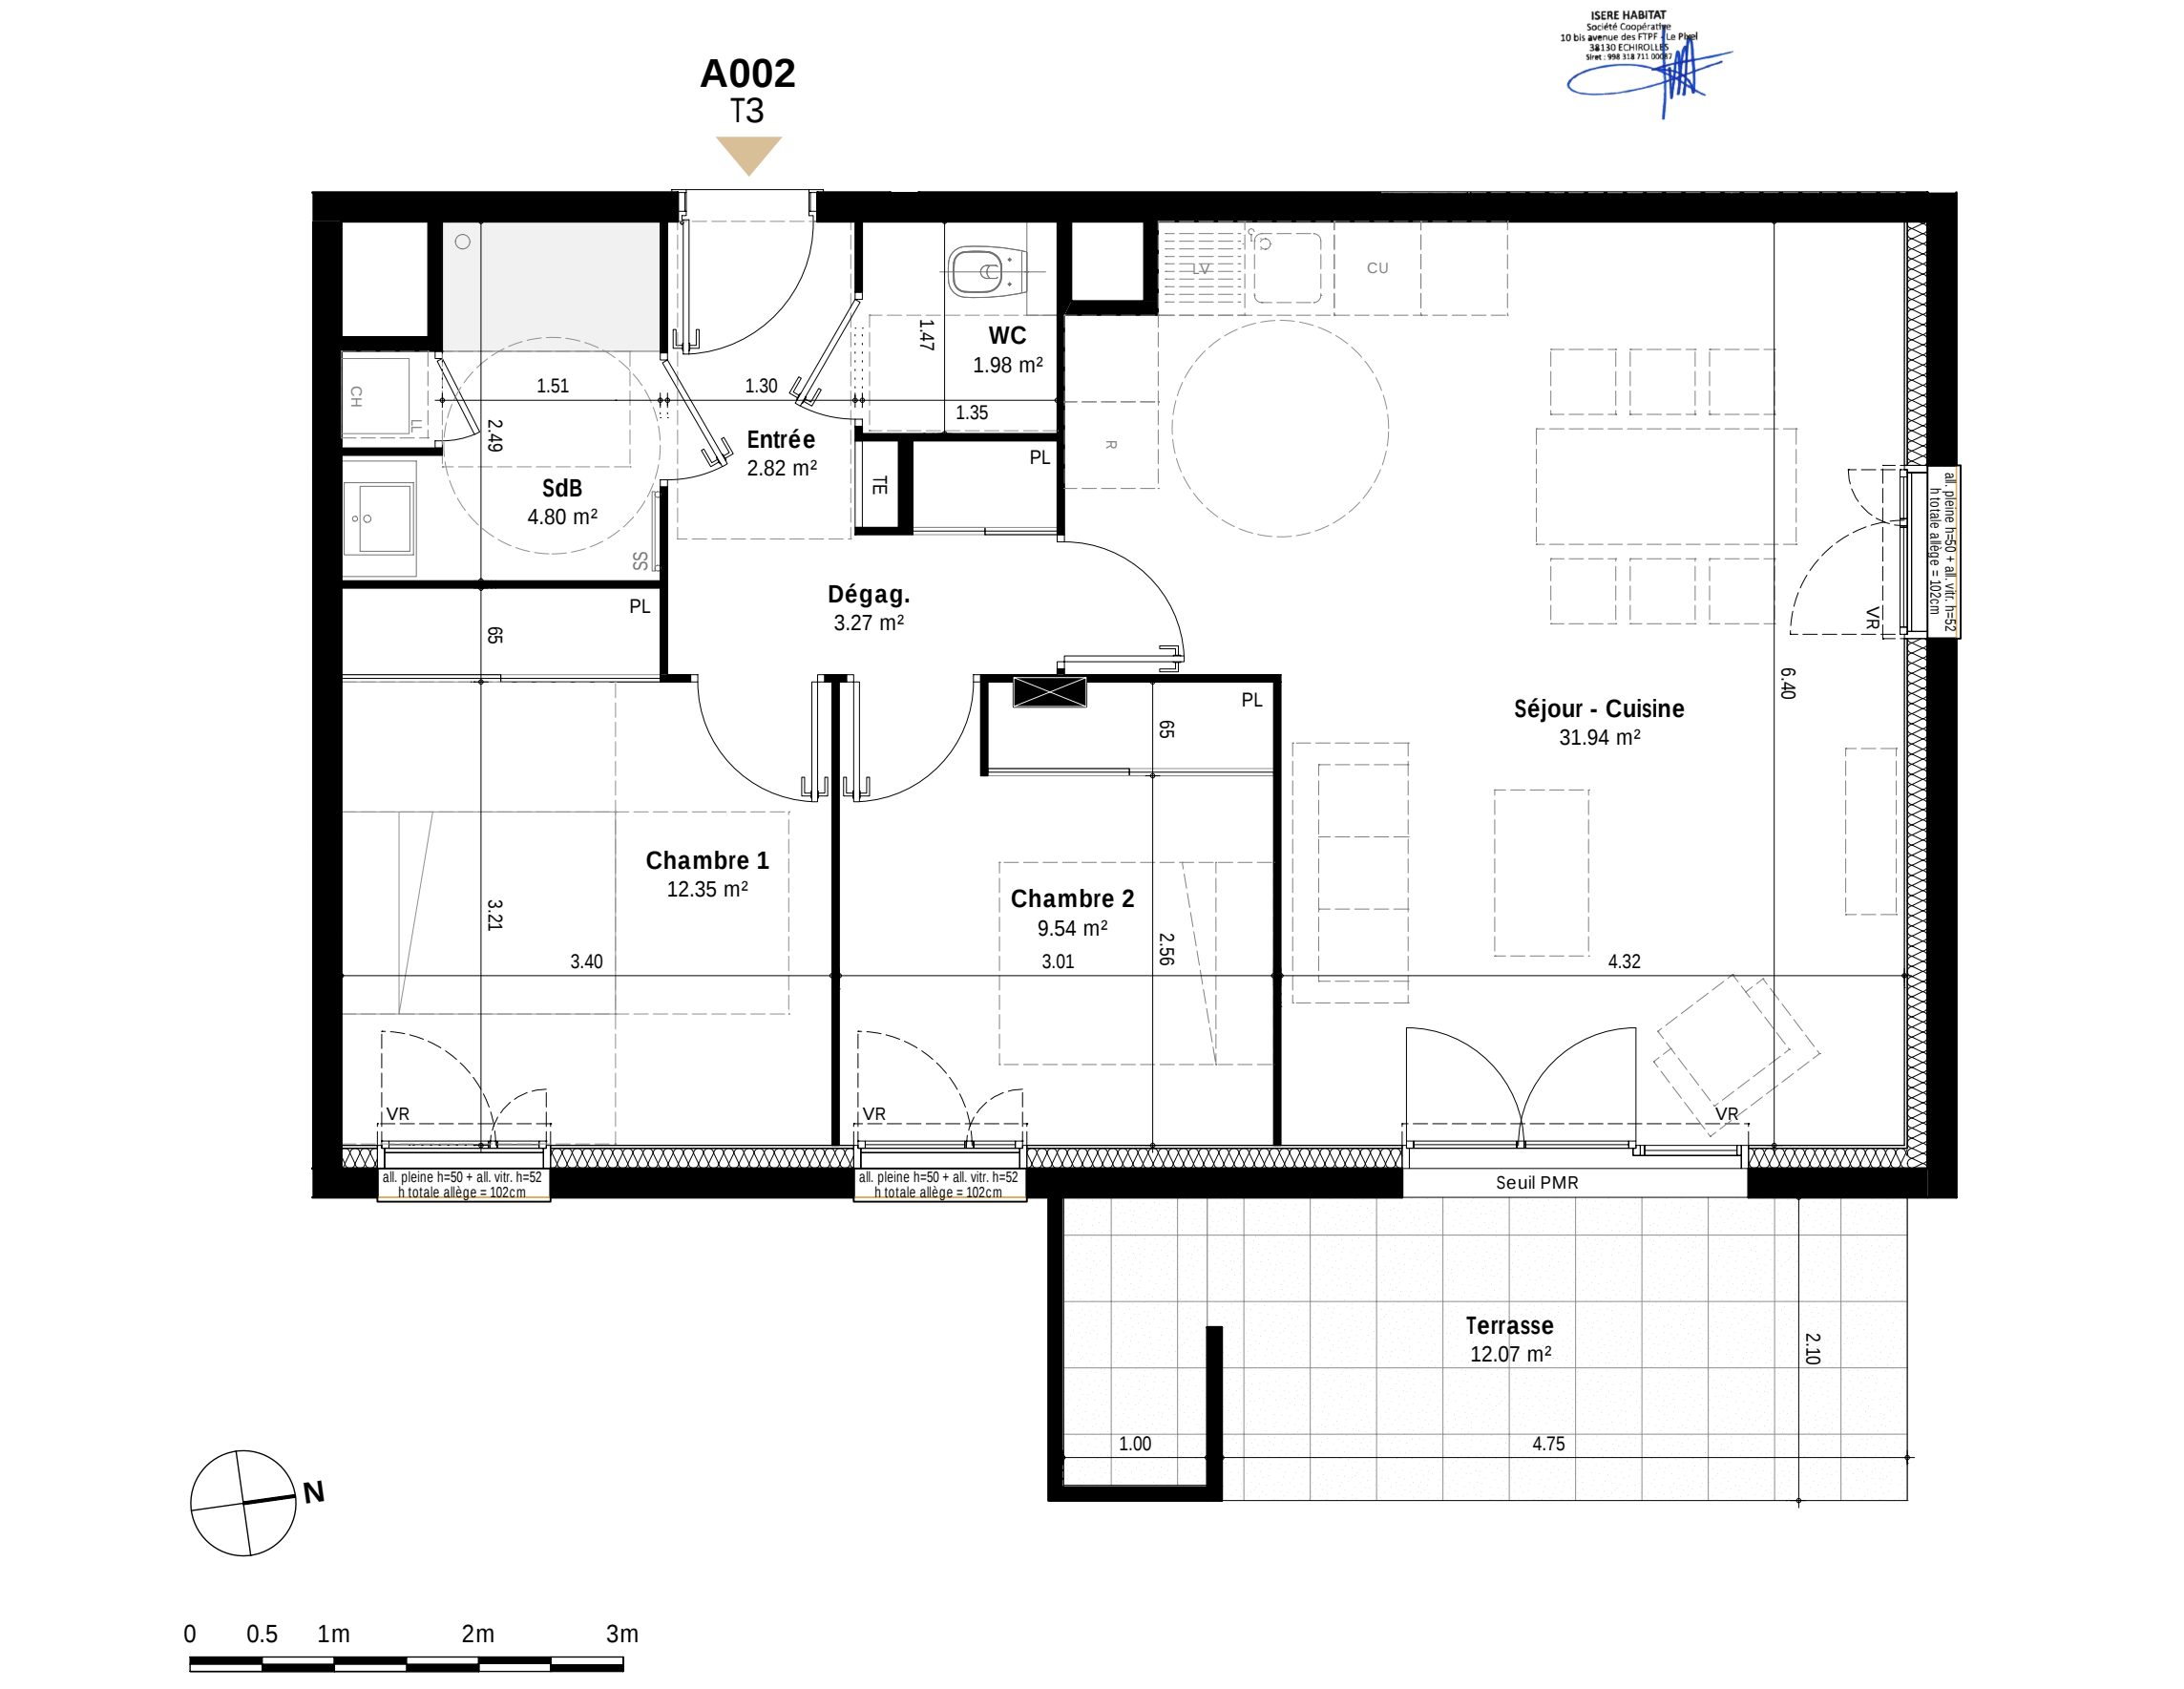

N°	ETAGE	TYPE
A002	RDC	T3

SURFACES HABITABLES *Projet en cours d'élaboration : les surfaces ne sont pas définitives*


pièces	surfaces
SEJOUR / CUISINE	31,94 m²
CHAMBRE 1	12,35 m²
CHAMBRE 2	9,54 m²
ENTRÉE	2,82 m²
DEGAGEMENT	3,27 m²
SDB	4,80 m²
WC	1,98 m²
SURFACE TOTALE HABITABLE	66,70 m²
TERRASSE	12,07 m²
JARDIN	62,81 m²
SURFACE TOTALE DES EXTÉRIEURS	74,88 m²

Nota : La surface des placards est incluse dans celles des pièces attenantes

LÉGENDE			
VR	Volet roulant manuel	LV	Emplacement lave-vaisselle
TE	Tableau électrique	LL	Emplacement lave-linge
CE	Coffret électrique	CU	Emplacement cuisson + four
	Faux-plafond ou soffite	R	Emplacement réfrigérateur
	Poteaux béton	CH	Chaudière
	Clôture	SS	Sèche-serviettes

PROMOTEUR DE VOS SOLUTIONS.COOP

Les dimensions, surfaces, gaines, retombées, faux plafonds, canalisations et équipements reportés sur ce document sont susceptibles de modifications dues aux impératifs administratifs, contraintes techniques de construction et aux tolérances de construction. Les meubles et éléments de cuisine ne sont qu'indicatifs. Seuls sont fournis les équipements figurant sur les descriptifs de vente. A la livraison, le terrain pourra présenter des différences de niveau dues à la topographie naturelle du lieu, au calage des voiries et aux contraintes techniques liées à la construction.

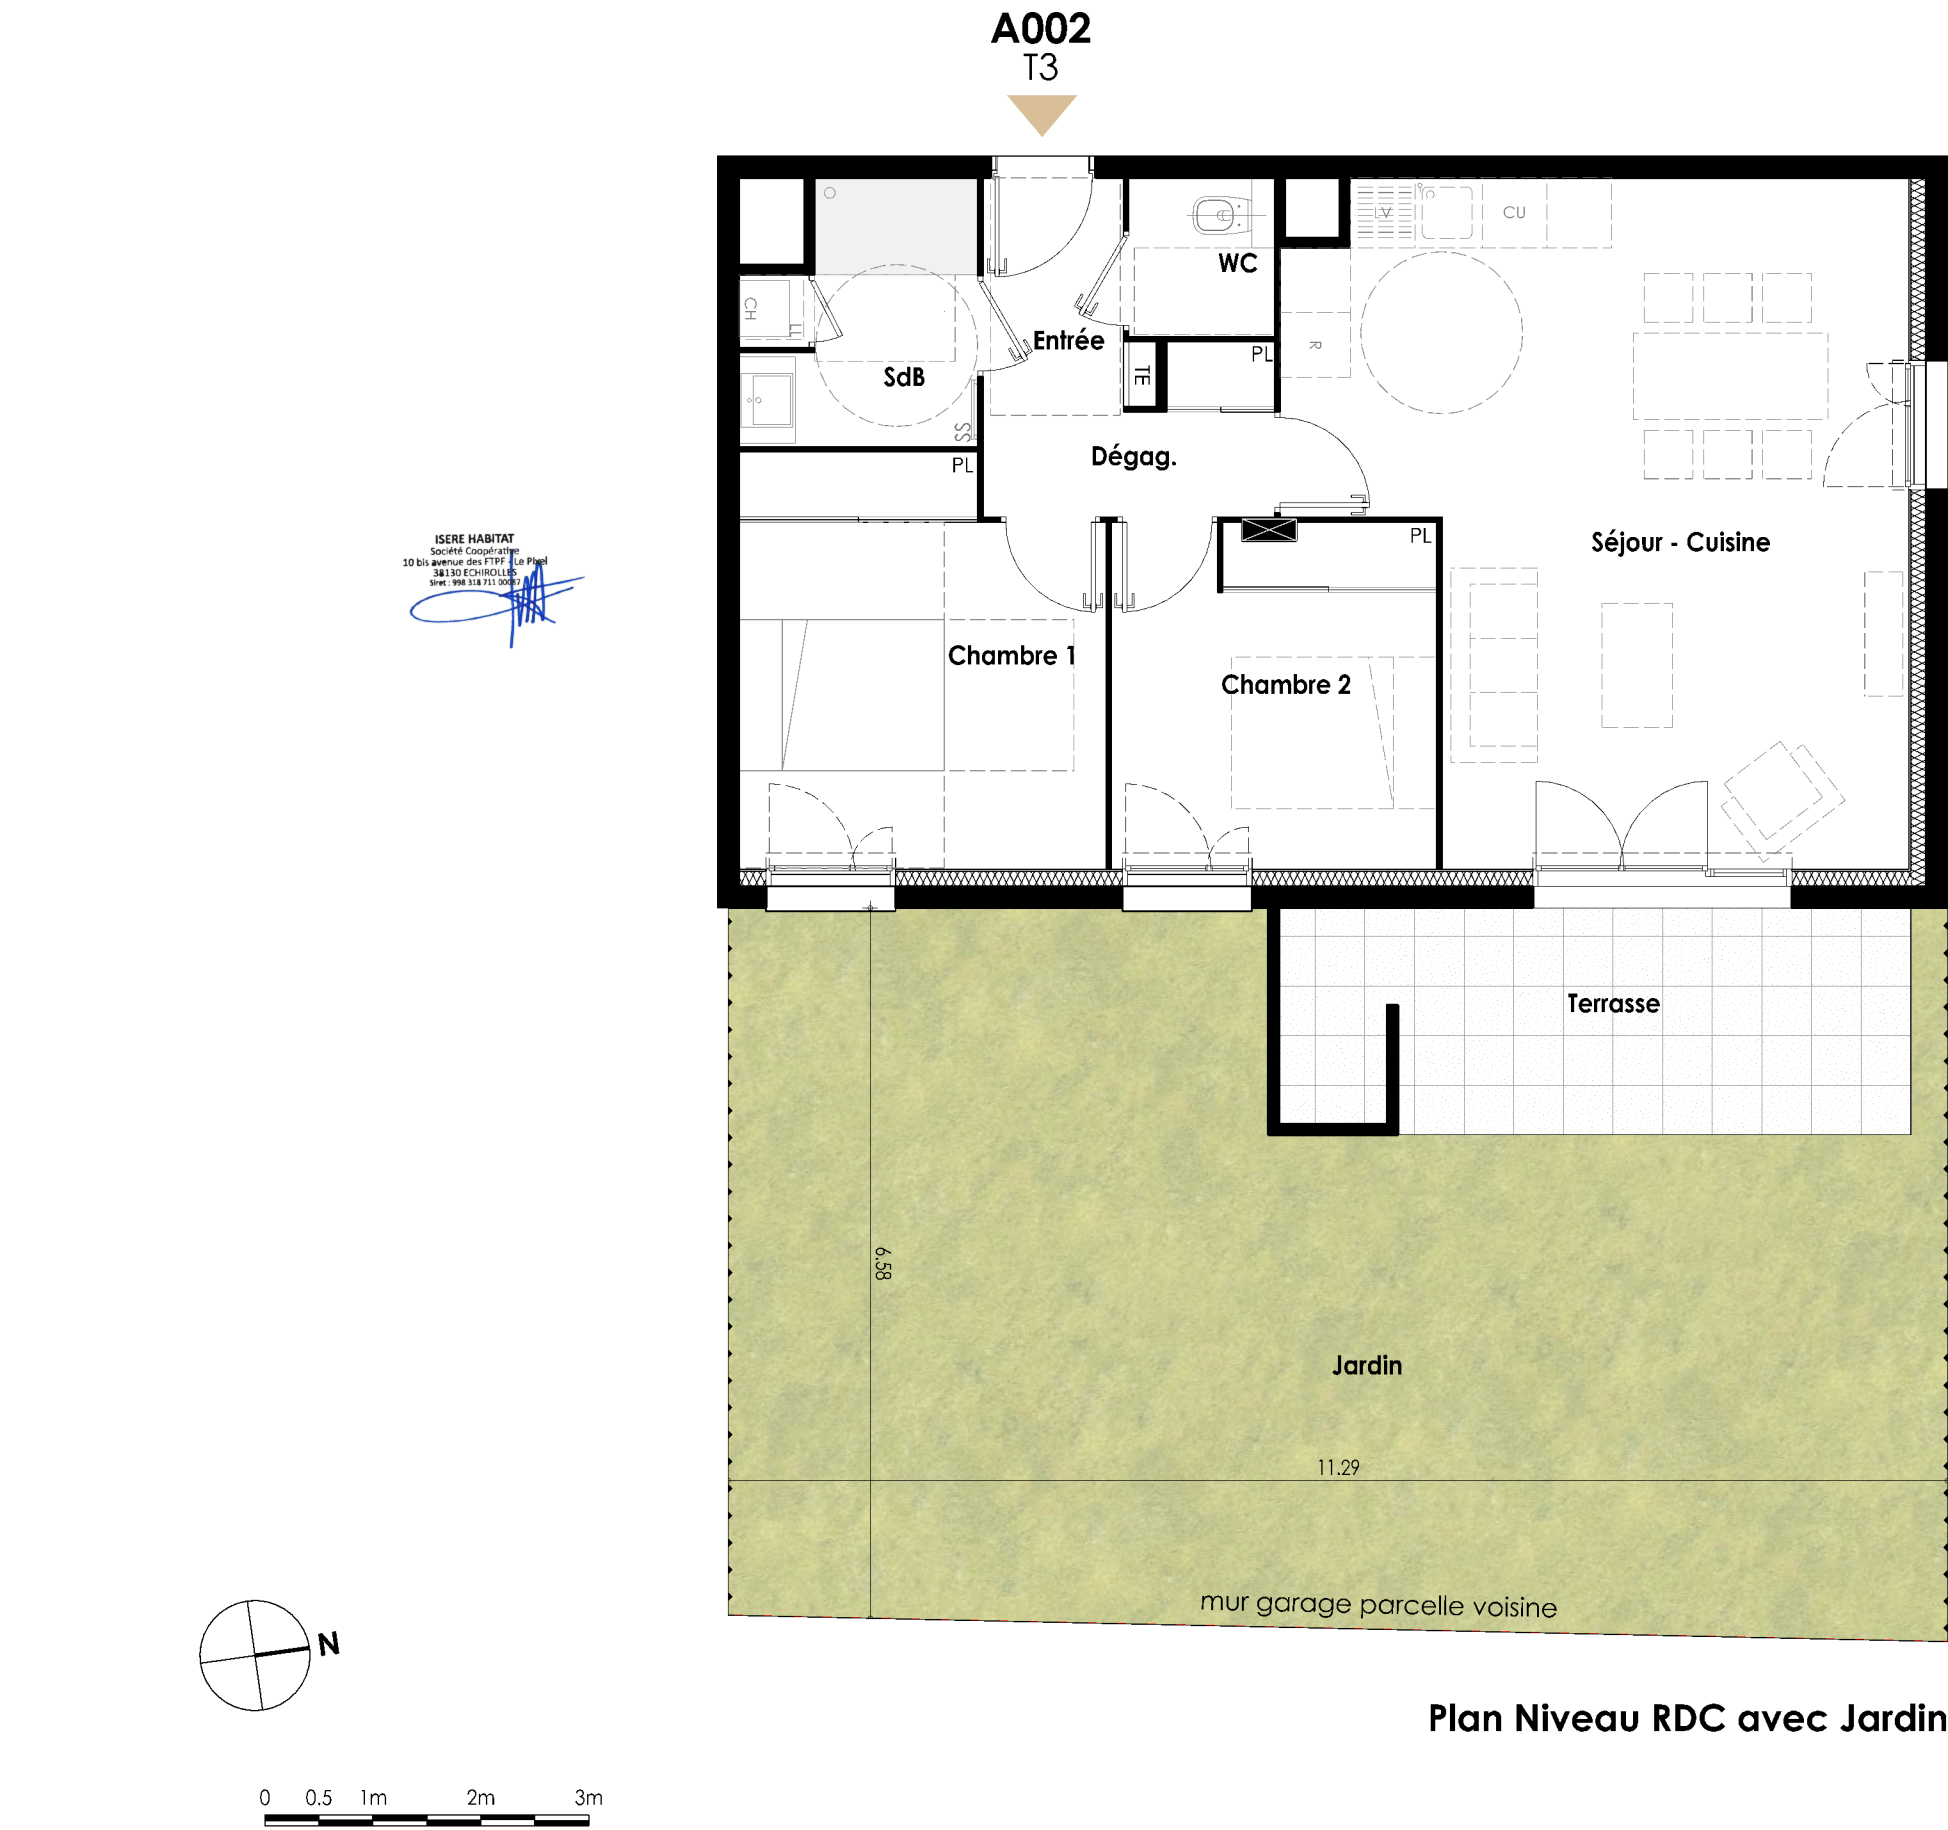

N°

ETAGE

TYPE

A002

RDC_jardin

T3

SURFACES HABITABLES

Projet en cours d'élaboration : les surfaces ne sont pas définitives

pièces	surfaces
SEJOUR / CUISINE	31,94 m²
CHAMBRE 1	12,35 m²
CHAMBRE 2	9,54 m²
ENTRÉE	2,82 m²
DEGAGEMENT	3,27 m²
SDB	4,80 m²
WC	1,98 m²
SURFACE TOTALE HABITABLE	66,70 m²
TERRASSE	12,07 m²
JARDIN	62,81 m²
SURFACE TOTALE DES EXTÉRIEURS	74,88 m²

Nota : La surface des placards est incluse dans celles des pièces attenantes

LÉGENDE

- VR

Volet roulant manuel
- TE

Tableau électrique
- CE

Coffret électrique
- Faux-plafond ou soffite
- Poteaux béton
- Clôture
- LV

Emplacement lave-vaisselle
- LL

Emplacement lave-linge
- CU

Emplacement cuisson + four
- R

Emplacement réfrigérateur
- CH

Chaudière
- Sèche-serviettes