



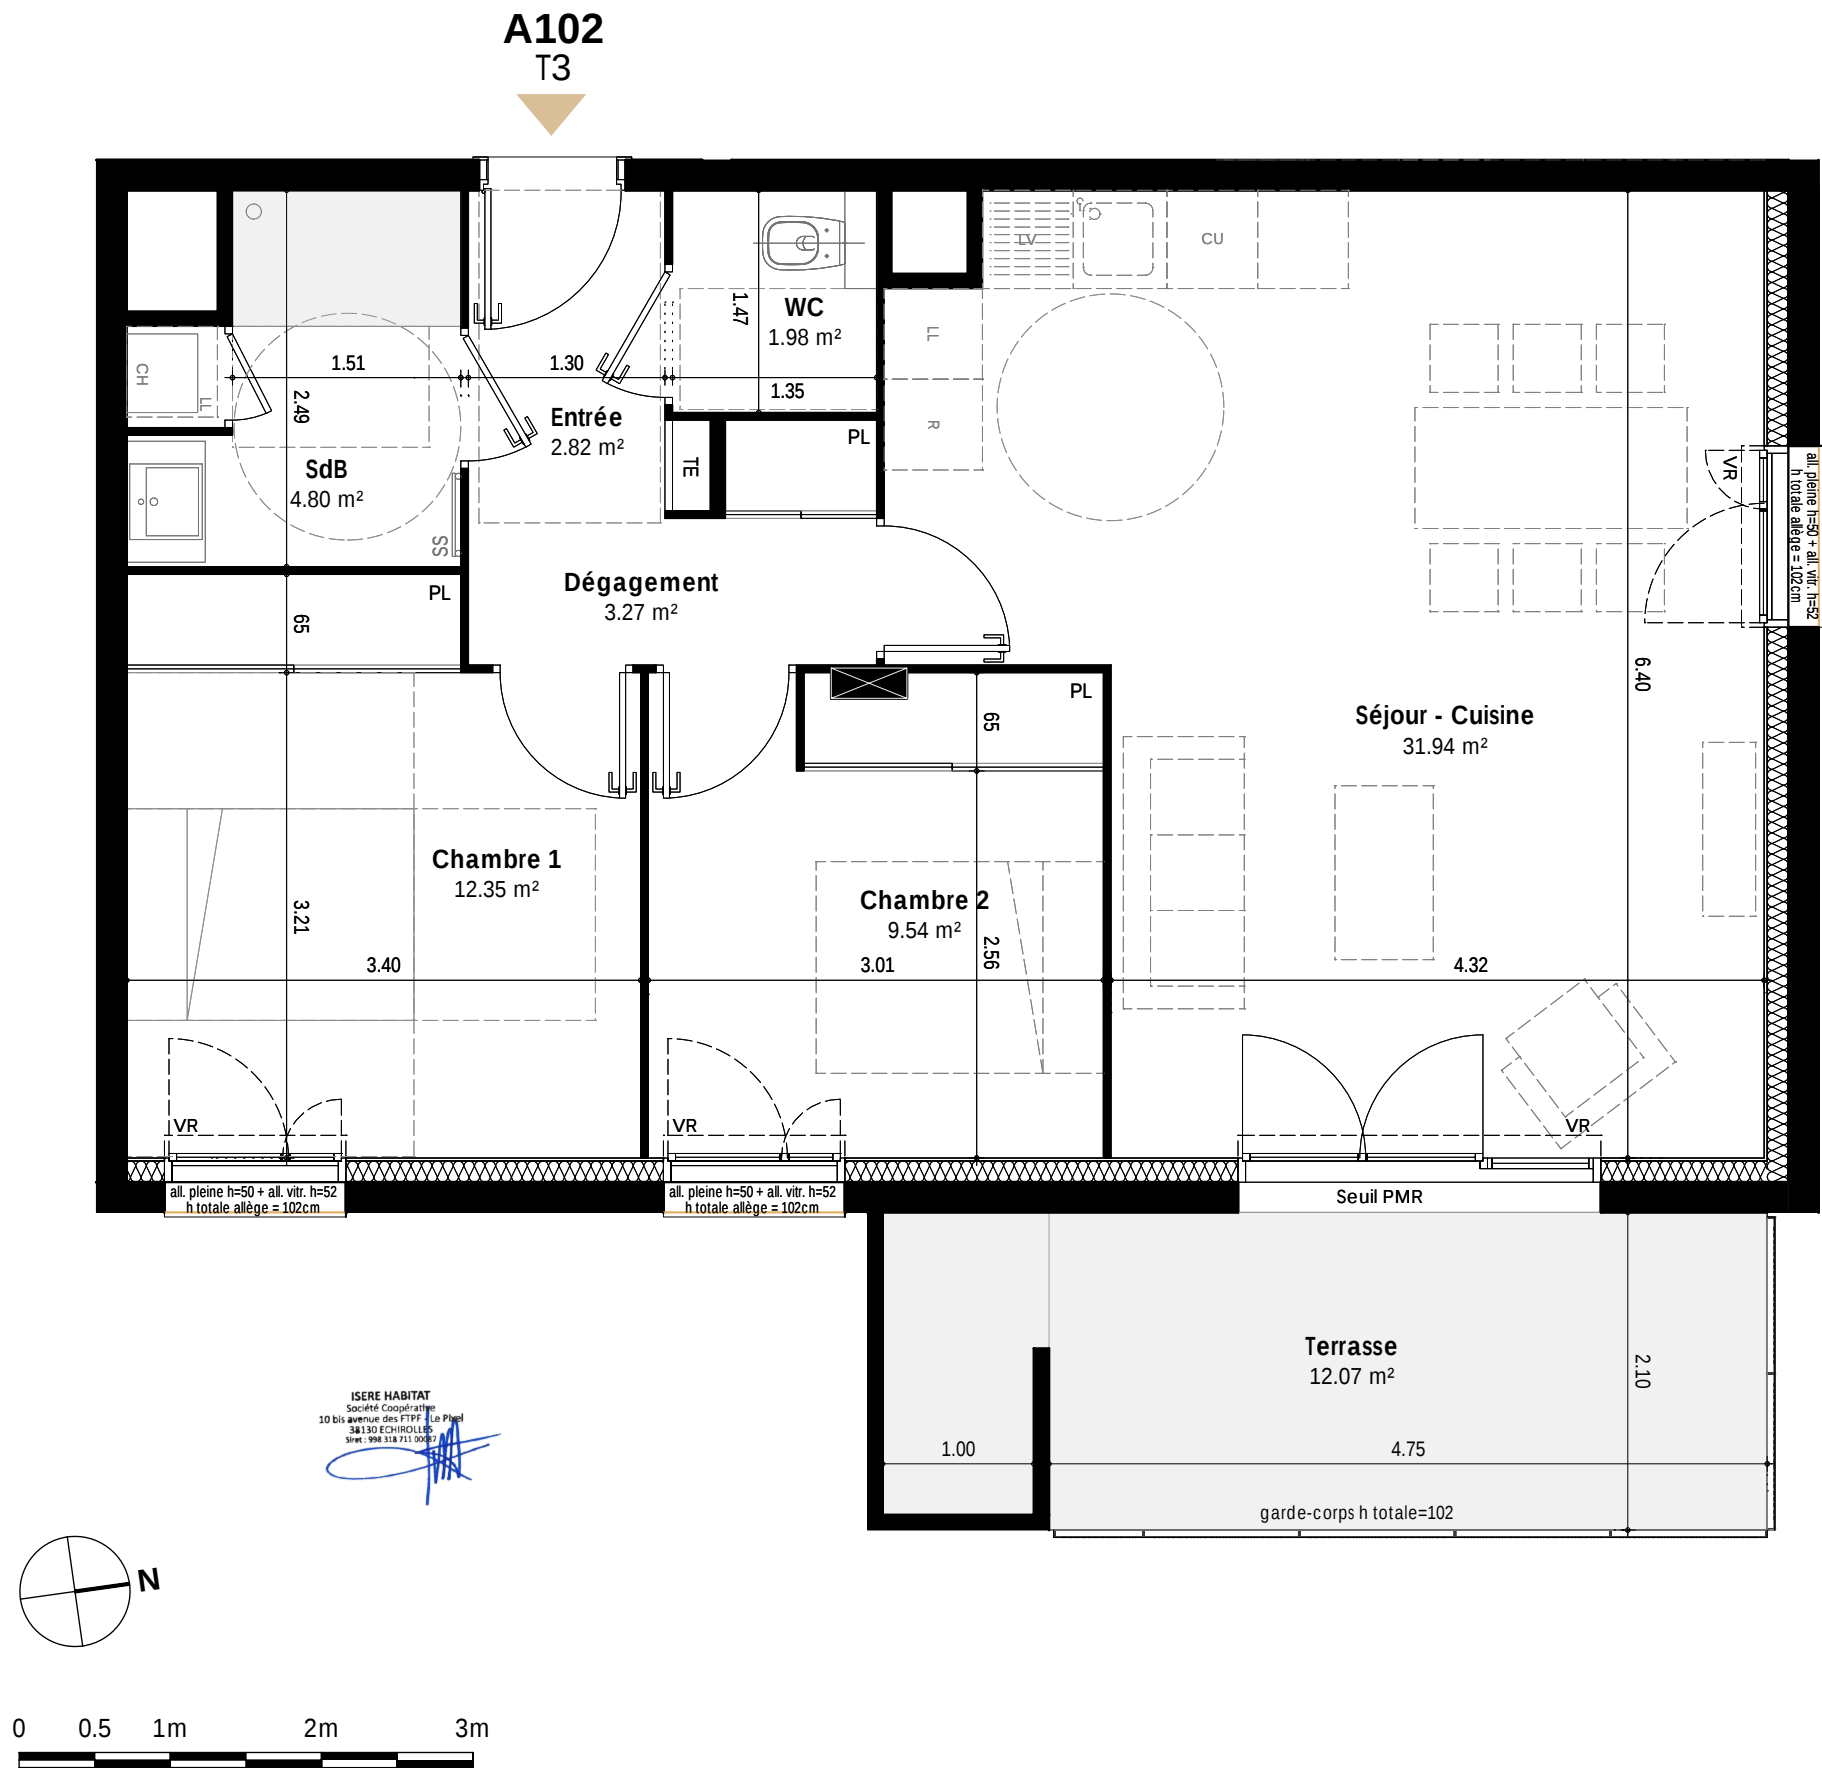

PLAN DE REPÉRAGE

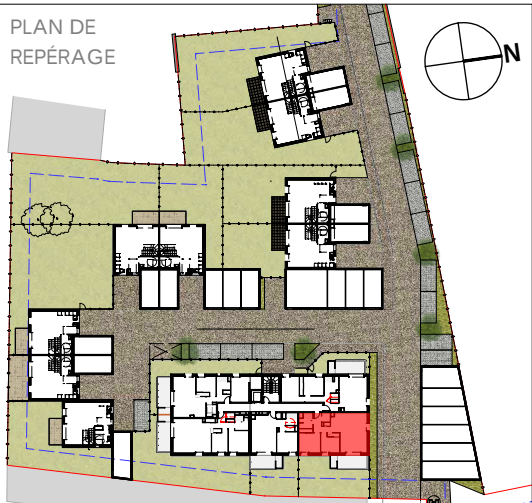

N°	ETAGE	TYPE
A102	R+1	T3
SURFACES HABITABLES		<i><u>Projet en cours d'élaboration : les surfaces ne sont pas définitives</u></i>
pièces		surfaces
SEJOUR / CUISINE		31,94 m²
CHAMBRE 1		12,46 m²
CHAMBRE 2		9,54 m²
ENTRÉE		2,82 m²
DEGAGEMENT + PLACARD		3,27 m²
SDB		4,69 m²
WC		1,98 m²
SURFACE TOTALE HABITABLE		66,70 m²
TERRASSE		12,07 m²
SURFACE TOTALE DES EXTÉRIEURS		12,07 m²

Nota : La surface des placards est incluse dans celles des pièces attenantes

LÉGENDE

VR	Volet roulant manuel	LV	Emplacement lave-vaisselle
TE	Tableau électrique	LL	Emplacement lave-linge
CE	Coffret électrique	CU	Emplacement cuisson + four
	Faux-plafond ou soffite	R	Emplacement réfrigérateur
	Poteaux béton		Chaudière
	Clôture		Sèche-serviettes

Les dimensions, surfaces, gaines, retombées, faux plafonds, canalisations et équipements reportés sur ce document sont susceptibles de modifications dues aux impératifs administratifs, contraintes techniques de construction et aux tolérances de construction. Les meubles et éléments de cuisine ne sont qu'indicatifs. Seuls sont fournis les équipements figurant sur les descriptifs de vente. A la livraison, le terrain pourra présenter des différences de niveau dues à la topographie naturelle du lieu, au calage des voisines et aux contraintes techniques liées à la construction.