

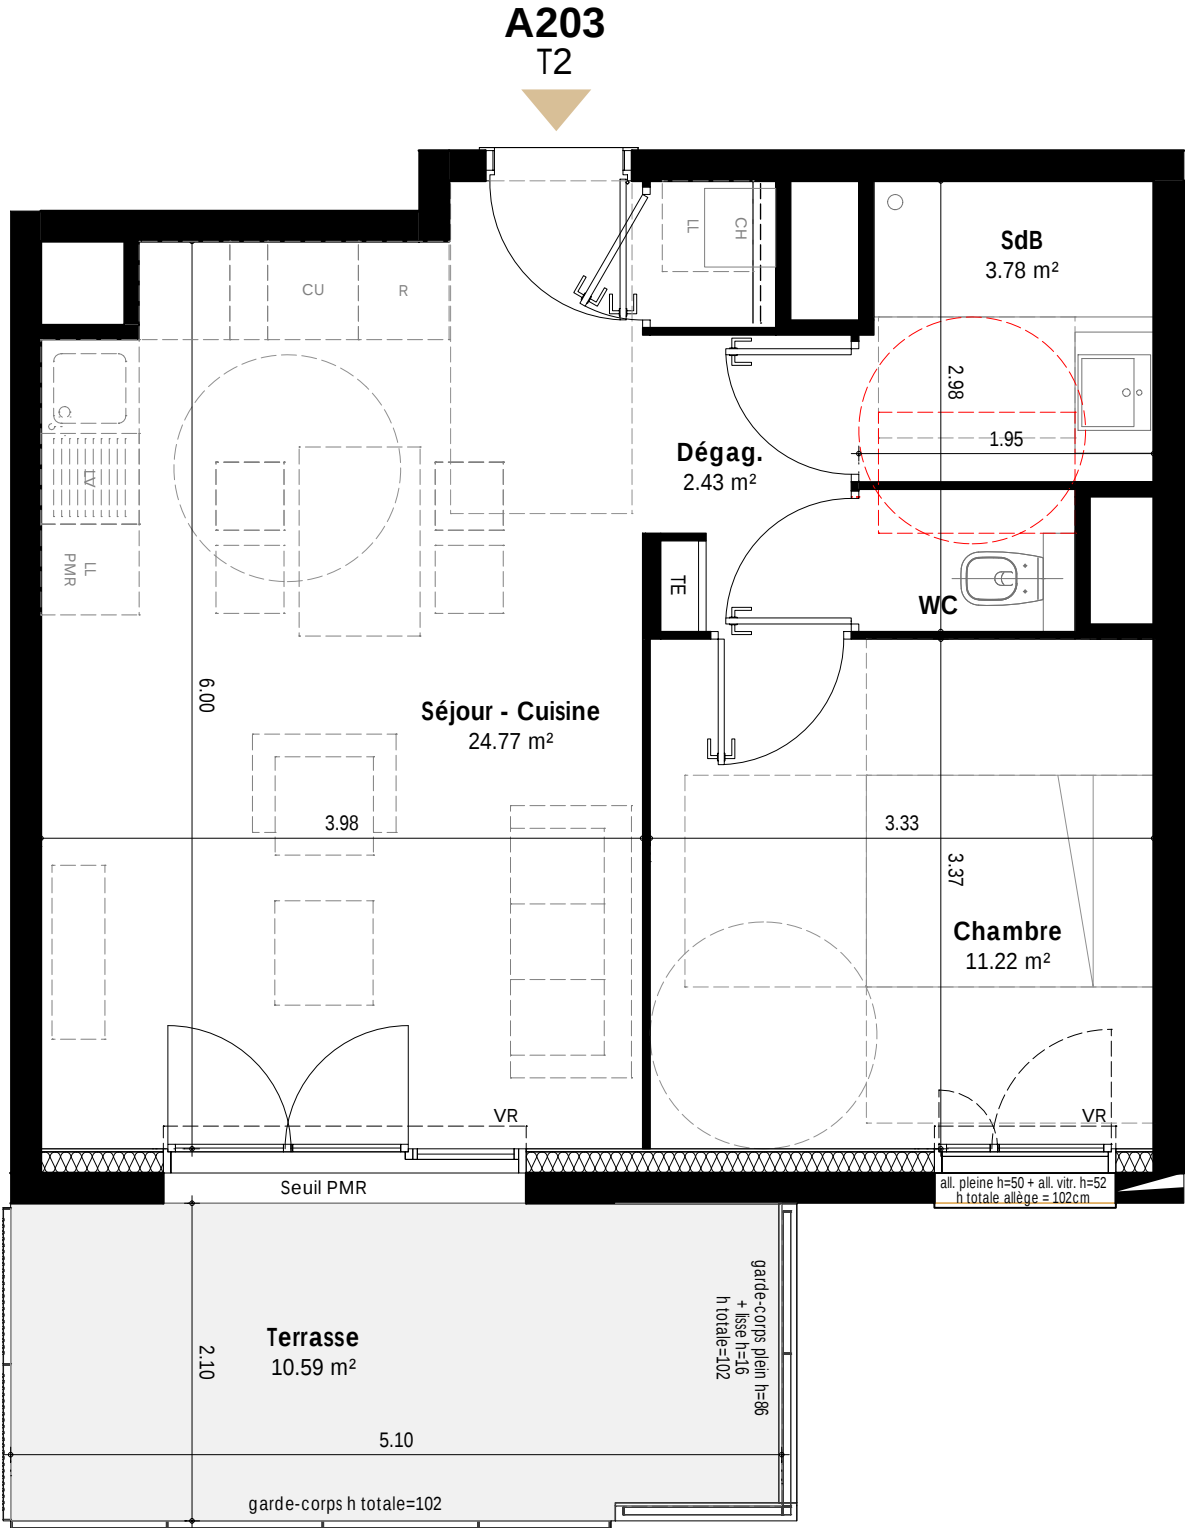


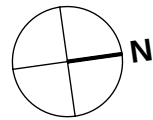

HÉRA
ST ÉTIENNE DES ÉGLISES

RUE DES APPRETS

PLAN DE REPÉRAGE

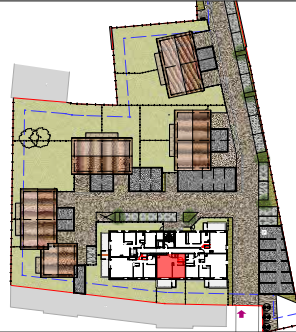

N°	ETAGE	TYPE
A203	R+2	T2
SURFACES HABITABLES		Projet en cours d'élaboration : les surfaces ne sont pas définitives
pièces		surfaces
SEJOUR / CUISINE		24,77 m²
CHAMBRE		11,22 m²
SdB		3,78 m²
WC		1,34 m²
DÉGAGEMENT		2,43 m²
SURFACE TOTALE HABITABLE		43,54 m²
TERRASSE		10,59 m²
SURFACE TOTALE DES EXTÉRIEURS		10,59 m²

Nota : La surface des placards est incluse dans celles des pièces attenantes

LÉGENDE

VR	Volet roulant manuel	LV	Emplacement lave-vaisselle
TE	Tableau électrique	LL	Emplacement lave-linge
CE	Coffret électrique	CU	Emplacement cuisson + four
	Faux-plafond ou soffite	R	Emplacement réfrigérateur
	Poteaux béton	CH	Chaudière
			Clôture

isèrehabitat
PROMOTEUR DE VOS SOLUTIONS .coop

origami
ARCHITECTES

Les dimensions, surfaces, gaines, retombées, faux plafonds, canalisations et équipements reportés sur ce document sont susceptibles de modifications dues aux impératifs administratifs, contraintes techniques de construction et aux tolérances de construction. Les meubles et éléments de cuisine ne sont qu'indicatifs. Seuls sont fournis les équipements figurant sur les descriptifs de vente. A la livraison, le terrain pourra présenter des différences de niveau dues à la topographie naturelle du lieu, au calage des voiries et aux contraintes techniques liées à la construction.