


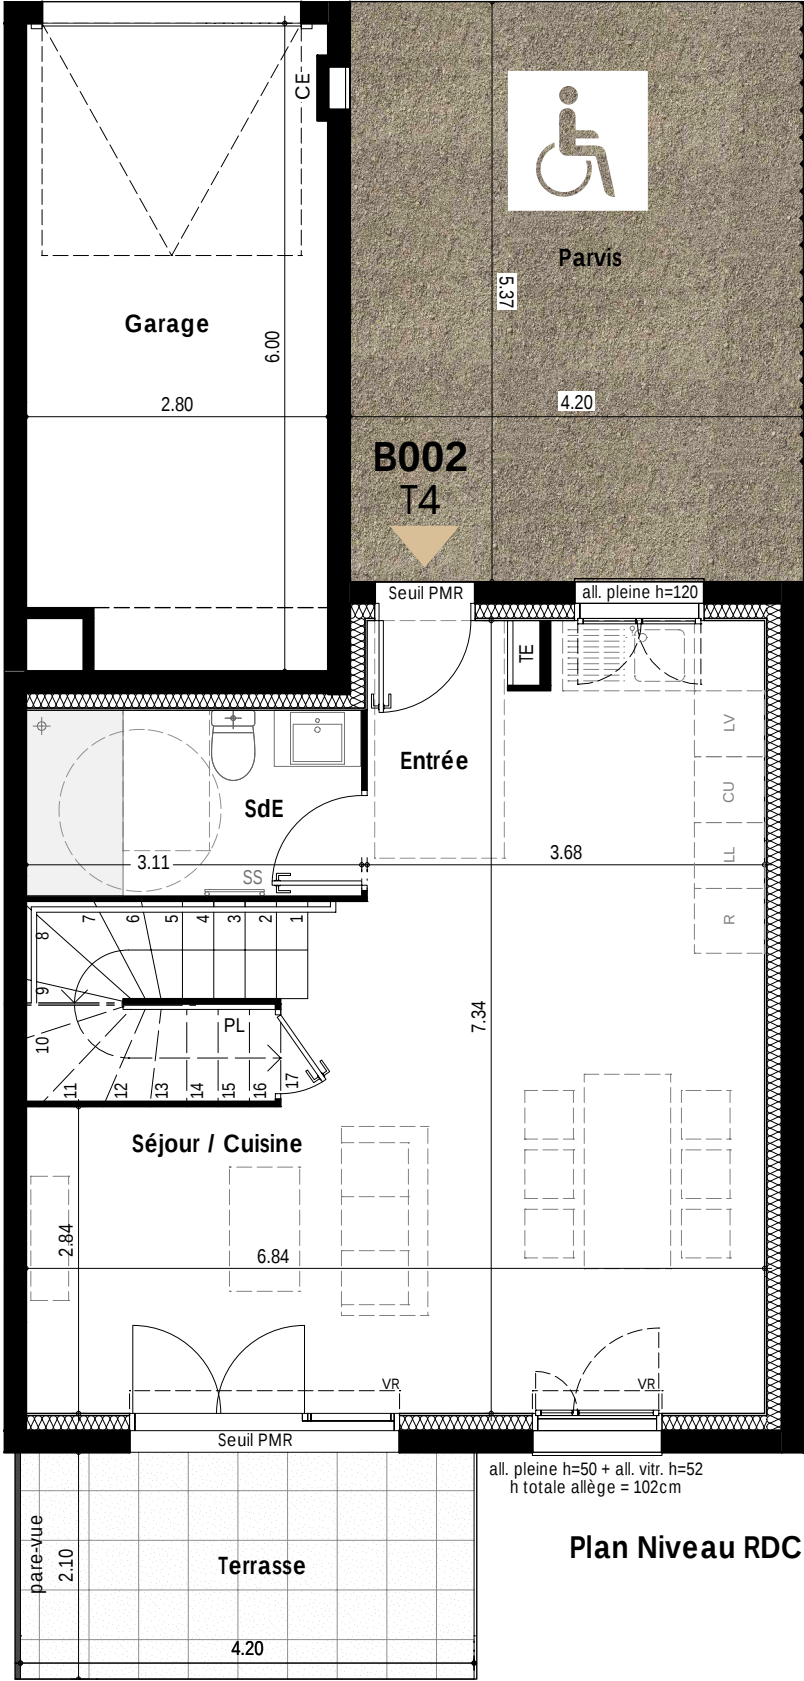


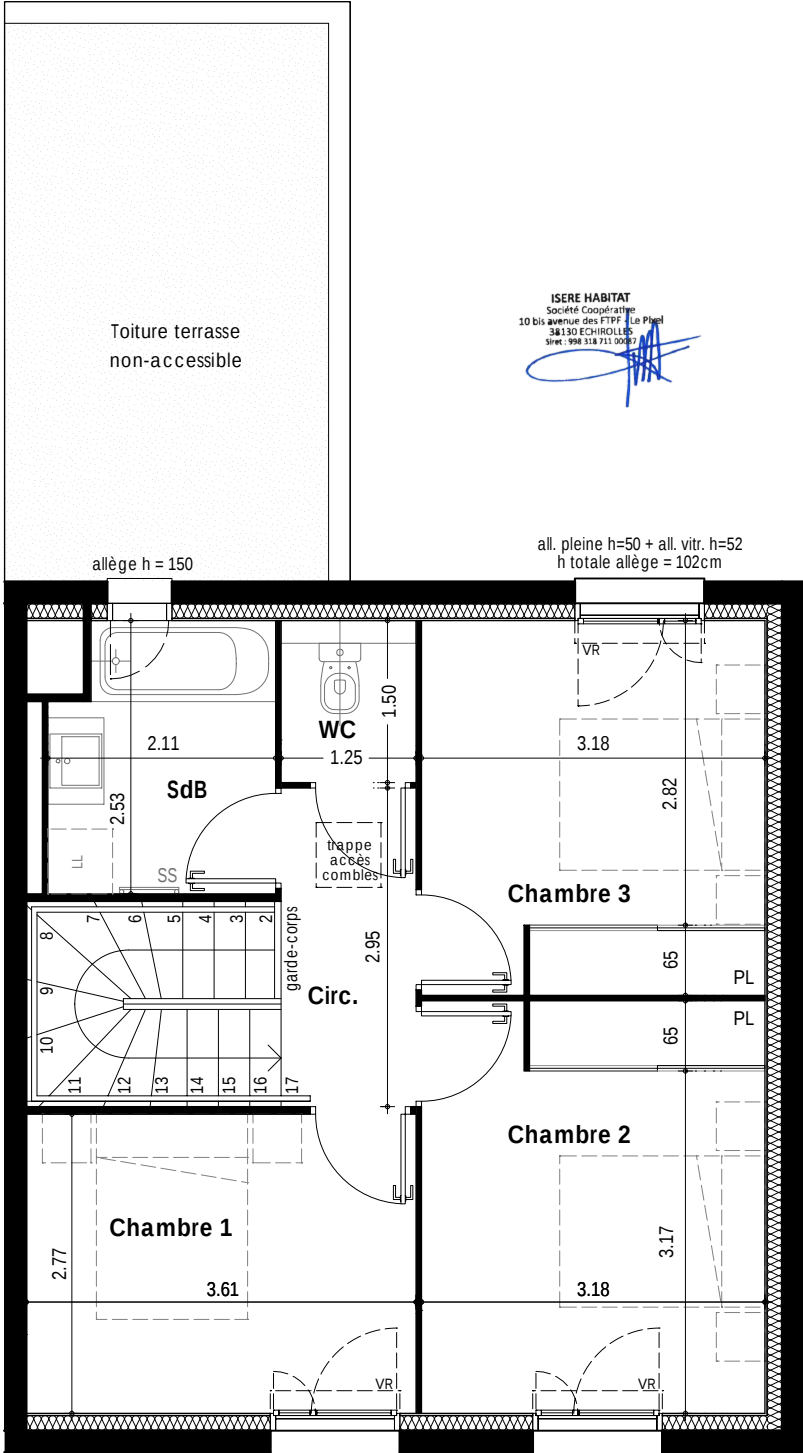

Plan Niveau RDC

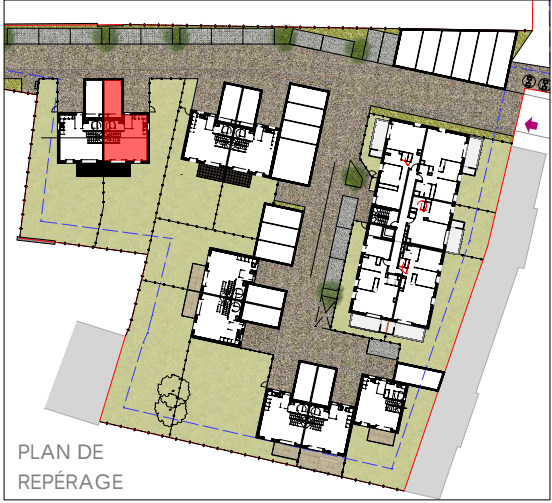

Plan Niveau Étage


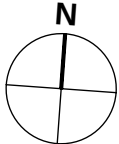


N°	ETAGE	TYPE
B002	RDC	T4
SURFACES HABITABLES		Projet en cours d'élaboration : les surfaces ne sont pas définitives
pièces	surfaces	
SEJOUR / CUISINE	34,58 m²	
CHAMBRE 1	10,00 m²	
CHAMBRE 2	12,12 m²	
CHAMBRE 3	11,00 m²	
ENTRÉE	3,38 m²	
SDE	5,35 m²	
SDB	5,04 m²	
WC	1,88 m²	
CIRCULATION	3,69 m²	
SURFACE TOTALE HABITABLE		87,04 m²
TERRASSE	8,82 m²	
PARVIS	22,55 m²	
JARDIN	environ	173,00 m²
SURFACE TOTALE DES EXTÉRIEURS		204,37 m²
GARAGE	16,37 m²	

Nota : La surface des placards est incluse dans celles des pièces attenantes

LÉGENDE			
VR	Volet roulant manuel	LV	Emplacement lave-vaisselle
TE	Tableau électrique	LL	Emplacement lave-linge
CE	Coffret électrique	CU	Emplacement cuisson + four
	Faux-plafond ou soffite	R	Emplacement réfrigérateur
	Poteaux béton	CH	Chaudière
	Clôture	SS	Sèche-serviettes

Les dimensions, surfaces, gaines, retombées, faux plafonds, canalisations et équipements reportés sur ce document sont susceptibles de modifications dues aux impératifs administratifs, contraintes techniques de construction et aux tolérances de construction. Les meubles et éléments de cuisine ne sont qu'indicatifs. Seuls sont fournis les équipements figurant sur les descriptifs de vente. A la livraison, le terrain pourra présenter des différences de niveau dues à la topographie naturelle du lieu, au calage des voiries et aux contraintes techniques liées à la construction.

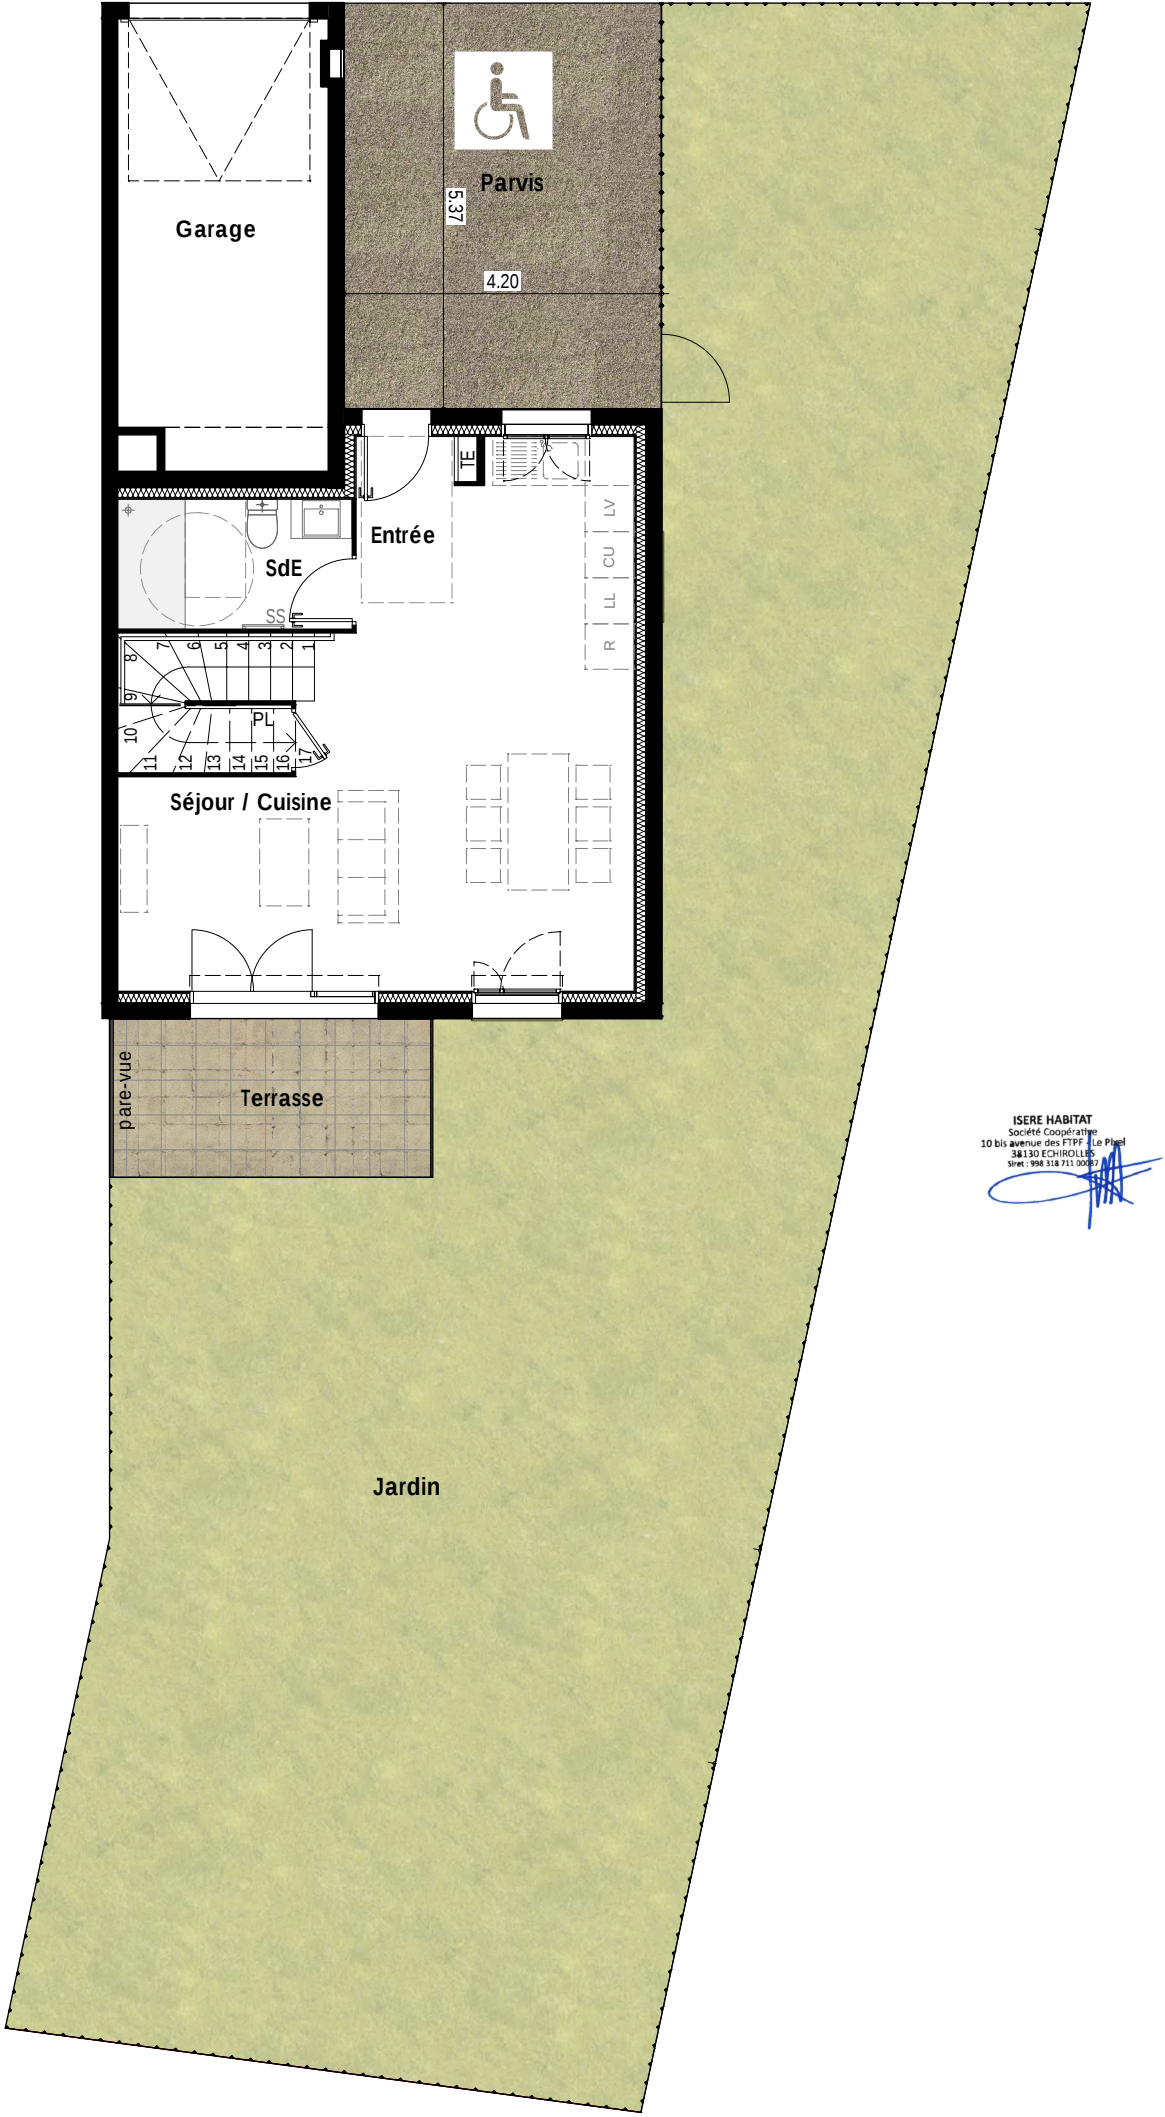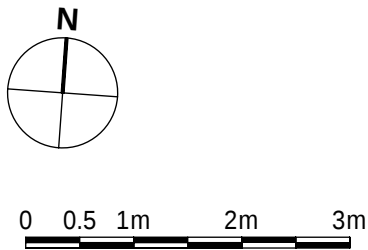

ISERE HABITAT
Société Coopérative
10 bis avenue des FTP (Le Puy)
38130 ECHIROLLES
Siret: 998 318 711 00097

Les dimensions, surfaces, gaines, retombées, faux plafonds, canalisations et équipements reportés sur ce document sont susceptibles de modifications dues aux impératifs administratifs, contraintes techniques de construction et aux tolérances de construction. Les meubles et éléments de cuisine ne sont qu'indicatifs. Seuls sont fournis les équipements figurant sur les descriptifs de vente. A la livraison, le terrain pourra présenter des différences de niveau dues à la topographie naturelle du lieu, au calage des voiries et aux contraintes techniques liées à la construction.



N°		TYPE	
B002		RDC/Jardin	T4
SURFACES HABITABLES		Projet en cours d'élaboration : les surfaces ne sont pas définitives	
pièces		surfaces	
SEJOUR / CUISINE		34,58 m²	
CHAMBRE 1		10,00 m²	
CHAMBRE 2		12,12 m²	
CHAMBRE 3		11,00 m²	
ENTRÉE		3,38 m²	
SDE		5,35 m²	
SDB		5,04 m²	
WC		1,88 m²	
CIRCULATION		3,69 m²	
SURFACE TOTALE HABITABLE		87,04 m²	
TERRASSE		8,82 m²	
PARVIS		22,55 m²	
JARDIN		environ	173,00 m²
SURFACE TOTALE DES EXTÉRIEURS		204,37 m²	
GARAGE		16,37 m²	

Nota : La surface des placards est incluse dans celles des pièces attenantes

LÉGENDE

VR	Volet roulant manuel	LV	Emplacement lave-vaisselle
TE	Tableau électrique	LL	Emplacement lave-linge
CE	Coffret électrique	CU	Emplacement cuisson + four
	Faux-plafond ou soffite	R	Emplacement réfrigérateur
	Poteaux béton	CH	Chaudière
			Clôture