


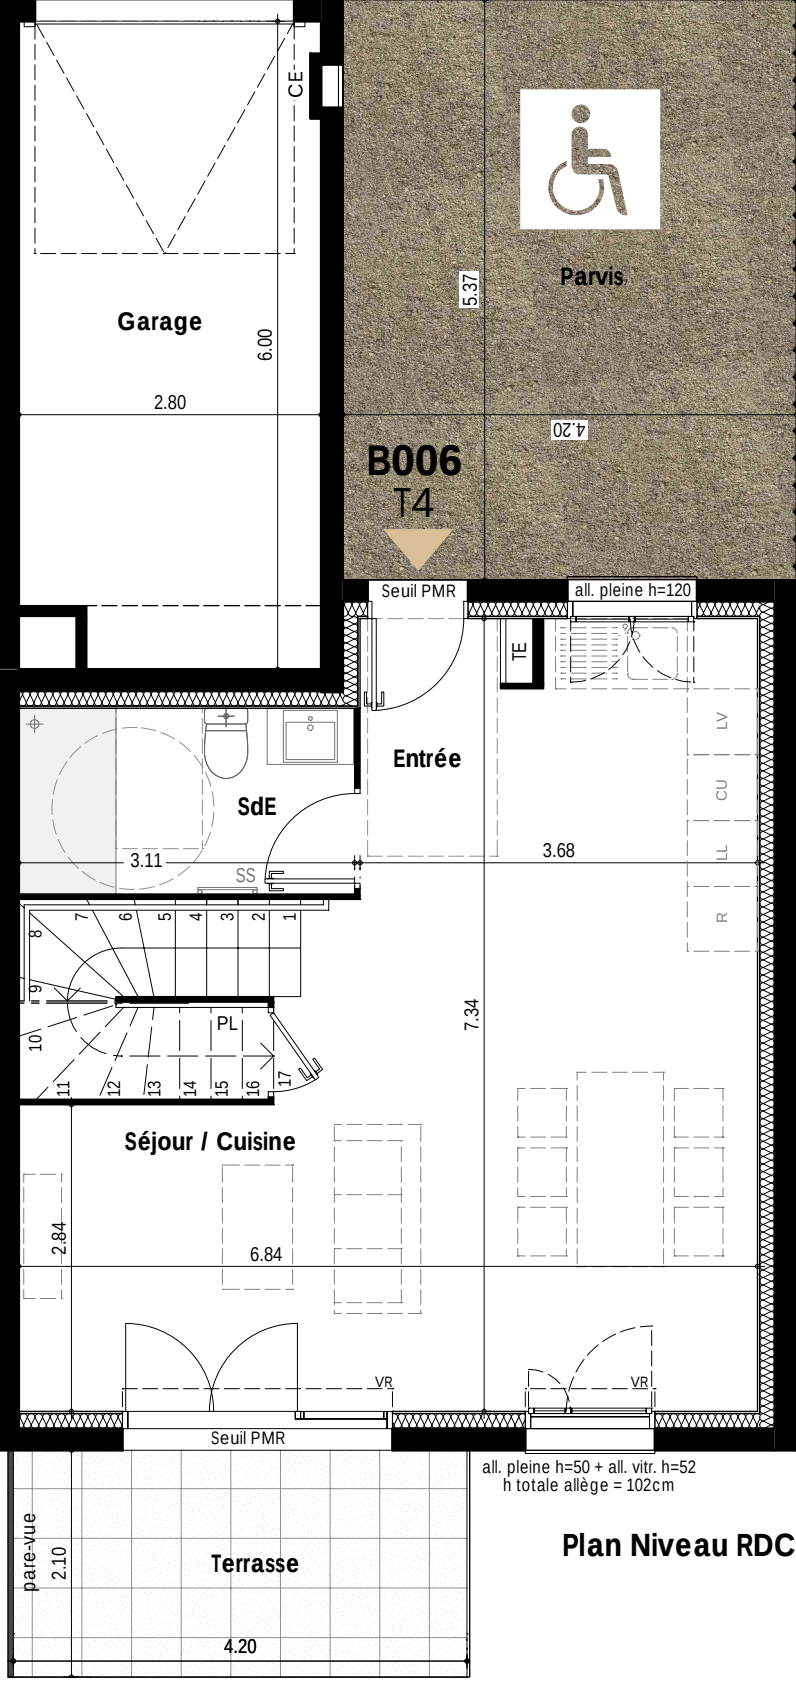


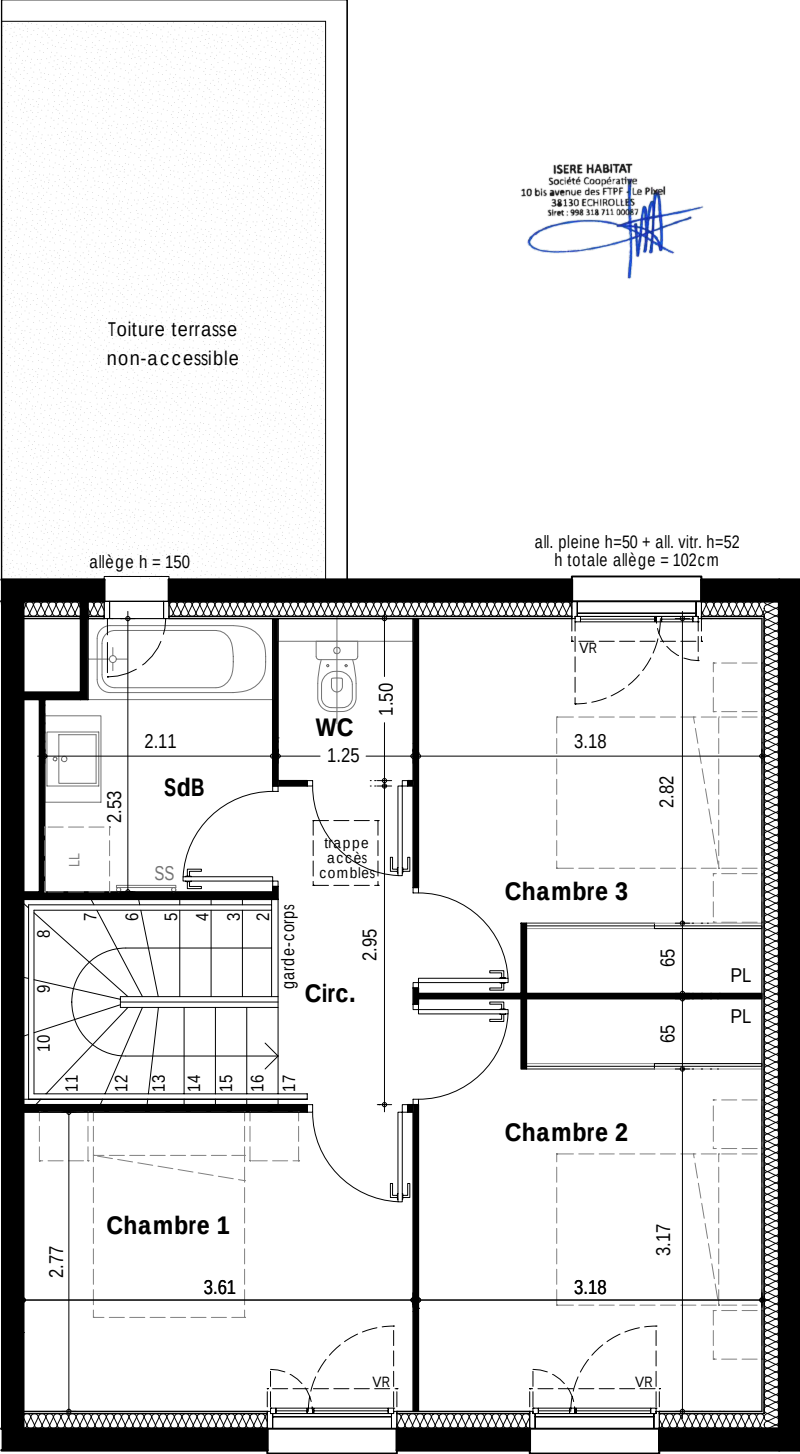

Plan Niveau RDC

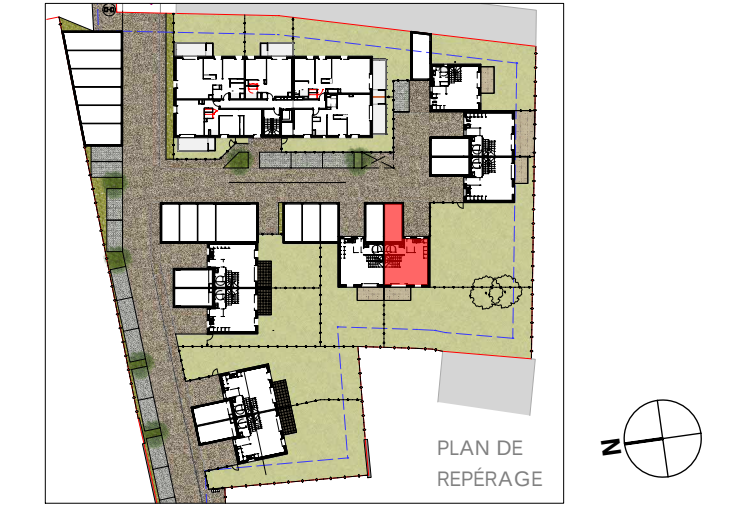

Plan Niveau Étage

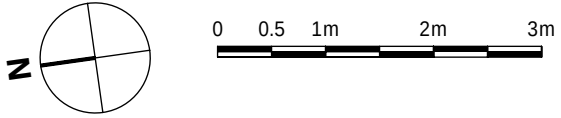


N°	TYPE
B006	T4
SURFACES HABITABLES	
Projet en cours d'élaboration : les surfaces ne sont pas définitives	
pièces	surfaces
SEJOUR / CUISINE	34,58 m²
CHAMBRE 1	10,00 m²
CHAMBRE 2	12,12 m²
CHAMBRE 3	11,00 m²
ENTRÉE	3,38 m²
SDE	5,35 m²
SDB	5,04 m²
WC	1,88 m²
CIRCULATION	3,69 m²
SURFACE TOTALE HABITABLE	87,04 m²
TERRASSE	8,82 m²
PARVIS	22,55 m²
JARDIN	environ 234,00 m²
SURFACE TOTALE DES EXTÉRIEURS	265,37 m²
GARAGE	16,37 m²

Nota : La surface des placards est incluse dans celles des pièces attenantes


LÉGENDE			
VR	Volet roulant manuel	LV	Emplacement lave-vaisselle
TE	Tableau électrique	LL	Emplacement lave-linge
CE	Coffret électrique	CU	Emplacement cuisson + four
	Faux-plafond ou soffite	R	Emplacement réfrigérateur
	Poteaux béton	CH	Chaudière
	Clôture	SS	Sèche-serviettes



Les dimensions, surfaces, gaines, retombées, faux plafonds, canalisations et équipements reportés sur ce document sont susceptibles de modifications dues aux impératifs administratifs, contraintes techniques de construction et aux tolérances de construction. Les meubles et éléments de cuisine ne sont qu'indicatifs. Seuls sont fournis les équipements figurant sur les descriptifs de vente. A la livraison, le terrain pourra présenter des différences de niveau dues à la topographie naturelle du lieu, au calage des voiries et aux contraintes techniques liées à la construction.

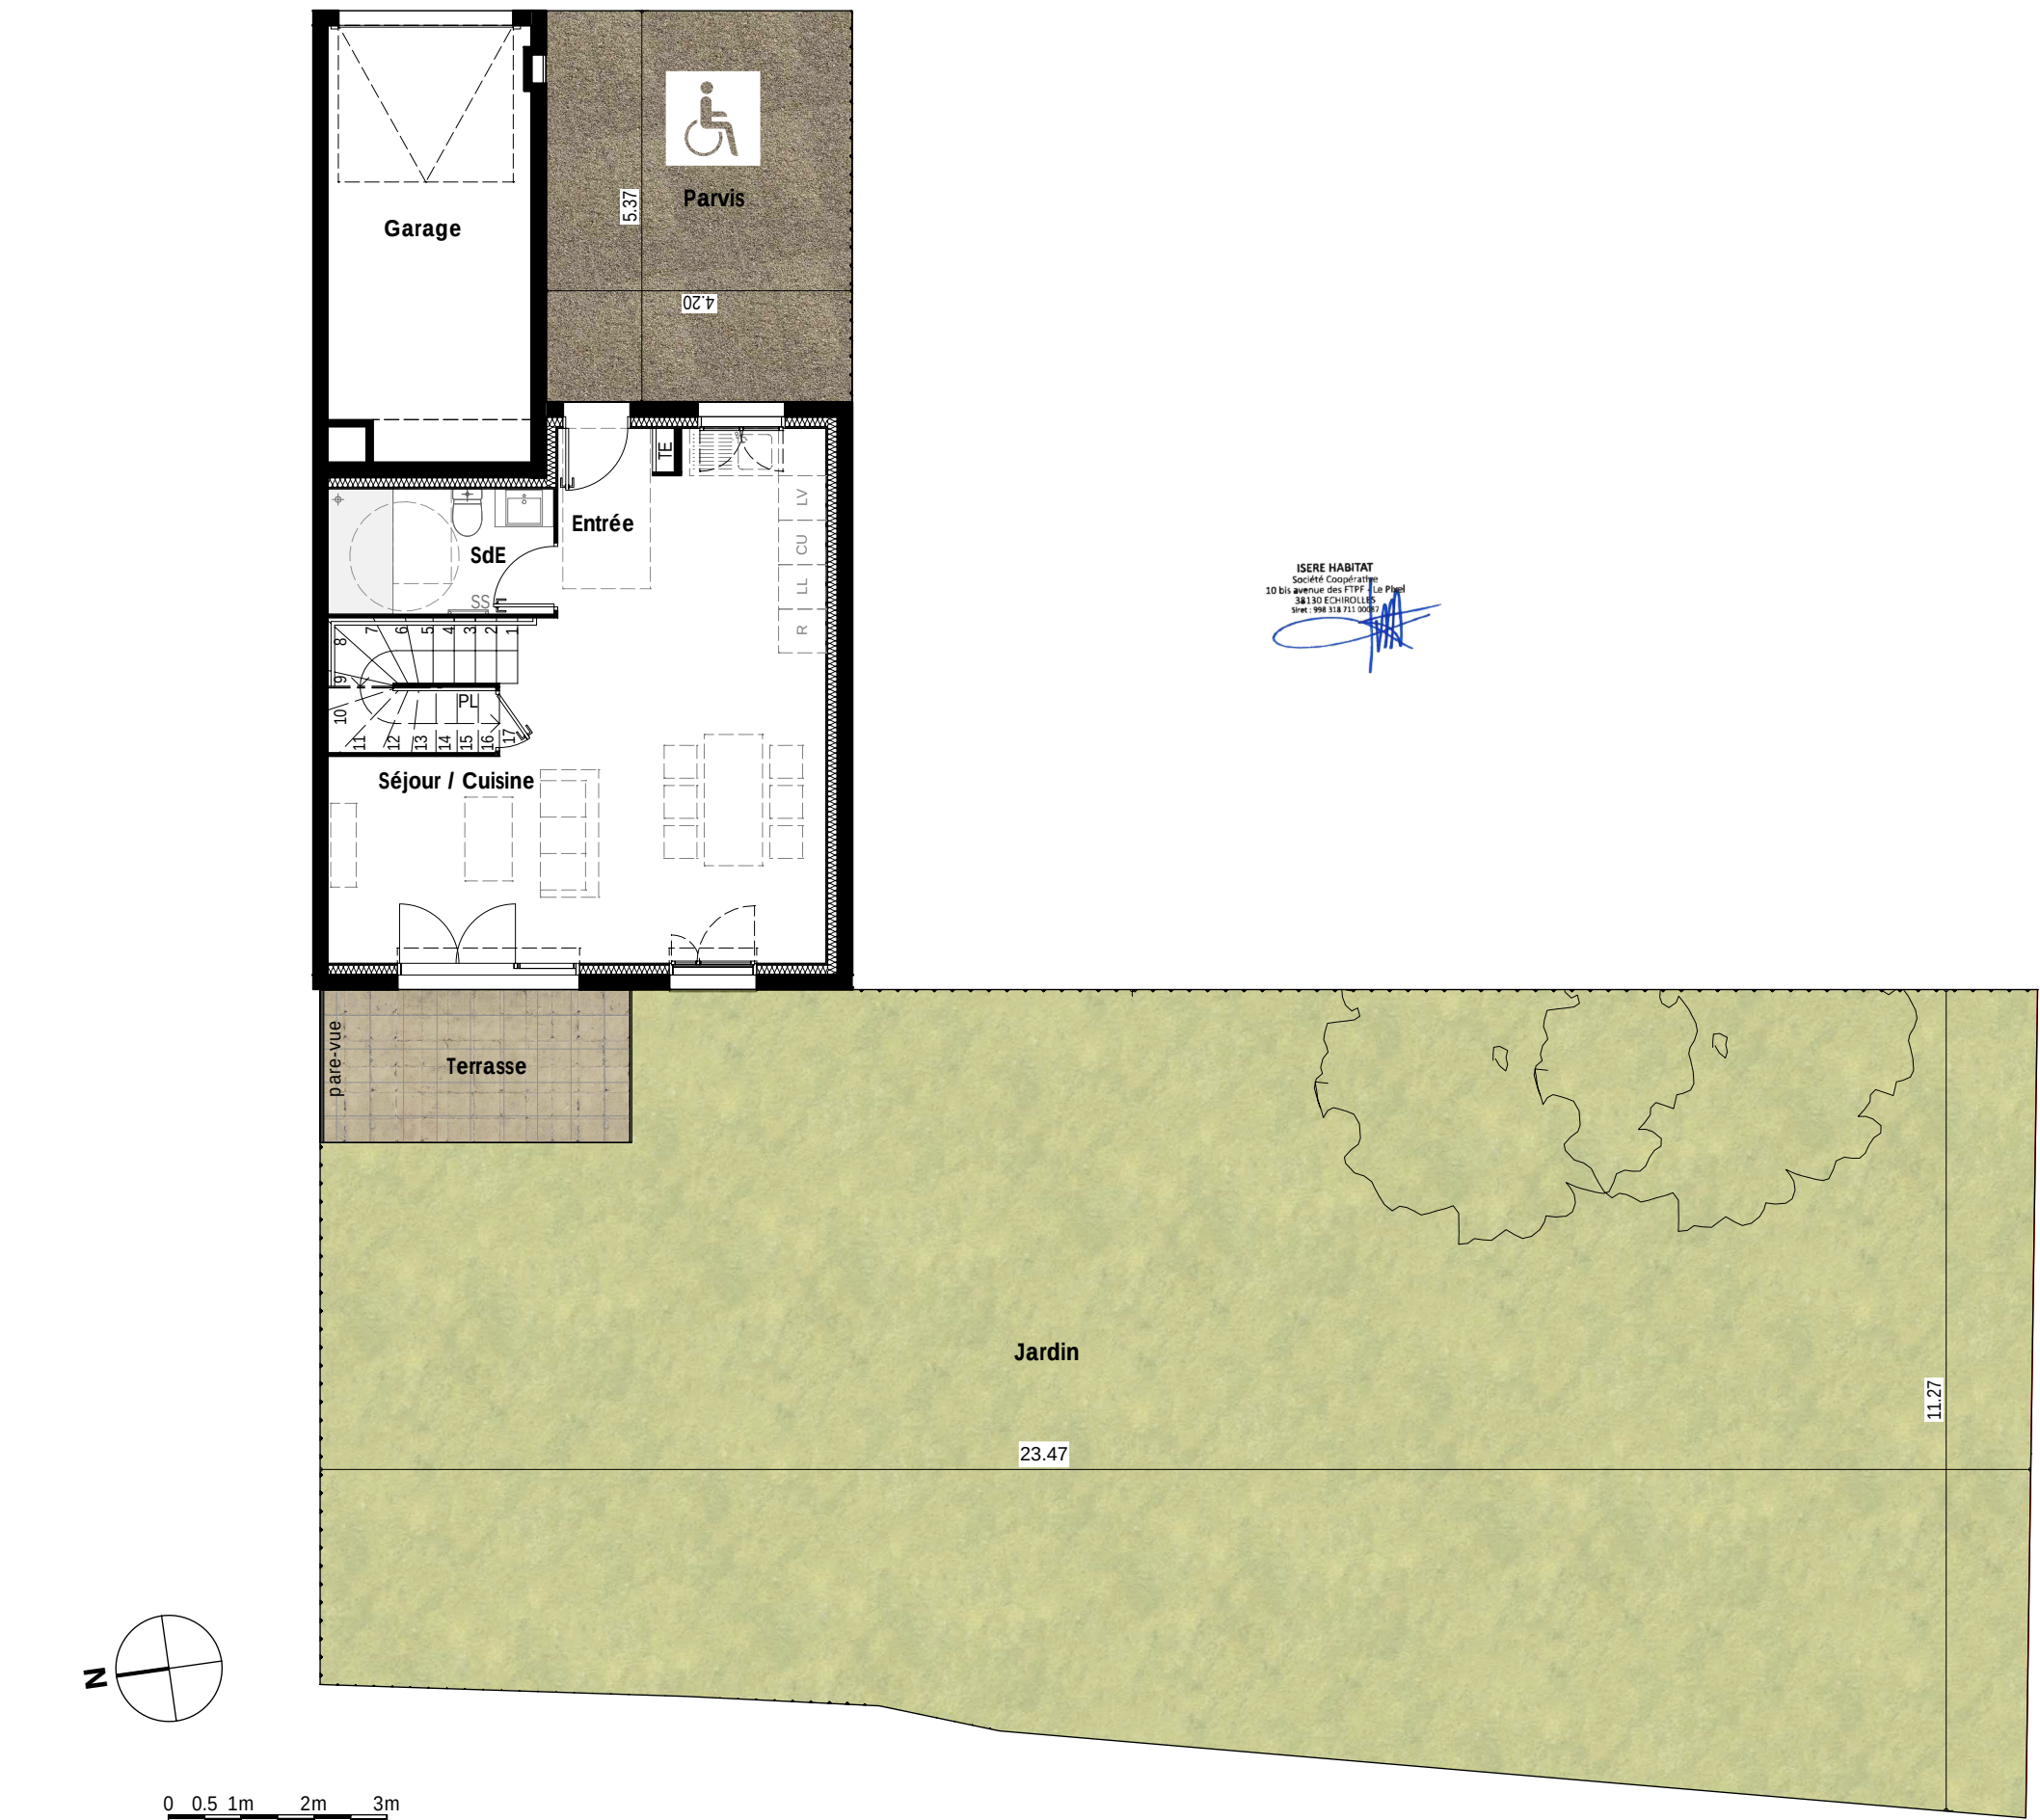

ISERE HABITAT
Société Coopérative
10 bis avenue des FTPF - Le Pigeon
38130 ECHIROLLES
Tél : 04 78 711 0087

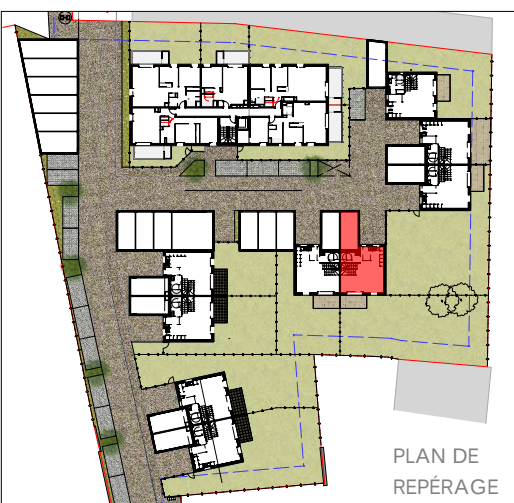

N°	TYPE
B006	RDC/Jardin
	T4

SURFACES HABITABLES		Projet en cours d'élaboration : les surfaces ne sont pas définitives
pièces	surfaces	
SEJOUR / CUISINE	34,58 m²	
CHAMBRE 1	10,00 m²	
CHAMBRE 2	12,12 m²	
CHAMBRE 3	11,00 m²	
ENTRÉE	3,38 m²	
SDE	5,35 m²	
SDB	5,04 m²	
WC	1,88 m²	
CIRCULATION	3,69 m²	
SURFACE TOTALE HABITABLE	87,04 m²	
TERRASSE	8,82 m²	
PARVIS	22,55 m²	
JARDIN	environ 234,00 m²	
SURFACE TOTALE DES EXTÉRIEURS	265,37 m²	
GARAGE	16,37 m²	

Nota : La surface des placards est incluse dans celles des pièces attenantes

LÉGENDE			
VR	Volet roulant manuel	LV	Emplacement lave-vaisselle
TE	Tableau électrique	LL	Emplacement lave-linge
CE	Coffret électrique	CU	Emplacement cuisson + four
	Faux-plafond ou soffite	R	Emplacement réfrigérateur
	Poteaux béton	CH	Chaudière
	Clôture	SS	Sèche-serviettes



Les dimensions, surfaces, gaines, retombées, faux plafonds, canalisations et équipements reportés sur ce document sont susceptibles de modifications dues aux impératifs administratifs, contraintes techniques de construction et aux tolérances de construction. Les meubles et éléments de cuisine ne sont qu'indicatifs. Seuls sont fournis les équipements figurant sur les descriptifs de vente. A la livraison, le terrain pourra présenter des différences de niveau dues à la topographie naturelle du lieu, au calage des voiries et aux contraintes techniques liées à la construction.