


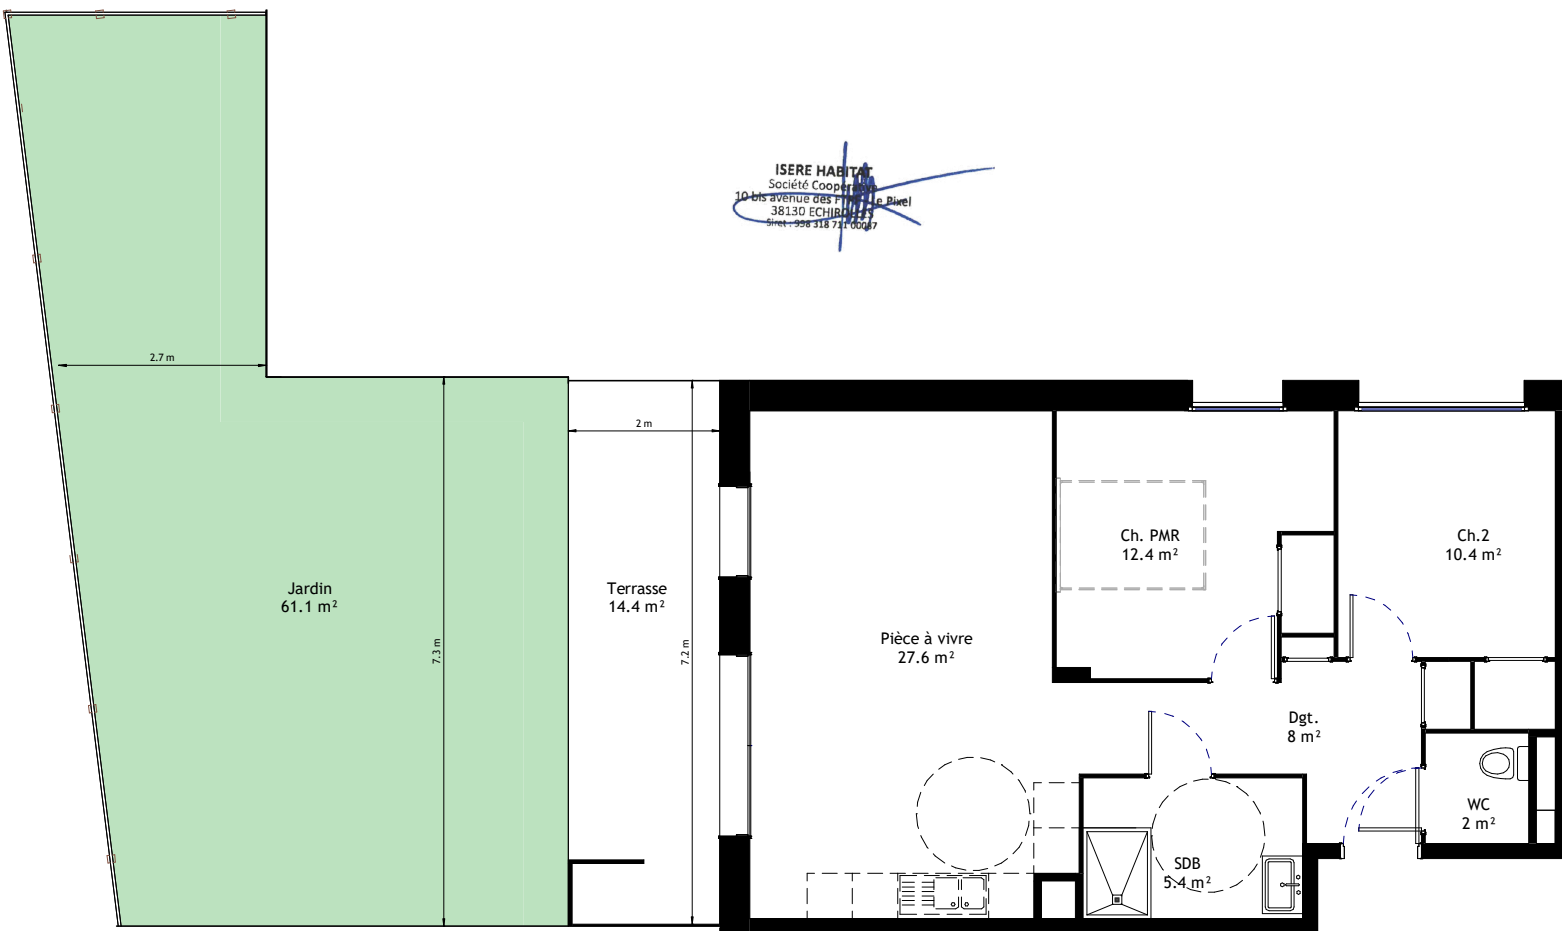

ISERE HABITAT
Société Coopérative
10 bis avenue des Frères Le Bivel
38130 ECHIROLLE
Tél : 04 78 318 711
Site : 04 78 318 711



Rue du Gymnase, Lieu dit: La Poste - OAP N°2
"Maljournal" 38690 Châbons

RDC



N°	TYPE	SURFACE
05	T3	141m² environ

SHAB		TERRASSE/BALCON	
Nom	Surface	14m² environ	
Pièce à vivre	27.6 m²	JARDIN	
Ch. PMR	12.4 m²		
Ch.2	10.4 m²	61m² environ	
Dgt.	8 m²		
SDB	5.4 m²		
WC	2 m²		
Total	65.9 m²		

LEGENDE

(F)	Fenêtre	LV	Empl. lave-vaisselle
(PF)	Porte-fenêtre	LL	Empl. lave-linge
(BV)	Baie vitrée	CU	Empl. cuisinière & four
(FV)	Fenêtre allège vitrée	REF	Empl. réfrigérateur
(VR)	Volet roulant	Ch.	Chaudière individuelle
CD	Cloison démontable	GTL	Tableau électrique
Rgt.	Rangement		
- -	Mobiliier à titre indicatif non fourni		



Date

24/06/2024

Mentions légales:
1. Des modifications sont susceptibles d'être apportées à ce plan en fonction des nécessités techniques de la réalisation, tant en ce qui concerne les dimensions libres que l'équipement à l'intérieur et à l'extérieur.
2. Les surfaces, les côtes et les hauteurs sous plafonds sont approximatives.
3. Les retombées, soffites, faux plafonds, trappes de visite, gaines, canalisations, chaudières, ainsi que l'emplacement des équipements ne sont pas figurés ou le sont à titre indicatif.
4. Les emplacements dévolus aux équipements ménagers et ceux liés au lavage du linge sont représentés sur le plan de vente en correspondance avec les différents raccordements nécessaires en électricité et en eau.
5. La surface des placards est incluse dans la surface de la pièce dans laquelle le placard s'inscrit.






PÉGASE
châbons

Rue du Gymnase, Lieu dit: La Poste - OAP N°2
"Maljournal" 38690 Châbons

RDC

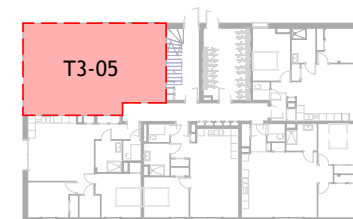

N°	TYPE	SURFACE
05	T3	141m ² environ

SHAB		TERRASSE/BALCON	
Nom		14m ² environ	
Pièce à vivre		JARDIN	
Ch. PMR		61m ² environ	
Ch.2			
Dgt.			
SDB			
WC			
Total			


LEGENDE

(F)	Fenêtre	LV	Empl. lave-vaisselle
(PF)	Porte-fenêtre	LL	Empl. lave-linge
(BV)	Baie vitrée	CU	Empl. cuisinière & four
(FV)	Fenêtre allège vitrée	REF	Empl. réfrigérateur
(VR)	Volet roulant	Ch.	Chaudière individuelle
CD	Cloison démontable	GTL	Tableau électrique
Rgt.	Rangement		
- -	Mobilier à titre indicatif non fourni		



Date

24/06/2024

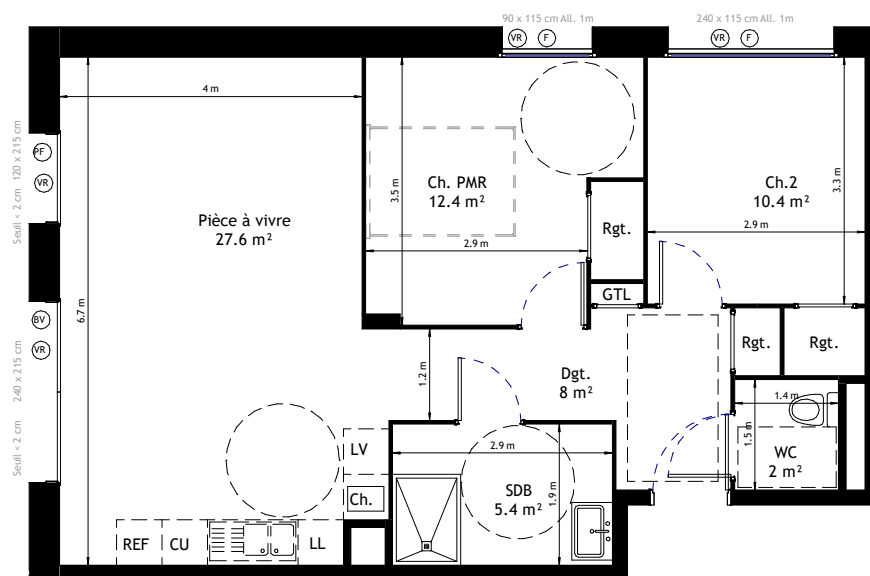

Mentions légales:
1. Des modifications sont susceptibles d'être apportées à ce plan en fonction des nécessités techniques de la réalisation, tant en ce qui concerne les dimensions libres que l'équipement à l'intérieur et à l'extérieur.
2. Les surfaces, les côtes et les hauteurs sous plafonds sont approximatives.
3. Les retombées, soffites, faux plafonds, trappes de visite, gaines, canalisations, chaudières, ainsi que l'emplacement des équipements ne sont pas figurés ou le sont à titre indicatif.
4. Les emplacements dévolus aux équipements ménagers et ceux liés au lavage du linge sont représentés sur le plan de vente en correspondance avec les différents raccordements nécessaires en électricité et en eau.
5. La surface des placards est incluse dans la surface de la pièce dans laquelle le placard s'inscrit.

