



N°	Type	Etage
Lot 03	T3PP	RDC


T3 plain-pied lot 03	
Salon Cuisine	28.96 m ²
Chambre 1	13.93 m ²
Chambre 2	10.51 m ²
SDB	7.36 m ²
Entrée	4.17 m ²
local PAC	1.32 m ²
	66.26 m ²
Garage pmr	21.83 m ²
Terrasse	10.00 m ²
	31.83 m ²

Surface jardin : environ 92m²

La surface d'un placard est incluse dans la pièce dans laquelle il s'inscrit

Légende

- Soffite / Faux plafond
- Gaine technique
- Cloison démontable
- Tableau d'abonné
- Réfrigérateur (non fourni)
- Plaque de cuisson (non fourni)
- Évier (non fourni)
- Lave Vaisselle (non fourni)
- Lave Linge (non fourni)
- Module PAC intérieur

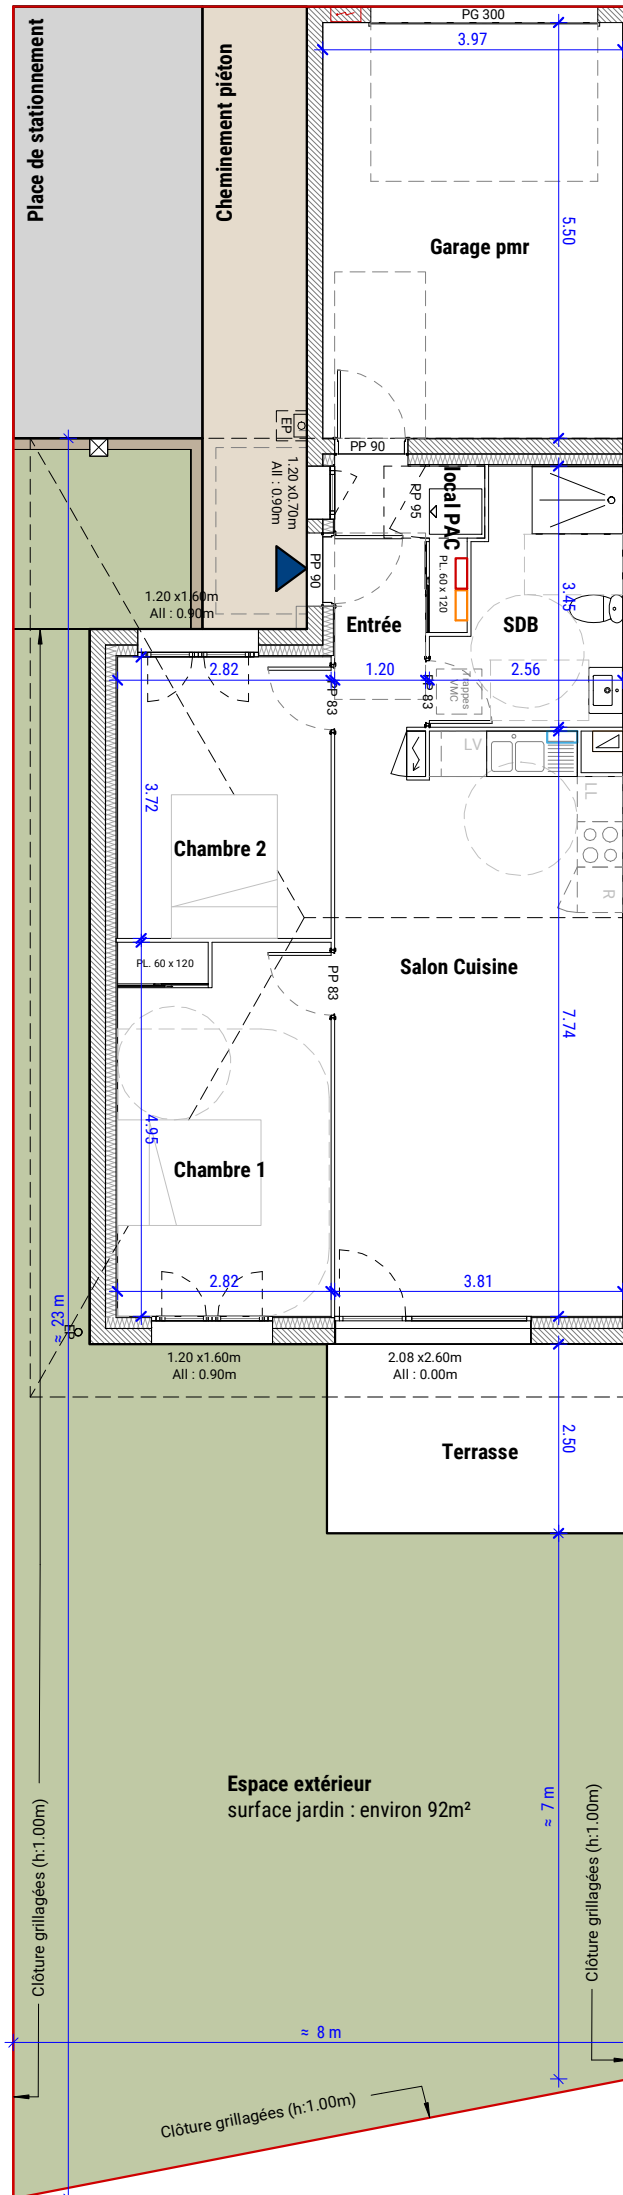

Plan RDC
Echelle : 1/100

ARCHITECTE
Sens architecture
52 Cours Jean Jaurès
38000 Grenoble
Tel. 04 76 17 10 66
contact@sens-architecture.com

Publié le : **06/09/2024**
DESSIN
T3PP Lot 03

NOTA :
« Les dimensions, surfaces et gaines et retombées, faux plafonds canalisations et équipements reportés sur ce document sont susceptibles de modifications dues aux impératifs administratifs et contraintes techniques de construction et aux tolérances de construction. Les meubles et éléments de cuisines ne sont qu'indicatifs. Seuls sont fournis les équipements figurant sur les descriptifs de vente. A la livraison, le terrain pourra présenter des différences de niveau dues à la topographie naturelle du lieu, au calage des voiries et aux contraintes techniques liées à la construction. »

PDV 03

PLAN DE VENTE