


ISERE HABITAT
Société Coopérative
10 bis avenue des FTPF - Le Pixel
38130 ECHIROLLES
Siret : 998 318 711 00007

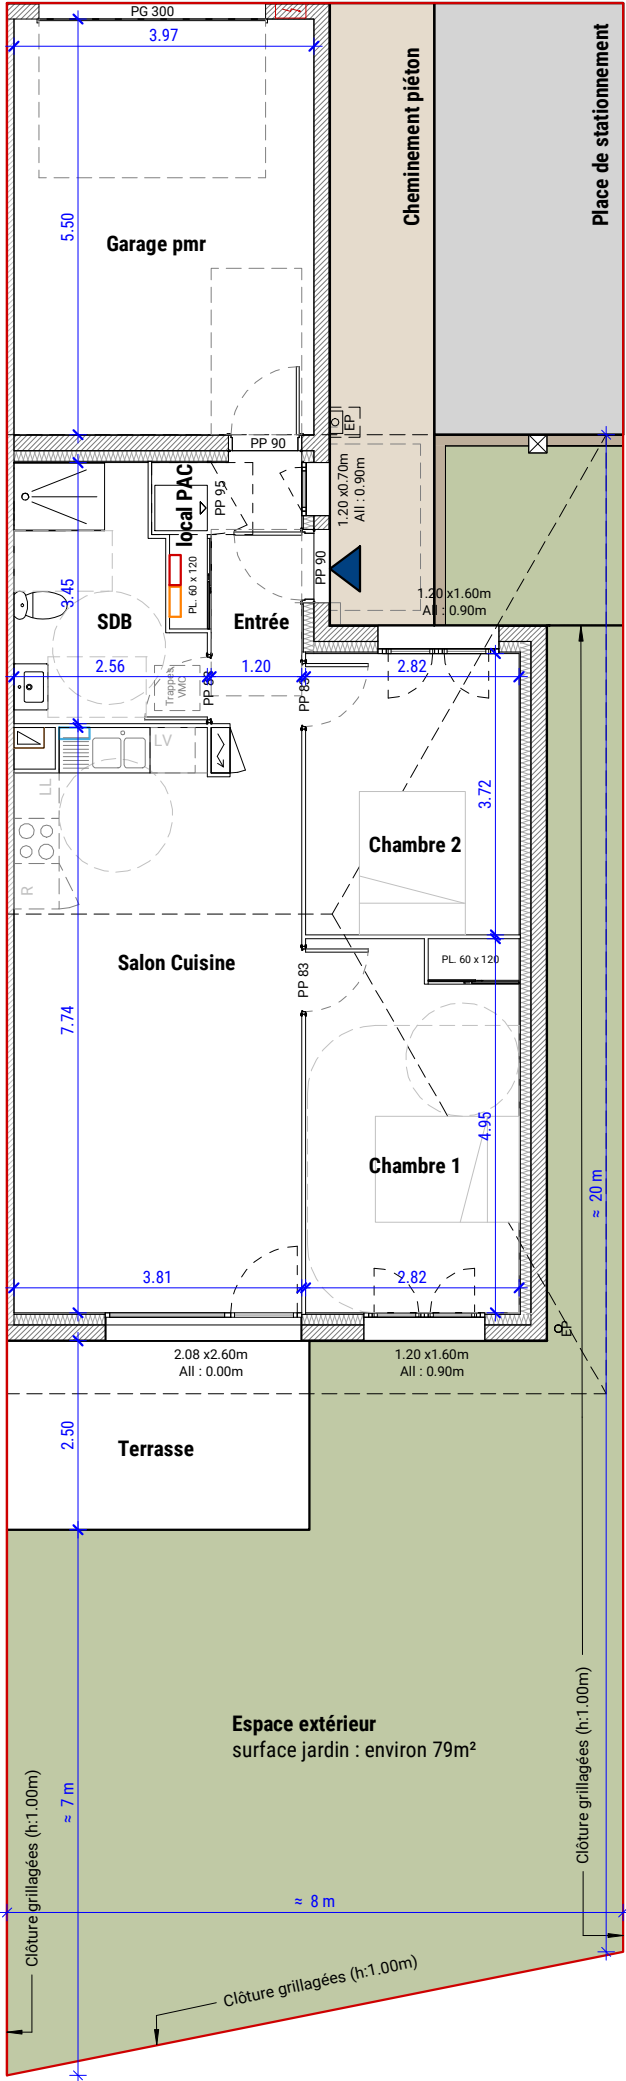

Plan RDC
Echelle : 1/100



N°	Type	Etage
Lot 04	T3PP	RDC

T3 plain-pied lot 04		
Salon Cuisine		28.96 m²
Chambre 1		13.93 m²
Chambre 2		10.51 m²
SDB		7.36 m²
Entrée		4.17 m²
local PAC		1.32 m²
		66.26 m²
Garage pmr		21.83 m²
Terrasse		10.00 m²
		31.83 m²

Surface jardin : environ 79m²

La surface d'un placard est incluse dans la pièce dans laquelle il s'inscrit

Légende	
	Soffite / Faux plafond
	Gaine technique
	Cloison démontable
	Tableau d'abonné
	Réfrigérateur (non fourni)
	Plaque de cuisson (non fourni)
	Évier (non fourni)
	Lave Vaisselle(non fourni)
	Lave Linge (non fourni)
	Module PAC intérieur