



N°	Type	Etage
Lot 06	T3PP	RDC


T3 plain-pied lot 06	
Salon Cuisine	28.96 m <sup>2</sup>
Chambre 1	13.93 m <sup>2</sup>
Chambre 2	10.51 m <sup>2</sup>
SDB	7.36 m <sup>2</sup>
Entrée	4.17 m <sup>2</sup>
local PAC	1.32 m <sup>2</sup>
	66.26 m <sup>2</sup>
Garage pmr	21.83 m <sup>2</sup>
Terrasse	10.00 m <sup>2</sup>
	31.83 m <sup>2</sup>

Surface jardin : environ 114m<sup>2</sup>

La surface d'un placard est incluse dans la pièce dans laquelle il s'inscrit


Légende

- Soffite / Faux plafond
- Gaine technique
- Cloison démontable
- Tableau d'abonné
- Réfrigérateur (non fourni)
- Plaque de cuisson (non fourni)
- Évier (non fourni)
- Lave Vaisselle (non fourni)
- Lave Linge (non fourni)
- Module PAC intérieur

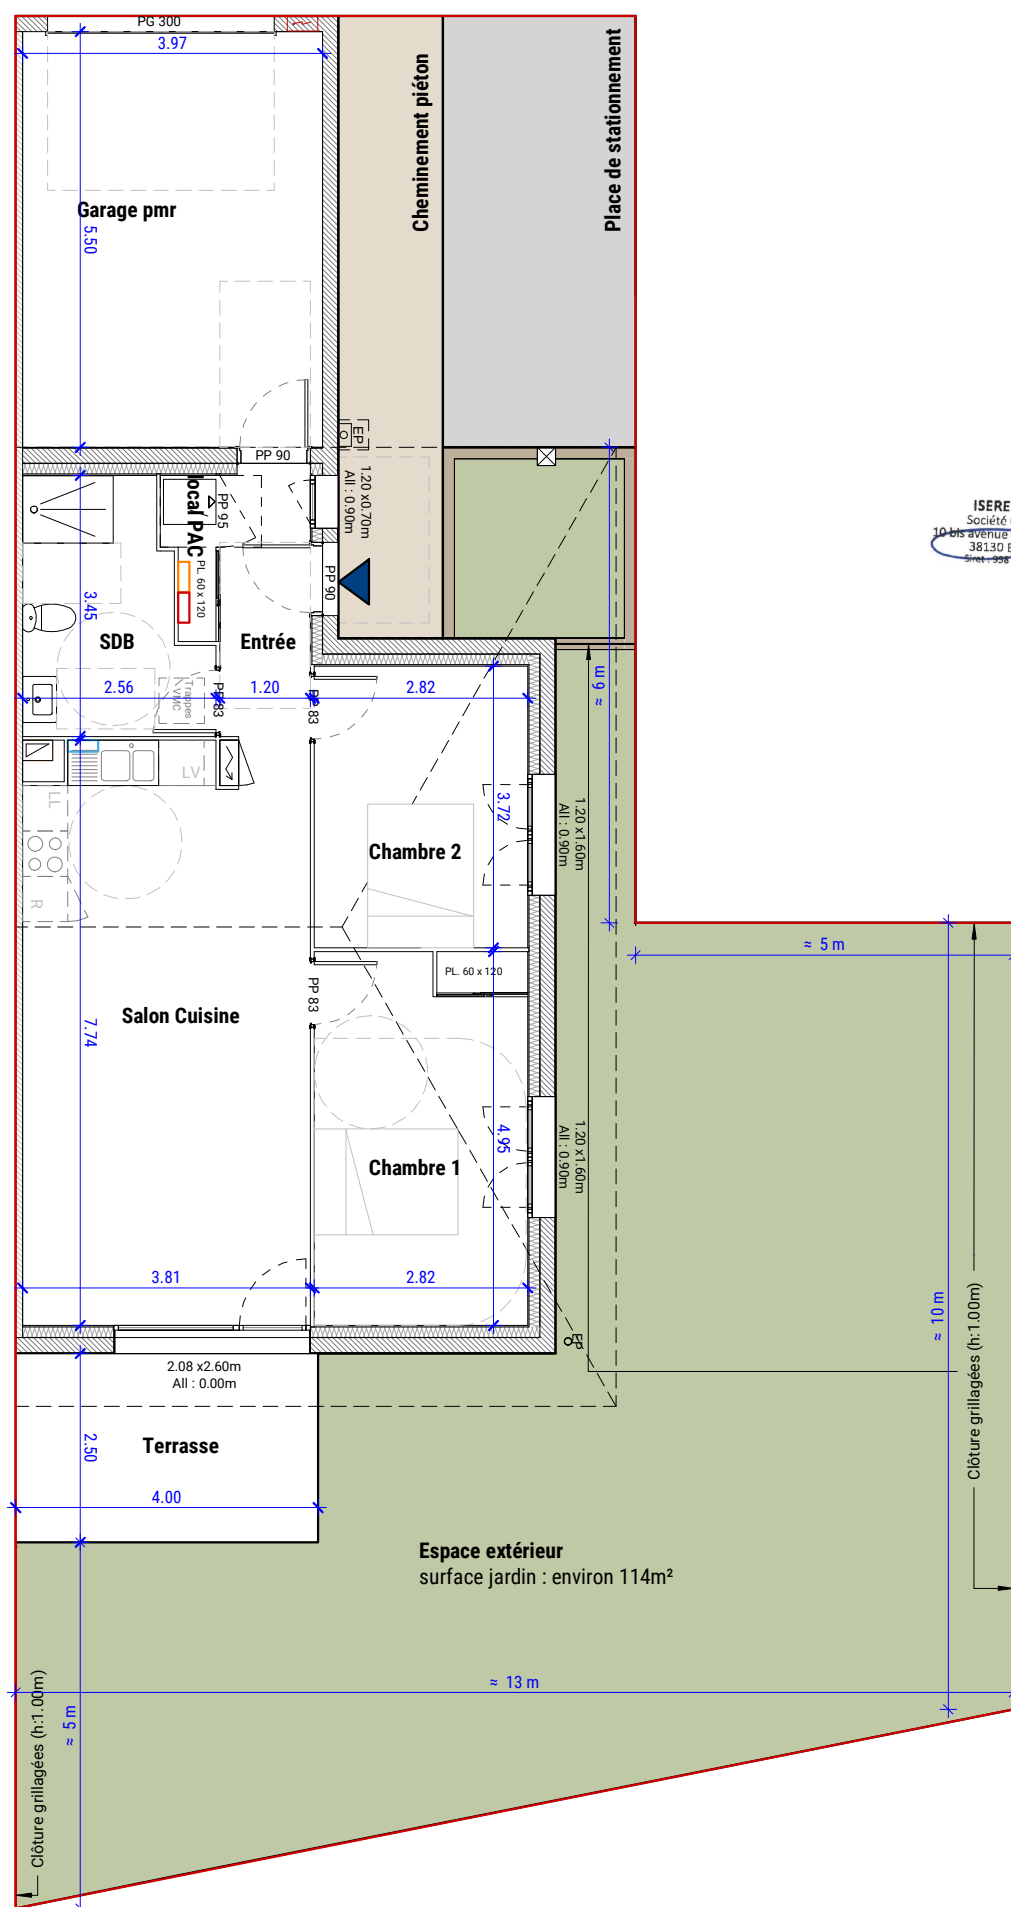

ISERE HABITAT  
Société Coopérative  
10 bis avenue des FTPF  
38130 ECHIROLLES  
Siret: 558 318 711 00047

Plan RDC  
Echelle : 1/100

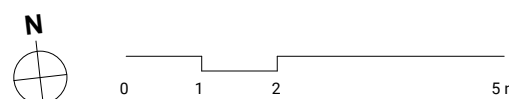

ARCHITECTE  
**Sens architecture**  
52 Cours Jean Jaurès  
38000 Grenoble  
Tel. 04 76 17 10 66  
contact@sens-architecture.com

Publié le :  
**28/06/2024**  
DESSIN  
**T3PP Lot 06**

NOTA :  
« Les dimensions, surfaces et gaines et retombées, faux plafonds canalisations et équipements reportés sur ce document sont susceptibles de modifications dues aux impératifs administratifs et contraintes techniques de construction et aux tolérances de construction. Les meubles et éléments de cuisines ne sont qu'indicatifs. Seuls sont fournis les équipements figurant sur les descriptifs de vente. A la livraison, le terrain pourra présenter des différences de niveau dues à la topographie naturelle du lieu, au calage des voiries et aux contraintes techniques liées à la construction. »

PDV 06

**PLAN DE VENTE**