




0 1 2 5 m

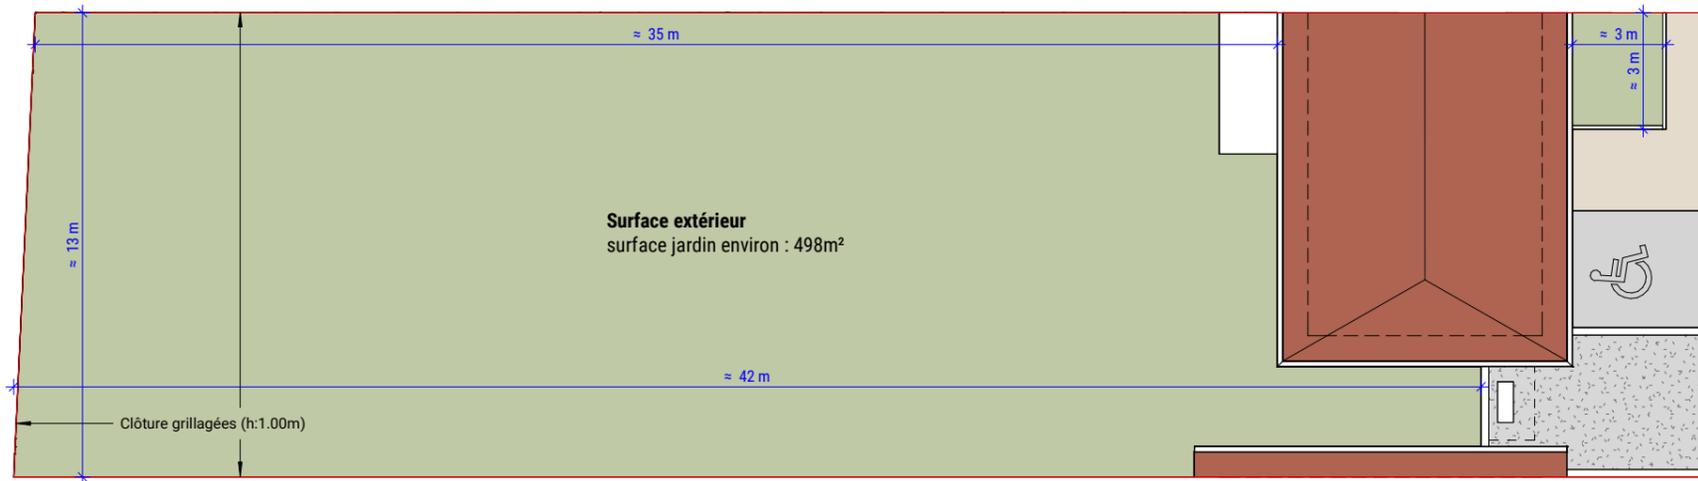

Plan de toiture
Echelle : 1/200

Légende

- Soffite / Faux plafond
- Gaine technique
- Cloison démontable
- Tableau d'abonné
- Réfrigérateur (non fourni)
- Plaque de cuisson (non fourni)
- Évier (non fourni)
- Lave Vaisselle(non fourni)
- Lave Linge (non fourni)
- Module PAC intérieur


T4 duplex lot 14	
Dress.	0.97 m ²
Local PAC	1.18 m ²
SDB WC	5.50 m ²
Entrée	7.70 m ²
Salon Cuisine	31.37 m ²
N0	46.71 m ²
WC	1.82 m ²
DGT	3.69 m ²
SDB	4.28 m ²
Chambre 3	10.36 m ²
Chambre 2	11.83 m ²
Chambre 1	13.34 m ²
N1	45.31 m ²
	92.02 m ²
Terrasse	9.95 m ²
Garage	23.94 m ²
	33.89 m ²

Surface jardin : environ 498m²


La surface d'un placard est incluse dans la pièce dans laquelle il s'inscrit



N°	Type	Etage
Lot 14	T4	RDC

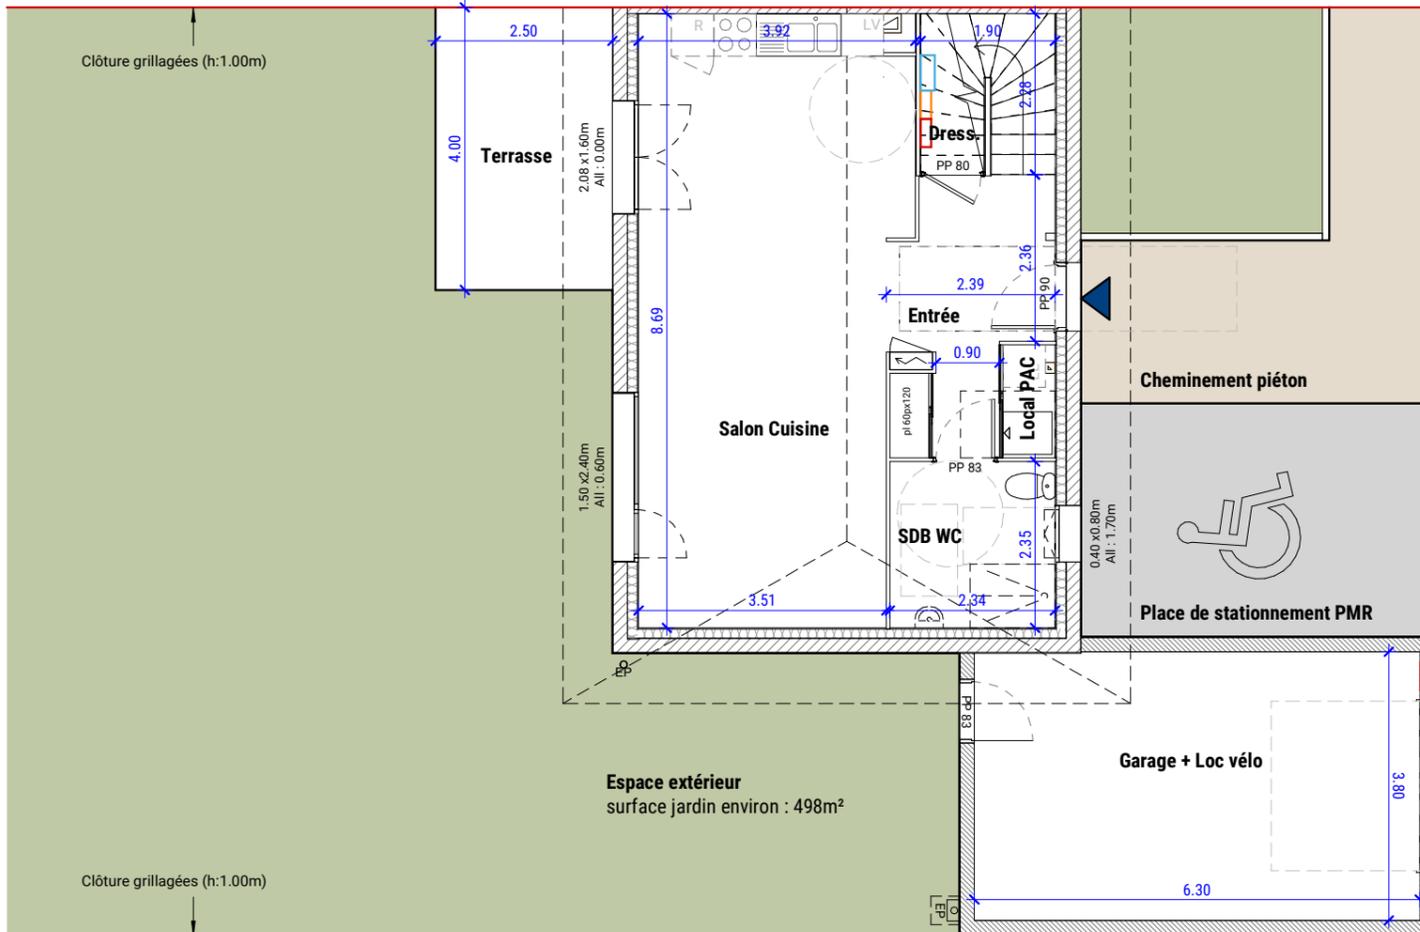

Plan RDC
 Echelle : 1/100

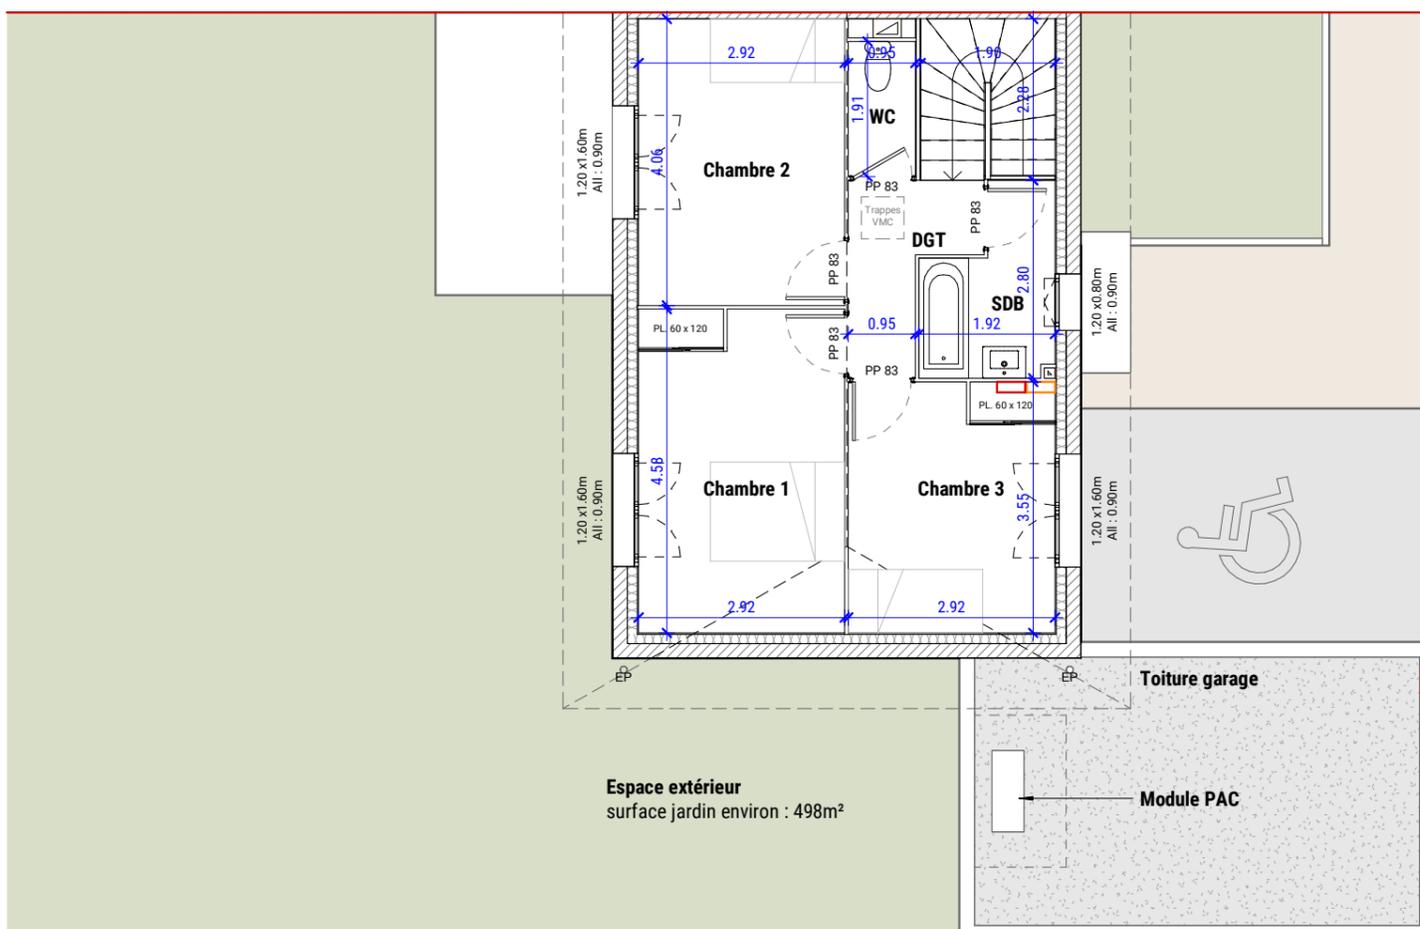

Plan R+1
 Echelle : 1/100

N°	Type	Etage
Lot 14	T4	RDC


T4 duplex lot 14	
Dress.	0.97 m ²
Local PAC	1.18 m ²
SDB WC	5.50 m ²
Entrée	7.70 m ²
Salon Cuisine	31.37 m ²
N0	46.71 m²
WC	1.82 m ²
DGT	3.69 m ²
SDB	4.28 m ²
Chambre 3	10.36 m ²
Chambre 2	11.83 m ²
Chambre 1	13.34 m ²
N1	45.31 m²
Terrasse	9.95 m²
Garage	23.94 m²
	33.89 m²


Surface jardin : environ 498m²

La surface d'un placard est incluse dans la pièce dans laquelle il s'inscrit


Légende

- Soffite / Faux plafond
- Gaine technique
- Cloison démontable
- Tableau d'abonné
- Réfrigérateur (non fourni)
- Plaque de cuisson (non fourni)
- Évier (non fourni)
- Lave Vaisselle (non fourni)
- Lave Linge (non fourni)
- Module PAC intérieur

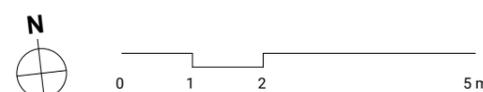

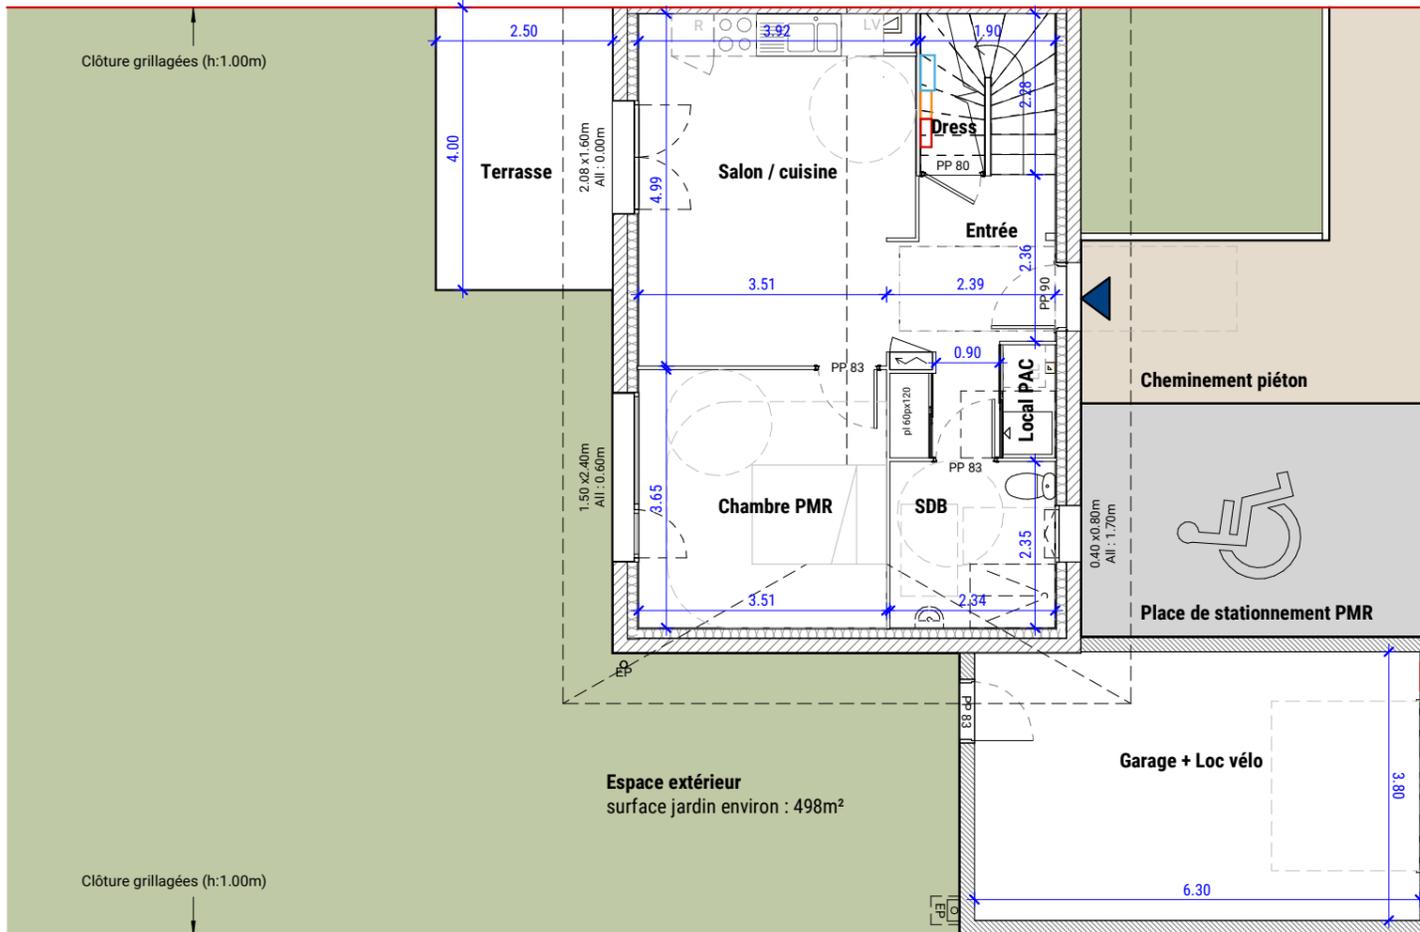

Plan RDC
 Echelle : 1/100

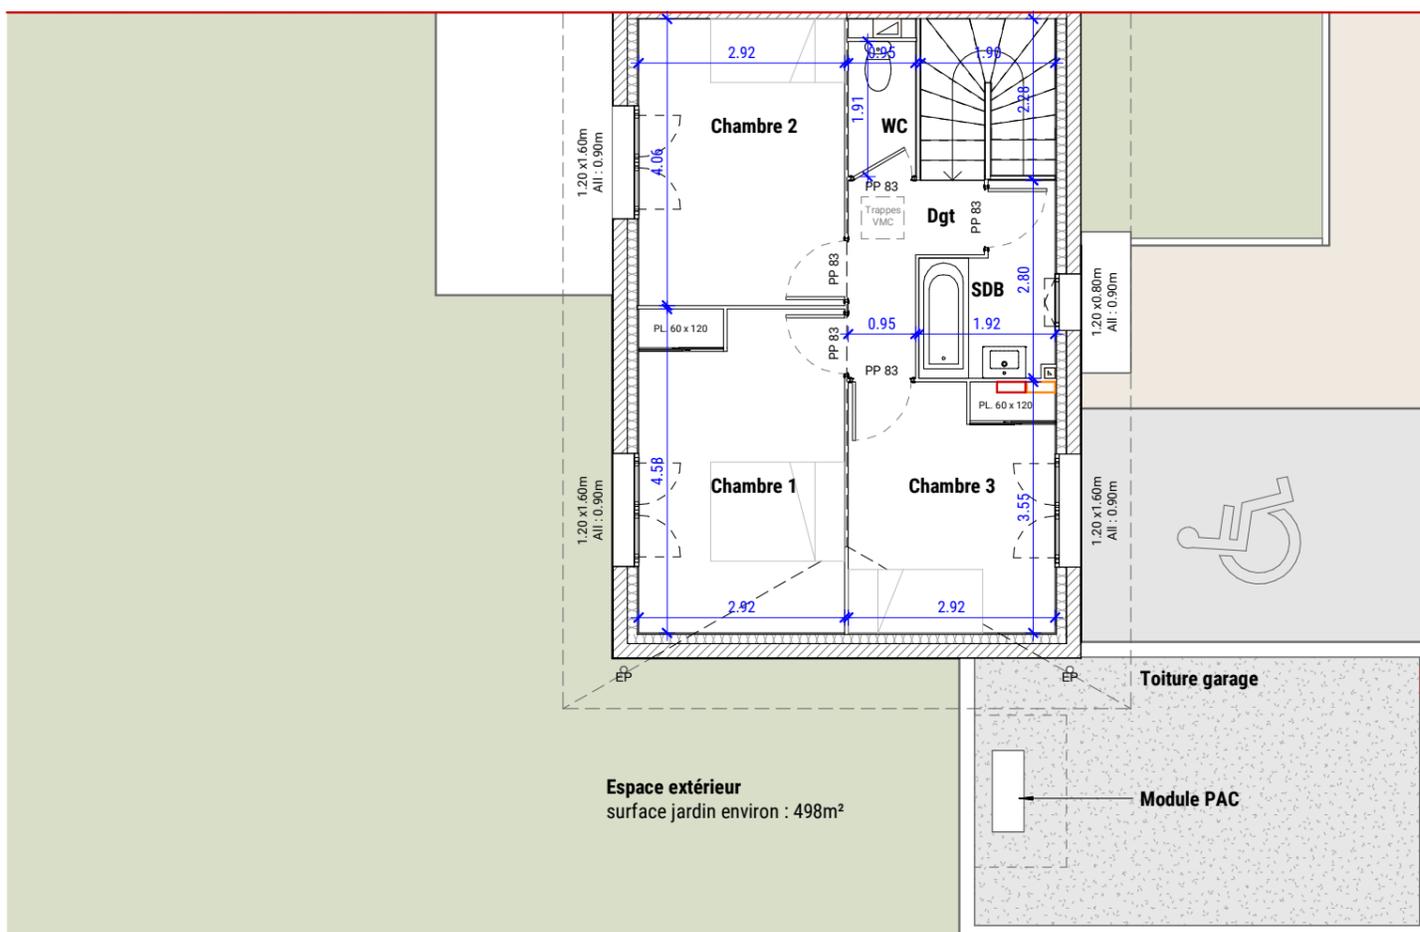

Plan R+1
 Echelle : 1/100

N°	Type	Etage
Lot 14	T4	RDC

T4 duplex lot 14 PMR	
Dress	0.97 m²
Local PAC	1.18 m²
SDB	5.50 m²
Entrée	7.70 m²
Chambre PMR	12.81 m²
Salon / cuisine	18.39 m²
N0	46.54 m²
WC	1.82 m²
Dgt	3.69 m²
SDB	4.28 m²
Chambre 3	10.36 m²
Chambre 2	11.83 m²
Chambre 1	13.34 m²
N1	45.31 m²
Terrasse	9.95 m²
Garage	23.94 m²
	33.89 m²

Surface jardin : environ 498m²

La surface d'un placard est incluse dans la pièce dans laquelle il s'inscrit

Légende

- Soffite / Faux plafond
- Gaine technique
- Cloison démontable
- Tableau d'abonné
- R Réfrigérateur (non fourni)
- Plaque de cuisson (non fourni)
- Évier (non fourni)
- LV Lave Vaisselle (non fourni)
- LL Lave Linge (non fourni)
- Module PAC intérieur

