




0 1 2 5 m

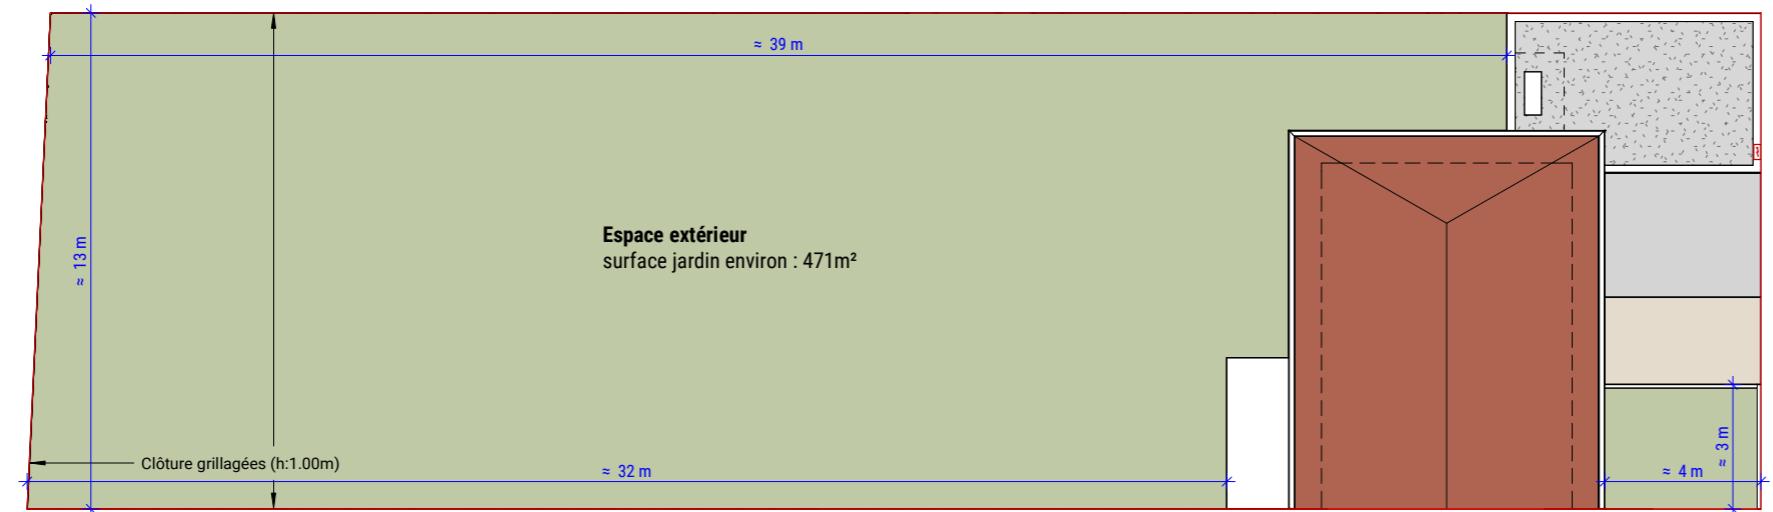

Plan de toiture  
Echelle : 1/200

**Légende**

- Soffite / Faux plafond
- Gaine technique
- Cloison démontable
- Tableau d' abonné
- Réfrigérateur (non fourni)
- Plaque de cuisson (non fourni)
- Évier (non fourni)
- Lave Vaisselle(non fourni)
- Lave Linge (non fourni)
- Module PAC intérieur



T4 duplex lot 18	
Dress.	0.97 m <sup>2</sup>
Local PAC	1.18 m <sup>2</sup>
SDB	5.50 m <sup>2</sup>
Entrée	7.70 m <sup>2</sup>
Salon Cuisine	31.37 m <sup>2</sup>
N0	46.71 m <sup>2</sup>
WC	1.82 m <sup>2</sup>
DGT	3.69 m <sup>2</sup>
SDB	4.28 m <sup>2</sup>
chambre 3	10.36 m <sup>2</sup>
chambre 1	11.83 m <sup>2</sup>
chambre 2	13.34 m <sup>2</sup>
N1	45.31 m <sup>2</sup>
	92.02 m <sup>2</sup>
Terrasse	10.00 m <sup>2</sup>
Garage	23.94 m <sup>2</sup>
	33.94 m <sup>2</sup>

Surface jardin : environ 471m<sup>2</sup>

La surface d'un placard est incluse dans la pièce dans laquelle il s'inscrit



N°	Type	Etage
Lot 18	T4	RDC

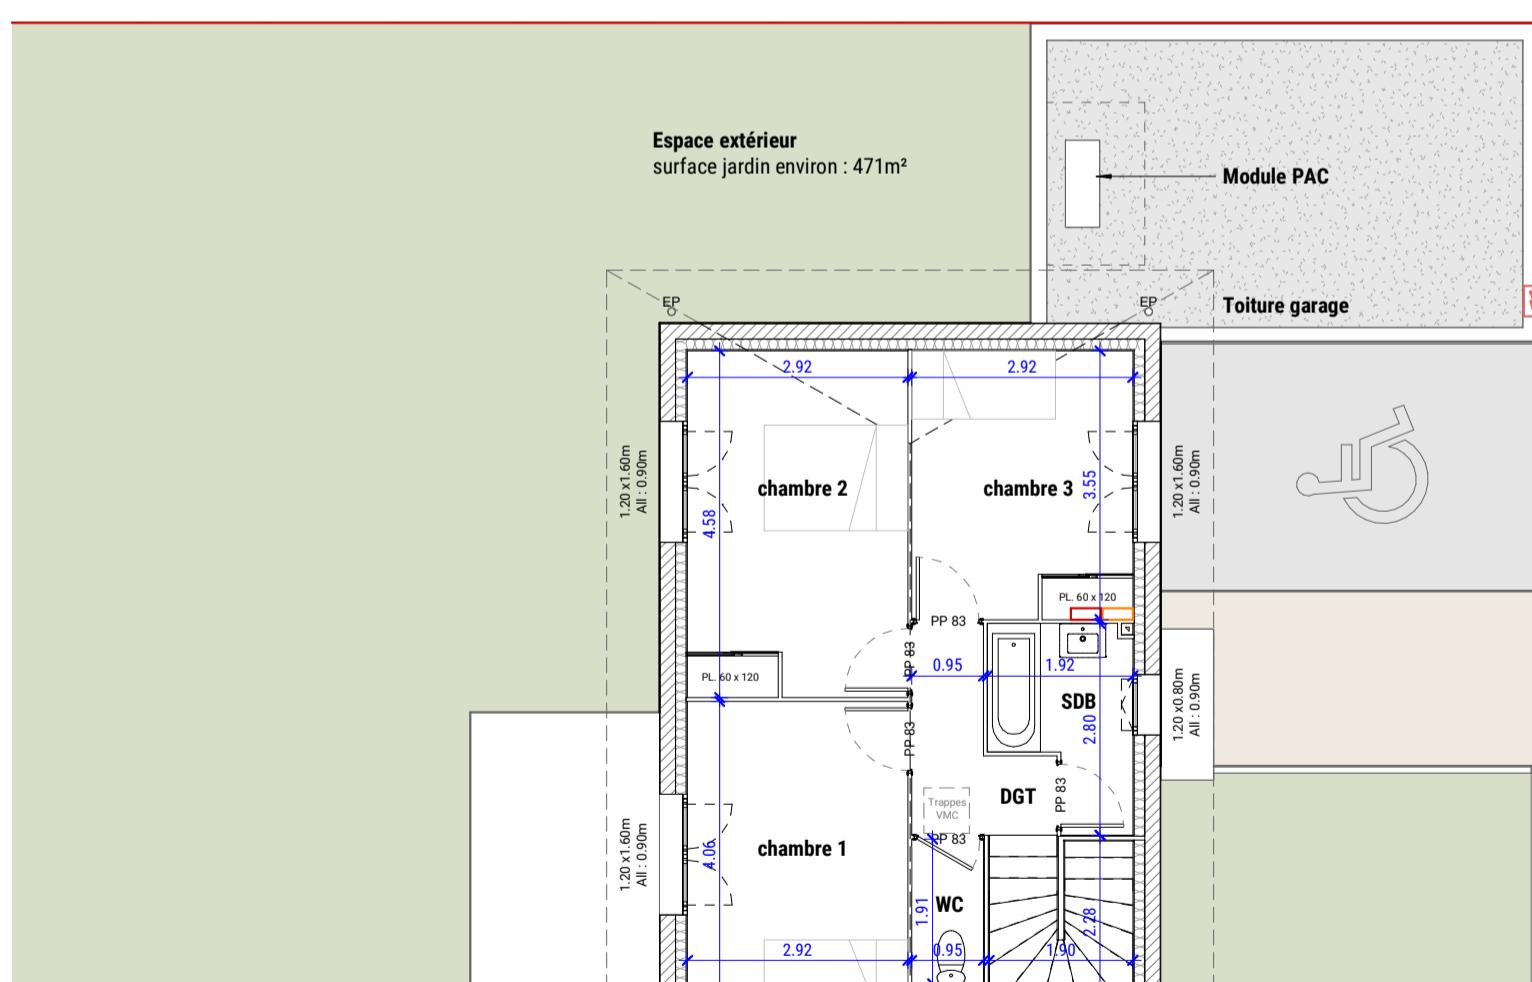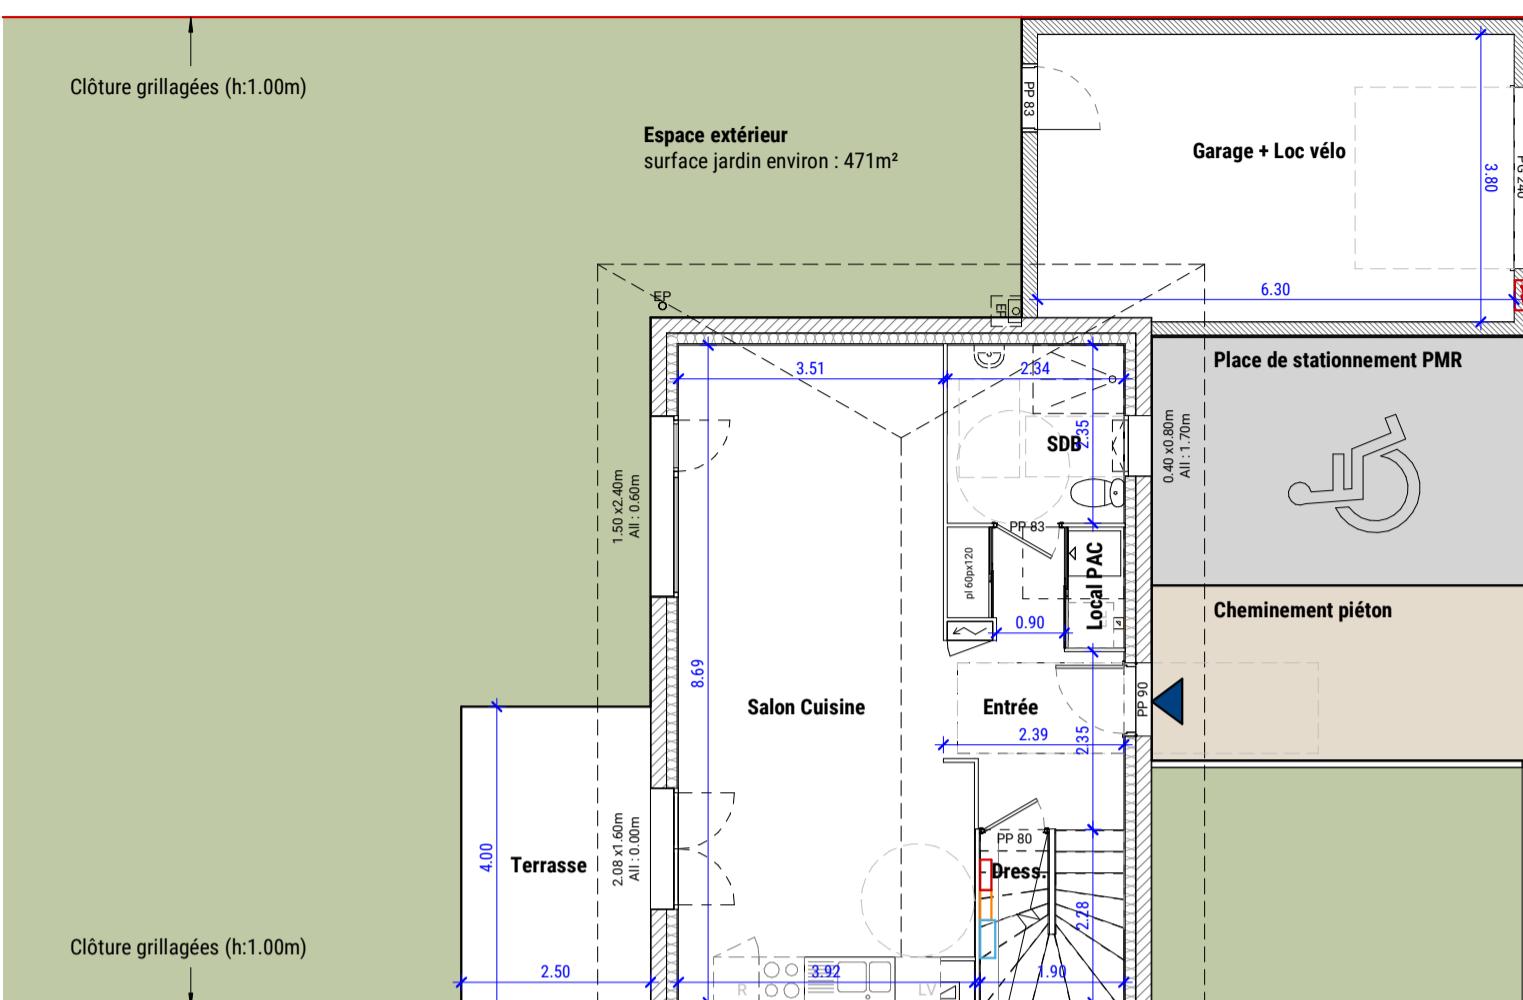

N°	Type	Etage
Lot 18	T4	RDC

#### T4 duplex lot 18

Dress.	0.97 m <sup>2</sup>
Local PAC	1.18 m <sup>2</sup>
SDB	5.50 m <sup>2</sup>
Entrée	7.70 m <sup>2</sup>
Salon Cuisine	31.37 m <sup>2</sup>
N0	46.71 m <sup>2</sup>
WC	1.82 m <sup>2</sup>
DGT	3.69 m <sup>2</sup>
SDB	4.28 m <sup>2</sup>
chambre 3	10.36 m <sup>2</sup>
chambre 1	11.83 m <sup>2</sup>
chambre 2	13.34 m <sup>2</sup>
N1	45.31 m <sup>2</sup>
Terrasse	92.02 m <sup>2</sup>
Garage	10.00 m <sup>2</sup>
	23.94 m <sup>2</sup>
	33.94 m <sup>2</sup>



Surface jardin : environ 471m<sup>2</sup>

La surface d'un placard est incluse dans la pièce dans laquelle il s'inscrit

#### Légende

- Soffite / Faux plafond
- Gaine technique
- Cloison démontable
- Tableau d' abonné
- Réfrigérateur (non fourni)
- Plaque de cuisson (non fourni)
- Évier (non fourni)
- Lave Vaisselle(non fourni)
- Lave Linge (non fourni)
- Module PAC intérieur

<b>sens</b> architecture	ARCHITECTE <b>Sens architecture</b> 52 Cours Jean Jaurès 38000 Grenoble Tel. 04 76 17 10 66 contact@sens-architecture.com	Publié le : 22/01/2025 DESSIN T4 Lot 18	NOTA : « Les dimensions, surfaces et gaines et retombées, faux plafonds canalisations et équipements reportés sur ce document sont susceptibles de modifications dues aux impératifs administratifs et contraintes techniques de construction et aux tolérances de construction. Les meubles et éléments de cuisines ne sont qu'indicatifs. Seuls sont fournis les équipements figurant sur les descriptifs de vente. A la livraison, le terrain pourra présenter des différences de niveau dues à la topographie naturelle du lieu, au calage des voiries et aux contraintes techniques liées à la construction. »	PDV 18  <b>PLAN DE VENTE</b>

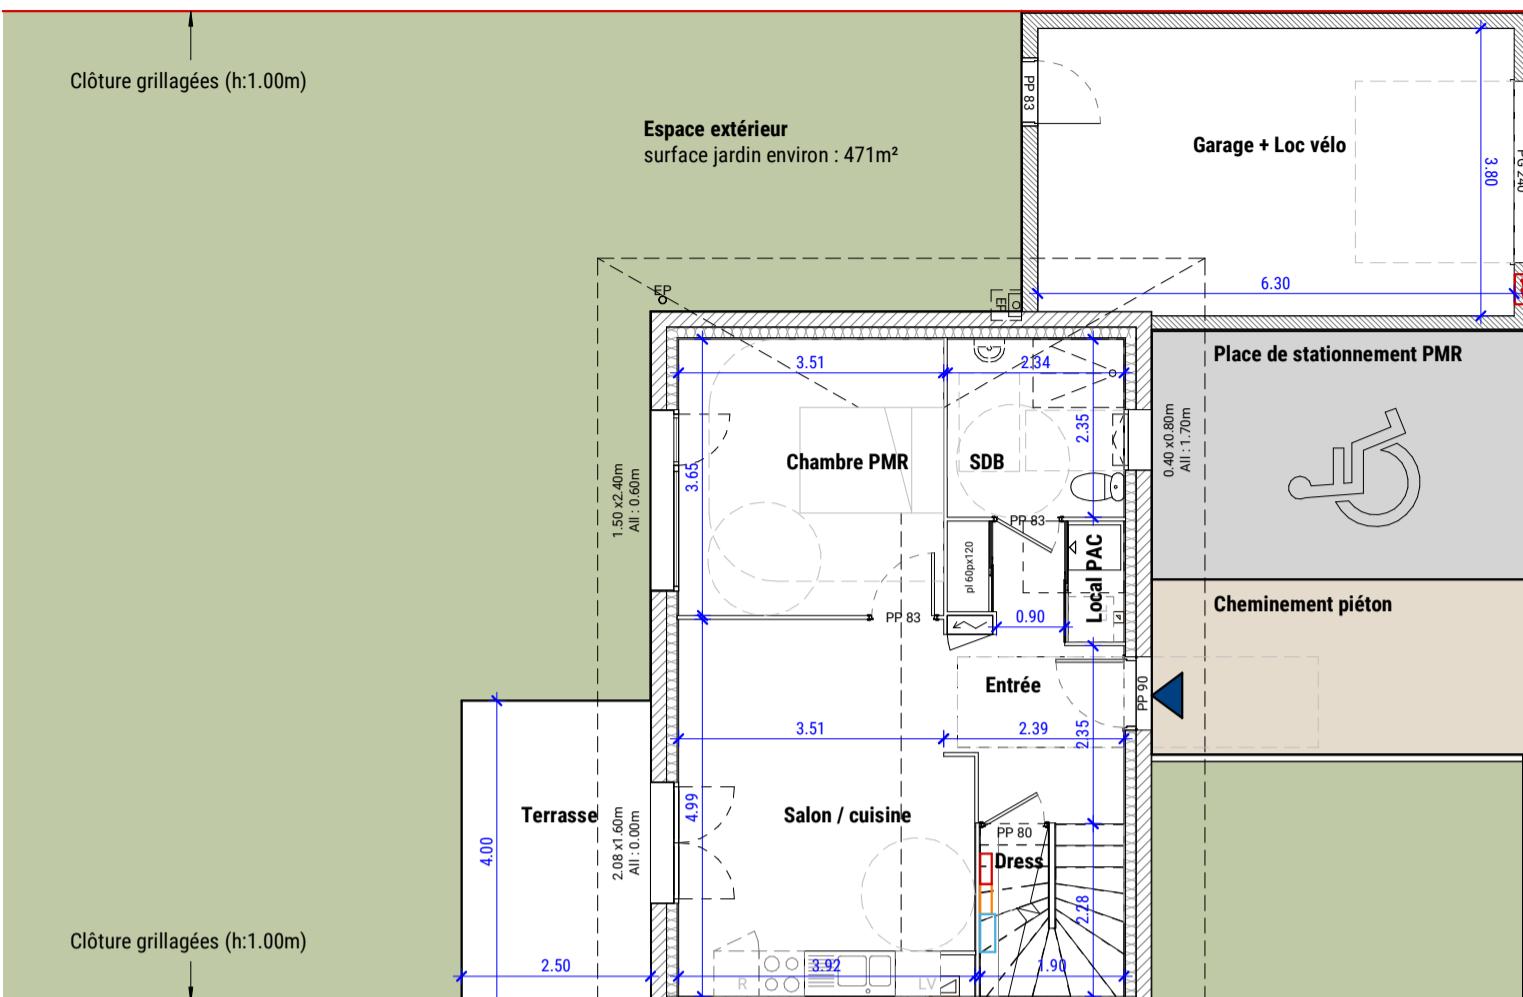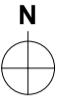

N°	Type	Etage
Lot 18	T4	RDC


T4 duplex lot 18 PMR	
Dress	0.97 m <sup>2</sup>
Local PAC	1.18 m <sup>2</sup>
SDB	5.50 m <sup>2</sup>
Entrée	7.70 m <sup>2</sup>
Chambre PMR	12.81 m <sup>2</sup>
Salon / cuisine	18.39 m <sup>2</sup>
N0	46.54 m <sup>2</sup>
WC	1.82 m <sup>2</sup>
Dgt	3.69 m <sup>2</sup>
SDB	4.28 m <sup>2</sup>
Chambre 3	10.36 m <sup>2</sup>
Chambre 1	11.83 m <sup>2</sup>
Chambre 2	13.34 m <sup>2</sup>
N1	45.31 m <sup>2</sup>
Terrasse	10.00 m <sup>2</sup>
Garage	23.94 m <sup>2</sup>
	33.94 m <sup>2</sup>

Surface jardin : environ 471m<sup>2</sup>

La surface d'un placard est incluse dans la pièce dans laquelle il s'inscrit

#### Légende

- Soffite / Faux plafond
- Gaine technique
- Cloison démontable
- Tableau d' abonné
- Réfrigérateur (non fourni)
- Plaque de cuisson (non fourni)
- Évier (non fourni)
- Lave Vaisselle(non fourni)
- Lave Linge (non fourni)
- Module PAC intérieur

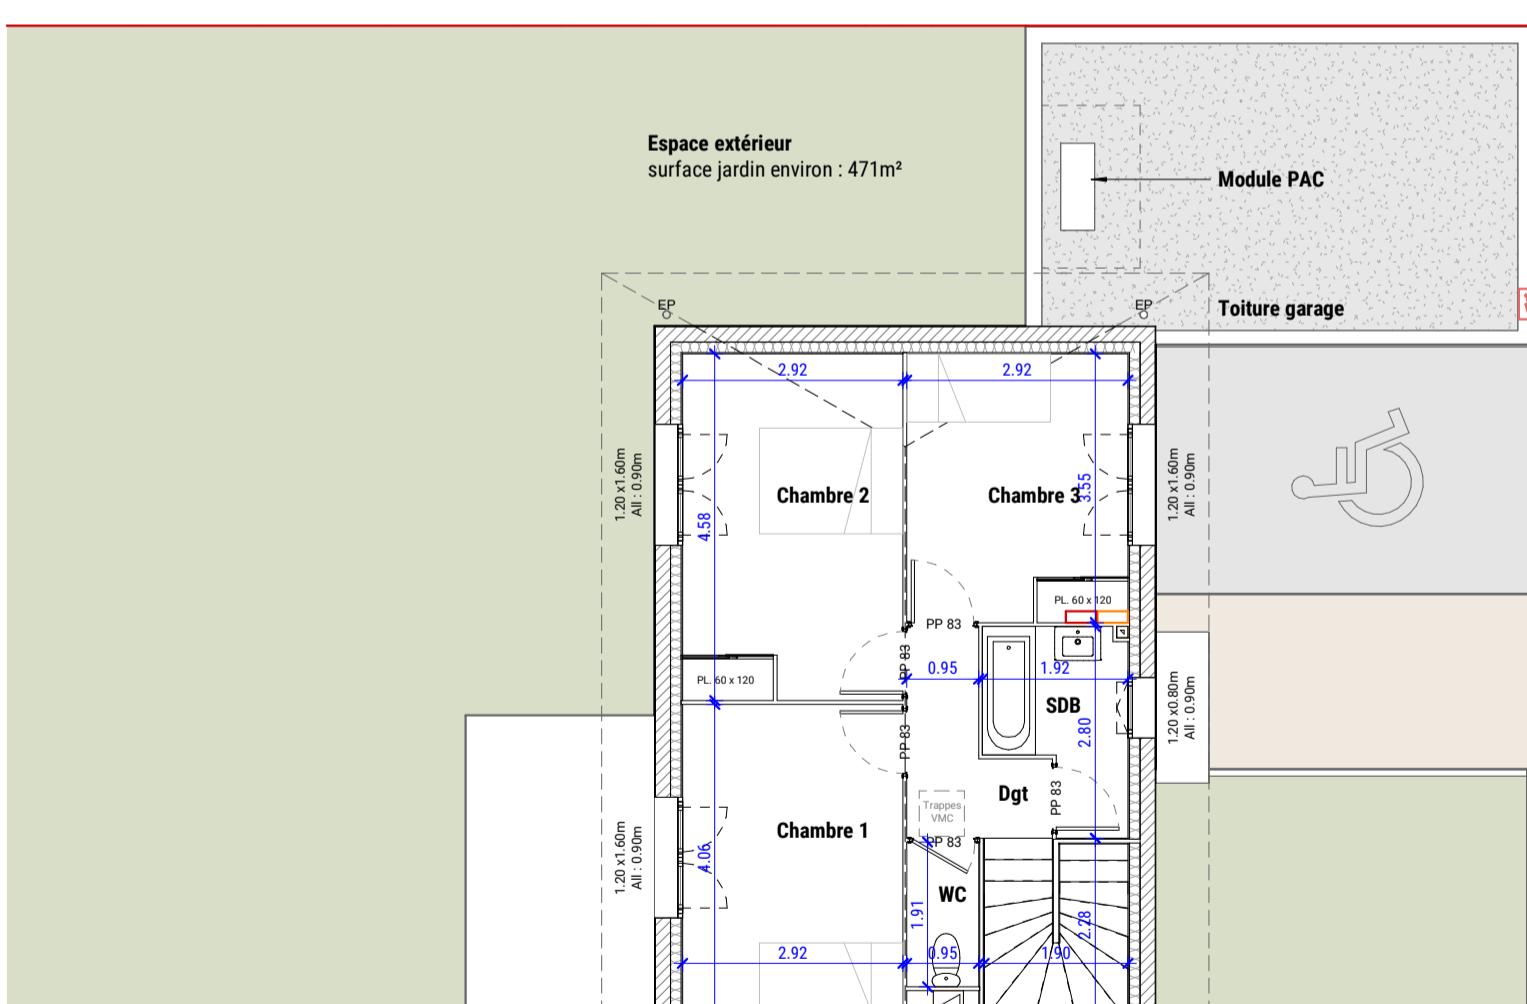

N  
0 1 2 5 m