


**PLAN DE REPÉRAGE**

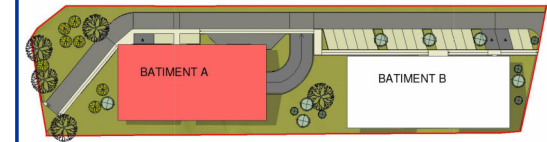

PLAN MASSE



PLAN DU BÂTIMENT

Bâtiment	A
Niveau	RDC
Type	T4
Numéro	A004

**SURFACE HABITABLE**

Séjour/cuisine	30.89 m <sup>2</sup>
Chambre 3	14.33 m <sup>2</sup>
Chambre 2	10.90 m <sup>2</sup>
Chambre 1	10.57 m <sup>2</sup>
Entrée	7.12 m <sup>2</sup>
Sdb	5.28 m <sup>2</sup>
Wc	1.68 m <sup>2</sup>
<b>TOTAL HABITABLE</b>	<b>80.78 m<sup>2</sup></b>

**SURFACES ANNEXES**

Terrasse	10.15 m <sup>2</sup>
<b>TOTAL ANNEXES</b>	<b>10.15 m<sup>2</sup></b>



Nota: La surface des placards est incluse dans celles des pièces attenantes.

**LEGENDE :**

SOFFITE ET FAUX-PLAFOND	F: FENÊTRE
CLOISON DEMONTABLE	all: ALLÈGE
GAINÉ TECHNIQUE	PF: PORTE-FENÊTRE
COFFRE VR électrique	VR: VOLET-ROULANT
	GC: GARDE-CORPS
	PI: PLACARD
	TA: TABLEAU D'ABONNE
	CH: CHAUDIÈRE

**EQUIPEMENT EN OPTION :**

C: ÉLÉMENTS DE CUSSION
F: RÉFRIGÉRATEUR
LV: LAVE VAISSELLE
LL: LAVE-LINGE

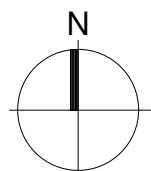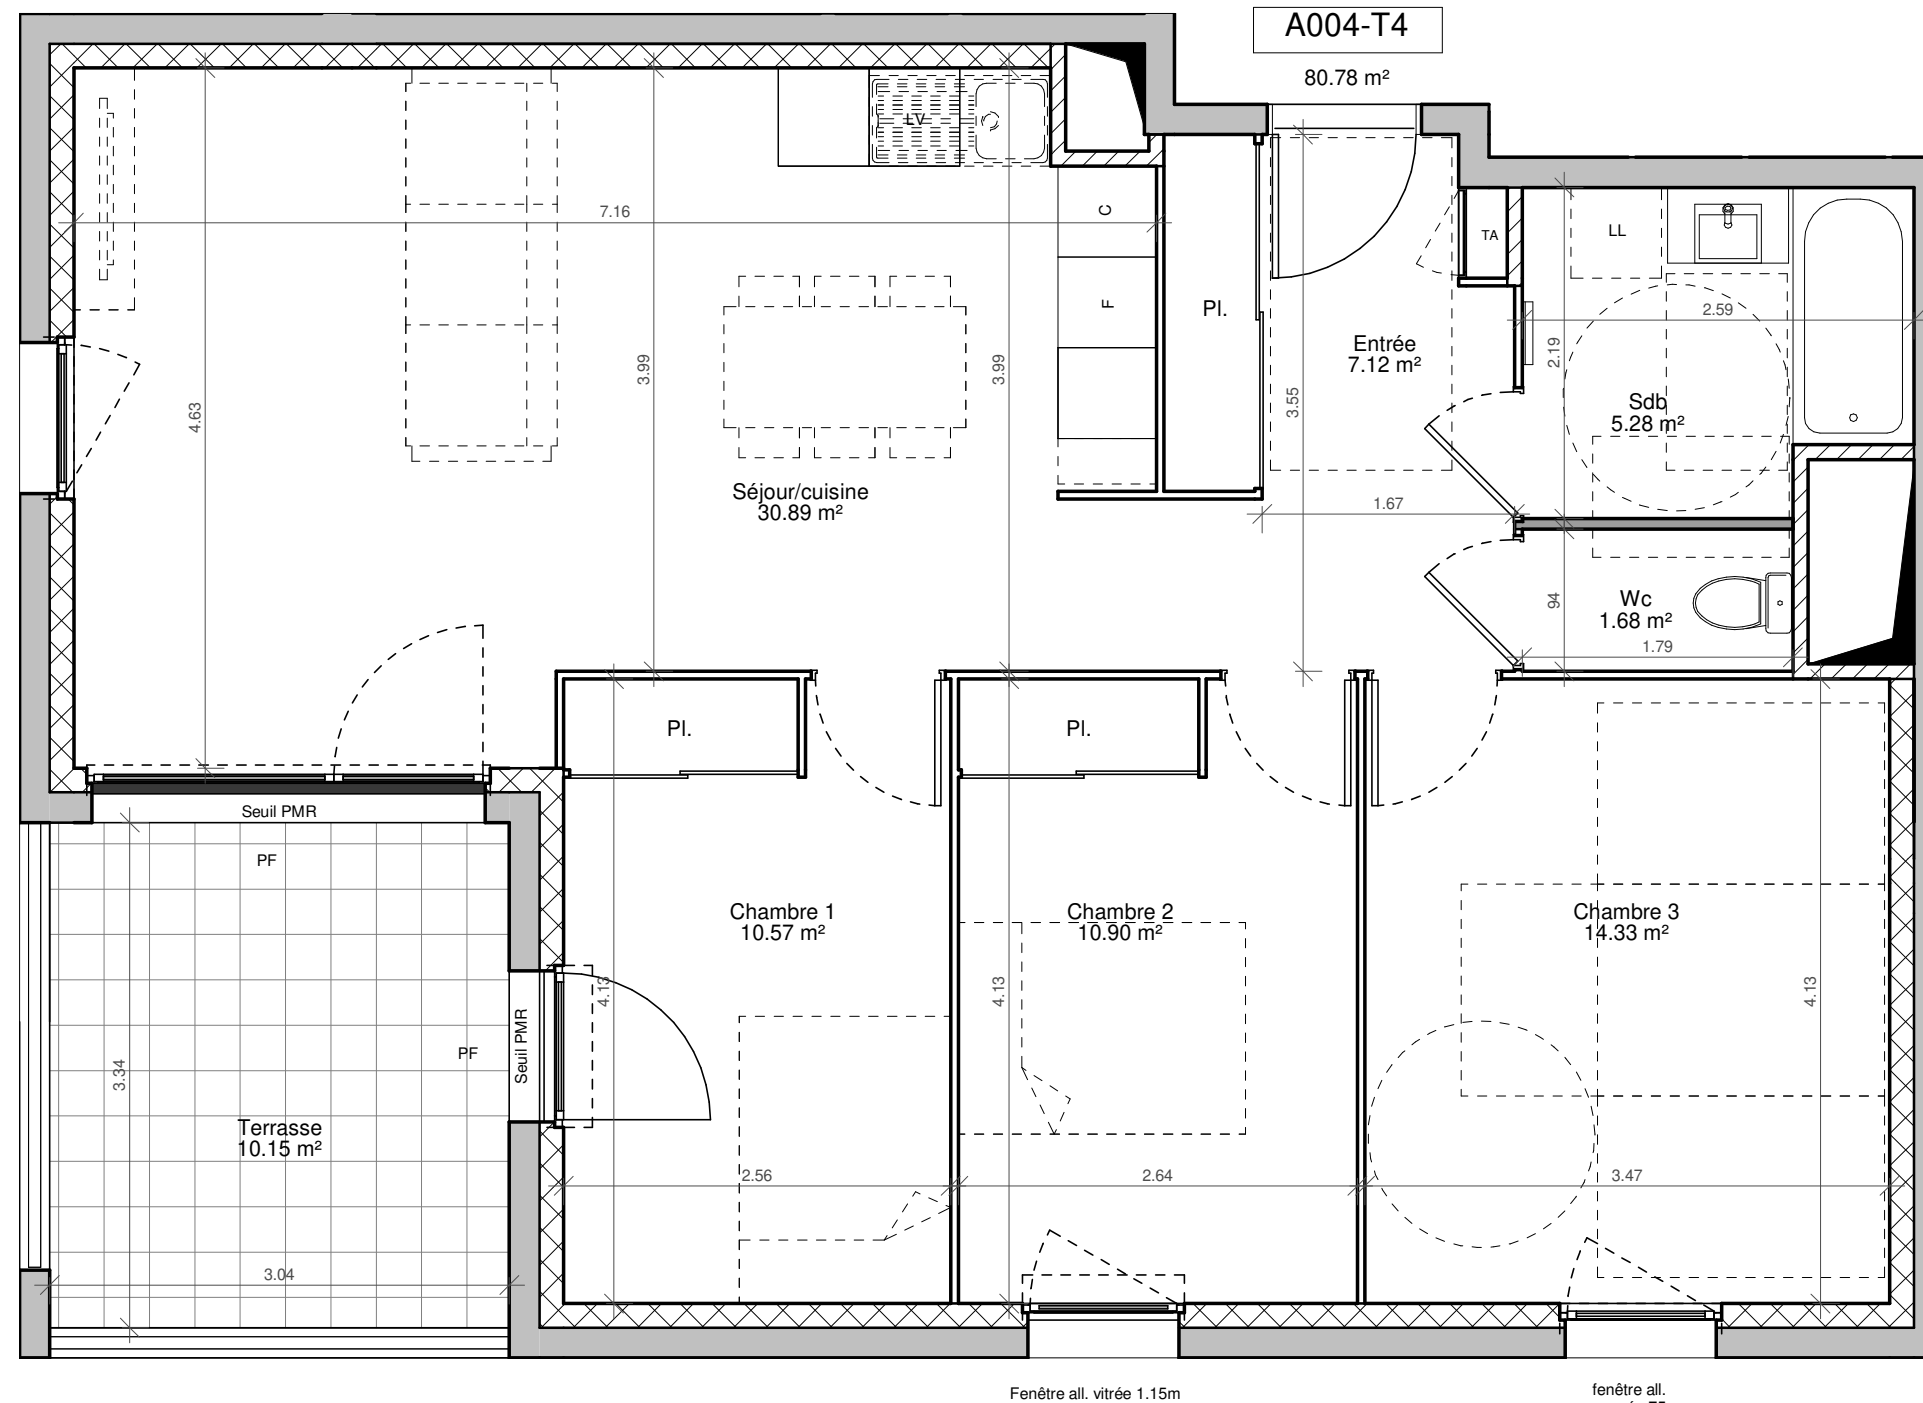

**ISÈRE HABITAT**  
 Société Coopérative  
 10 bis avenue des F. P. le Pixel  
 38130 ECHIROLLES  
 SIRET : 998 318 711 00079



Date 15.09.2024

Indice 01