


fenêtre all.
maçonnée 75cm

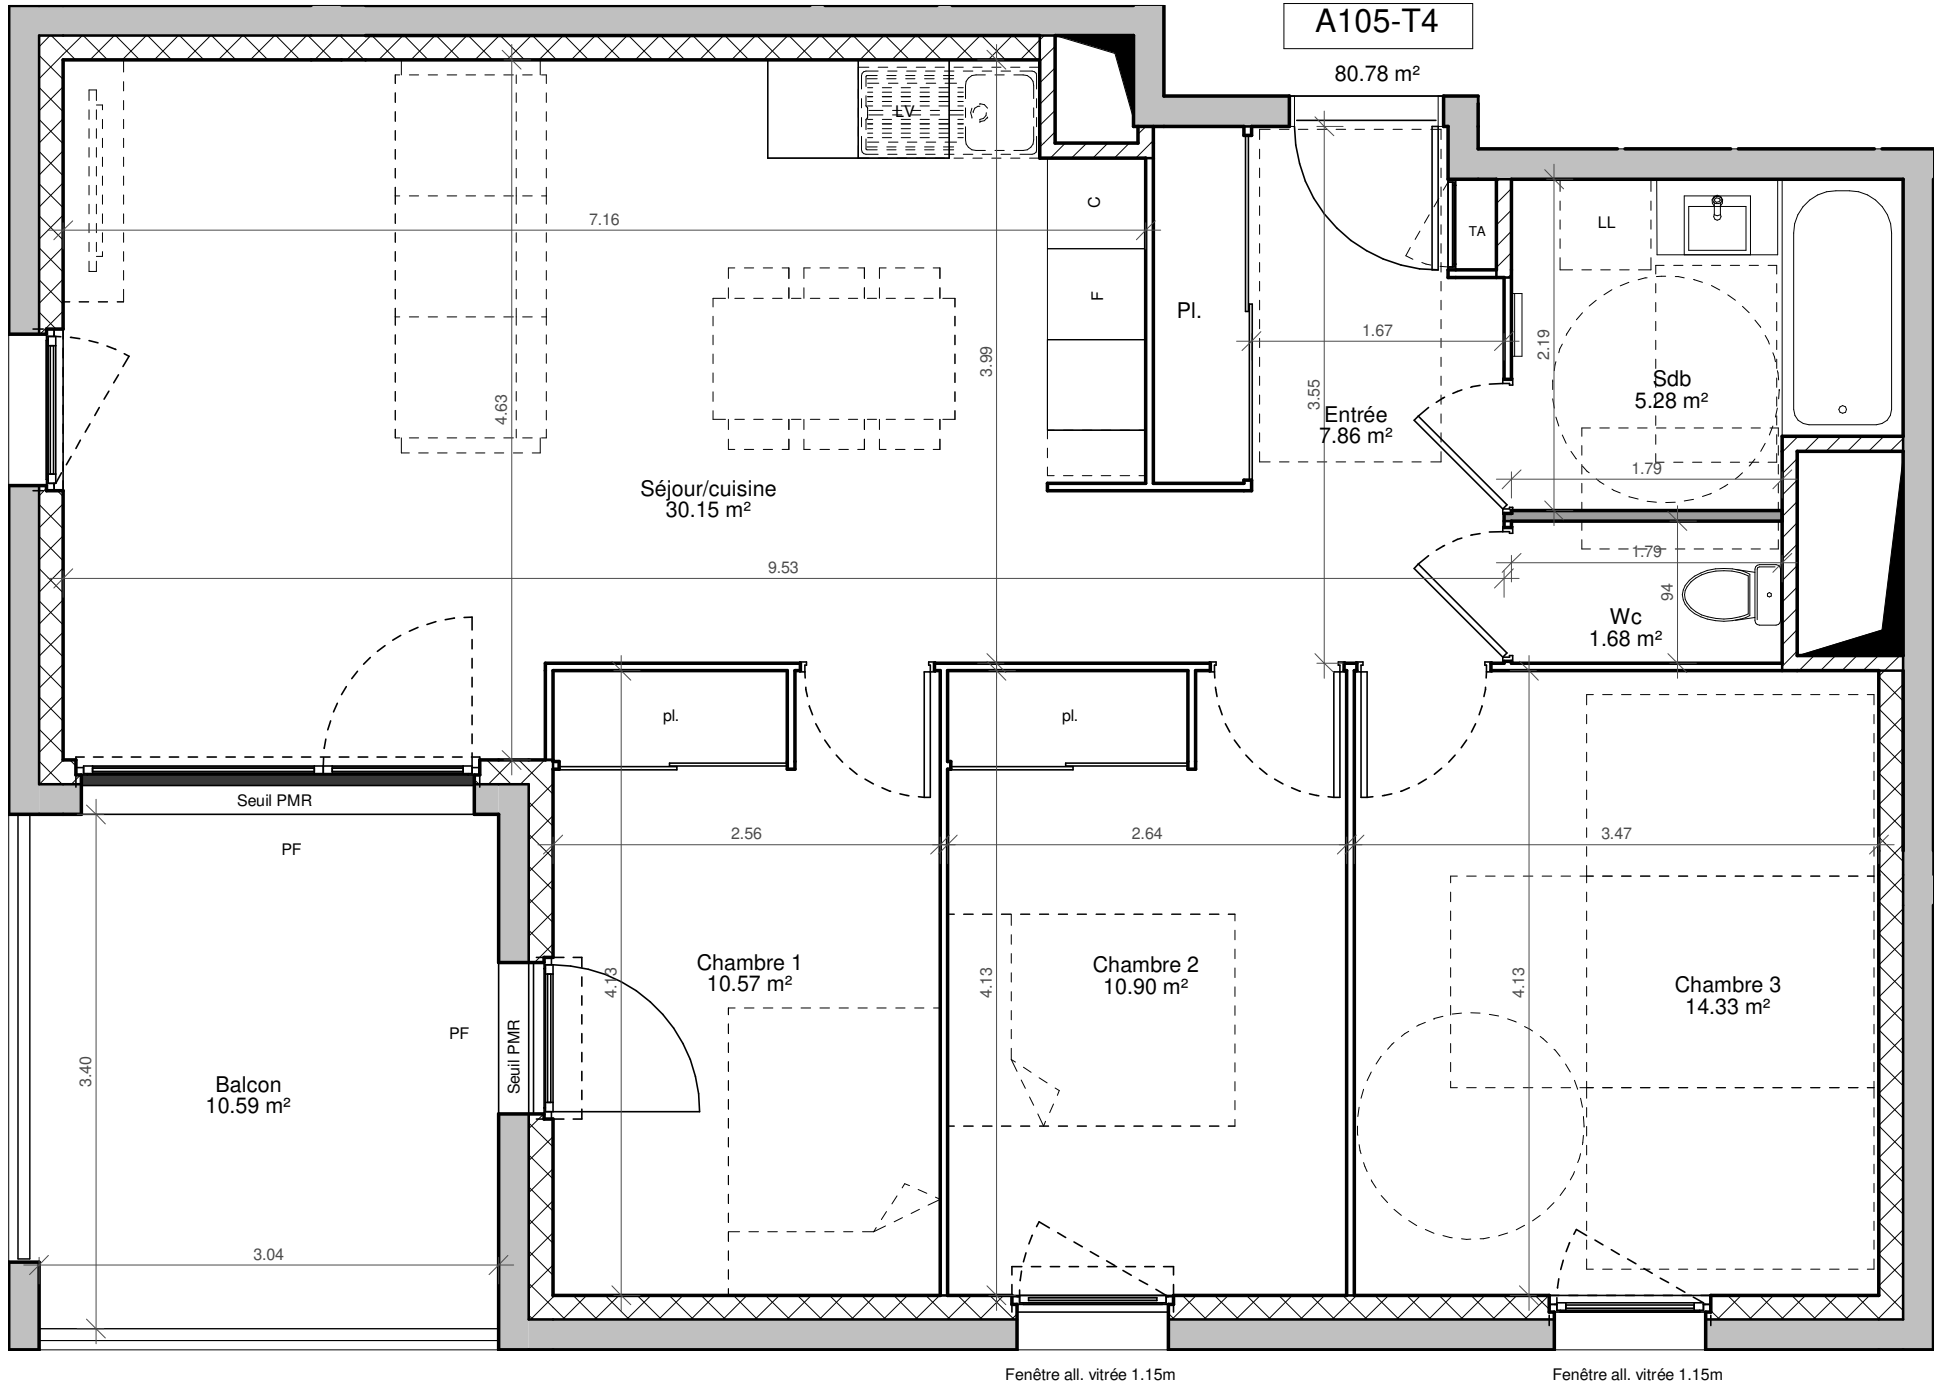

Fenêtre all. vitrée 1.15m

Fenêtre all. vitrée 1.15m


ISÈRE HABITAT
Société Coopérative
10 bis avenue des FFF - le Pixel
38130 ECHIROLLES
SIRET : 998 318 711 00079




Opération
immobilière
L'AUORE

Rue des Deymes 38420 LE
VERSOUD

PLAN DE REPÉRAGE

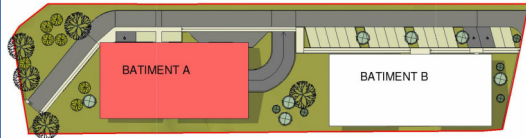

PLAN MASSE

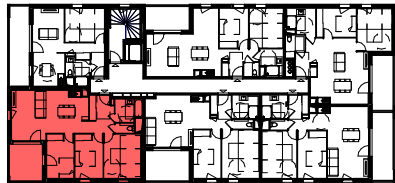

PLAN DU BATIMENT

Bâtiment	A
Niveau	R+1
Type	T4
Numéro	A105

SURFACE HABITABLE

Séjour/cuisine	30.15 m²
Chambre 3	14.33 m²
Chambre 2	10.90 m²
Chambre 1	10.57 m²
Entrée	7.86 m²
Sdb	5.28 m²
Wc	1.68 m²
TOTAL HABITABLE	80.78 m²

SURFACES ANNEXES

Balcon	10.59 m²
TOTAL ANNEXES	10.59 m²

Nota: La surface des placards est incluse dans celles des pièces attenantes.

LEGENDE :

- SOFFITE et FAUX-PLAFOND
- CLOISON DEMONTABLE
- GAINE TECHNIQUE
- COFFRE VR électrique

- F: FENÊTRE
- all: ALLEGE
- PF: PORTE-FENÊTRE
- VR: VOLET-ROULANT
- GC: GARDE-CORPS
- PI: PLACARD
- TA: TABLEAU D'ABONNE
- CH: CHAUDIERE

- EQUIPEMENT EN OPTION :
- C: ELEMENTS DE CUISSON
- F: REFRIGERATEUR
- LV: LAVE VAISSELLE
- LL: LAVE-LINGE



Date 15.09.2024

Indice 01