



Cours Jean Jaurès, 38130 ÉCHIROLLES

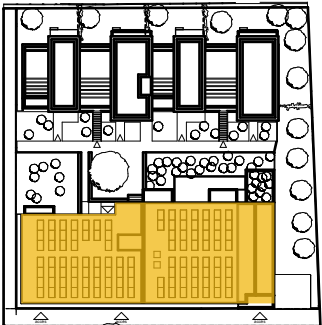

Plan masse - Ech : 1 : 1 200

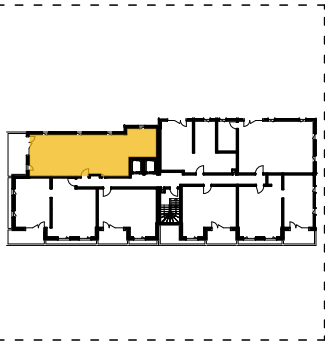

Plan de niveau - Ech : 1 : 1 000

N°	Niveau	Type
A103	R+1	T4

Surface habitable

Pièce	Surface
Entrée	5,55
Séjour/Cuisine	28,94
Chambre 1	13,13
Chambre 2	9,89
Chambre 3	9,64
Buand.	0,53
SdB	4,96
WC	1,90
cellier	1,74
Dgt	5,90
	82,18 m²
Balcon	13,01

Nota : La surface des placards est incluse dans celles des pièces attenantes


LEGENDE

LL : Emplacement Lave-Linge	F : Fenêtre	PF : Porte-fenêtre	VR : Volet Roulant
CUI : Emplacement cuisinière / four	C.D : Cloison démontable		
FR : Emplacement réfrigérateur	Faux-plafond / Soffite		
ETEL : Tableau Électrique	Pl : Placard		
Ch : Chaudière individuelle	Mobilier non-fourni		



Date : 20/11/2024

Indice :

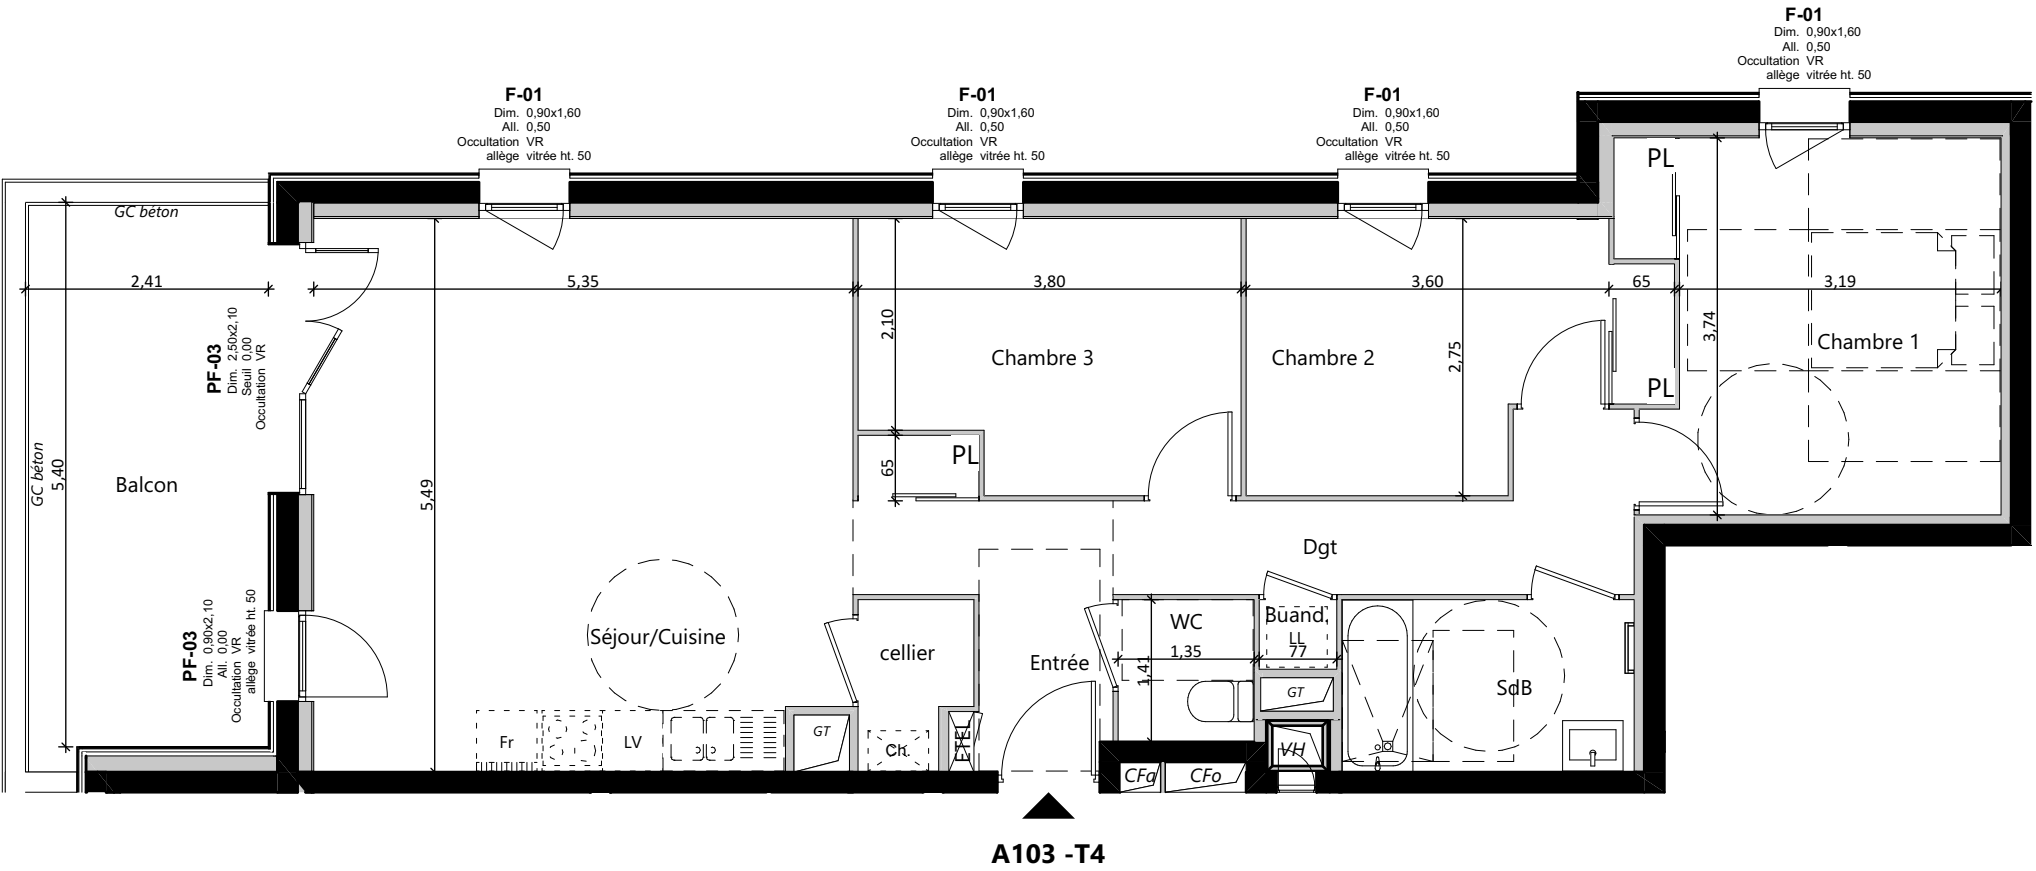

A103 -T4



Les dimensions, les surfaces, les gaines, les faux-plafonds, les canalisations et équipement reportés sur ce document sont susceptibles de modifications dues aux impératifs administratifs, aux contraintes techniques de construction et aux tolérances d'exécution. Les meubles et éléments de cuisine ne sont qu'indicatifs, seuls sont fournis les équipements figurant sur le descriptif de vente.