




Cours Jean Jaurès, 38130 ÉCHIROLLES

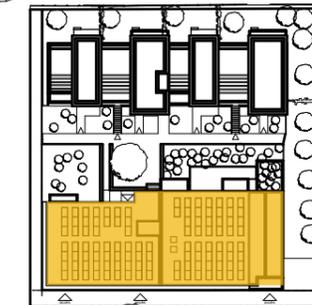

Plan masse - Ech : 1 : 1 200

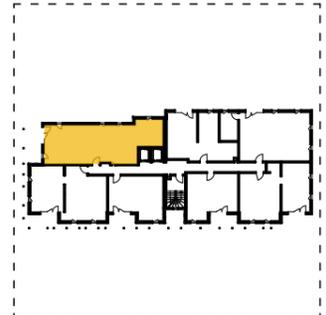

Plan de niveau - Ech : 1 : 1 000

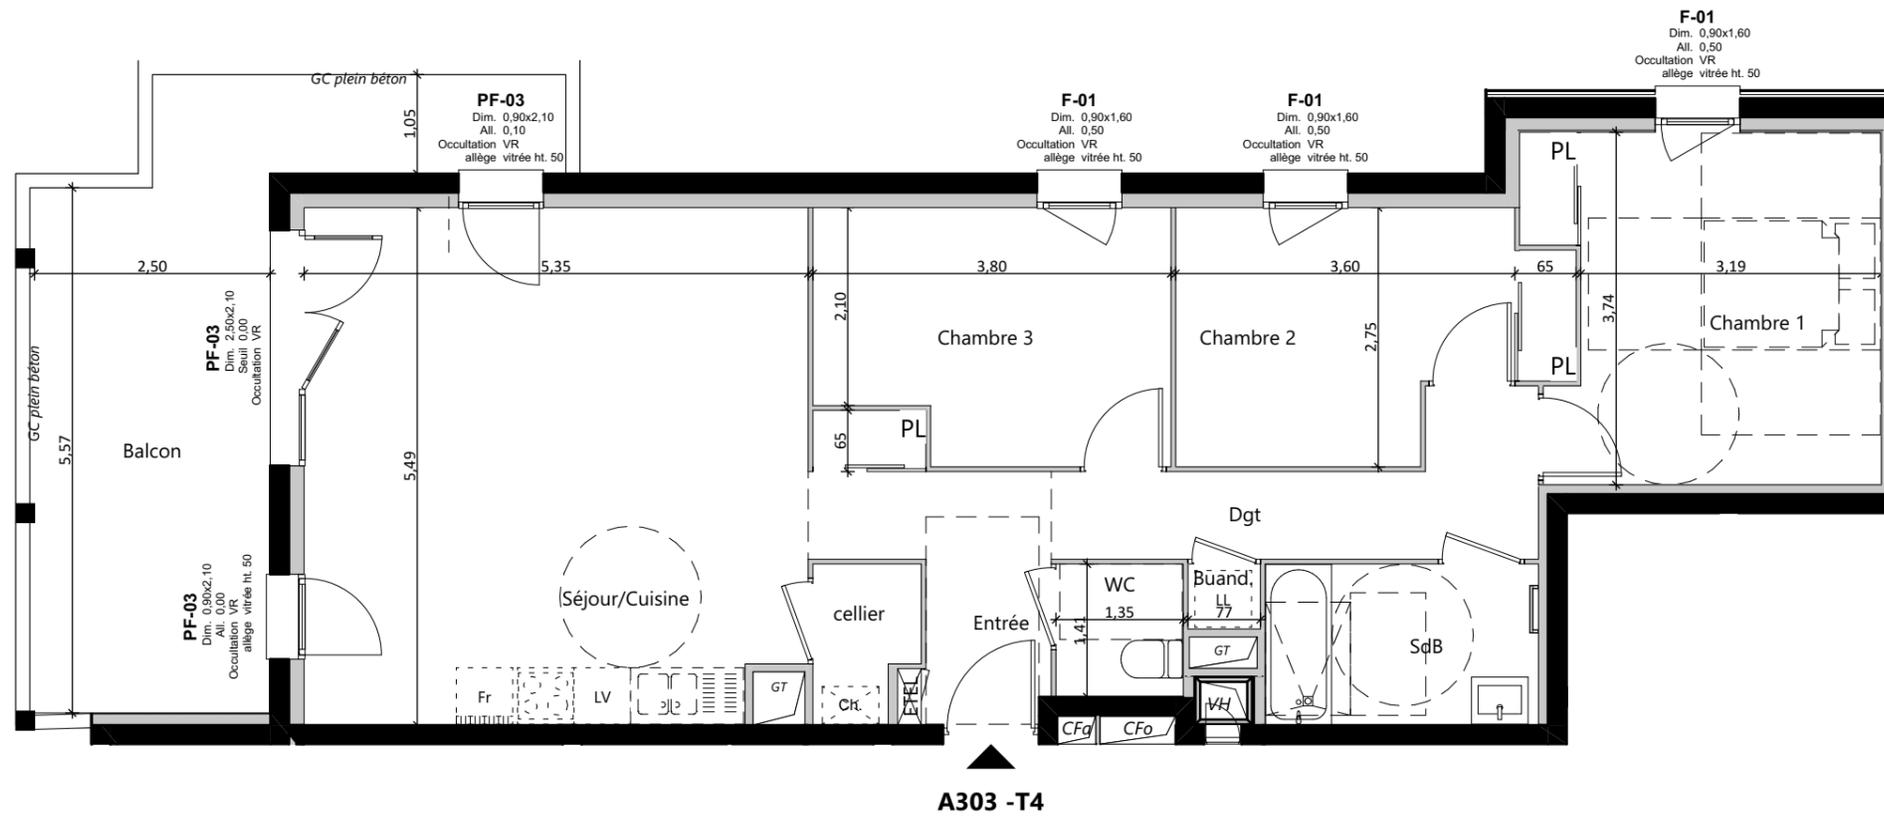

A303 -T4

N°	Niveau	Type
A303	R+3	T4

Surface habitable

Pièce	Surface
Entrée	5,55
Séjour/Cuisine	28,94
Chambre 1	13,13
Chambre 2	9,89
Chambre 3	9,64
Buand.	0,53
SdB	4,96
WC	1,90
cellier	1,74
Dgt	5,90
	82,18 m²
Balcon	19,00

Nota : La surface des placards est incluse dans celles des pièces attenantes

LEGENDE

- LL : Emplacement Lave-Linge
- CUI : Emplacement cuisinière / four
- FR : Emplacement réfrigérateur
- ETEL : Tableau Électrique
- Ch : Chaudière individuelle
- F : Fenêtre
- C.D : Cloison démontable
- Faux-plafond / Soffite
- PI : Placard
- Mobilier non-fourni
- PF : Porte-fenêtre
- VR : Volet Roulant



Date : 20/11/2024

Indice :



Les dimensions, les surfaces, les gaines, les faux-plafonds, les canalisations et équipement reportés sur ce document sont susceptibles de modifications dues aux impératifs administratifs, aux contraintes techniques de construction et aux tolérances d'exécution. Les meubles et éléments de cuisine ne sont qu'indicatifs, seuls sont fournis les équipements figurant sur le descriptif de vente.