




Cours Jean Jaurès, 38130 ÉCHIROLLES

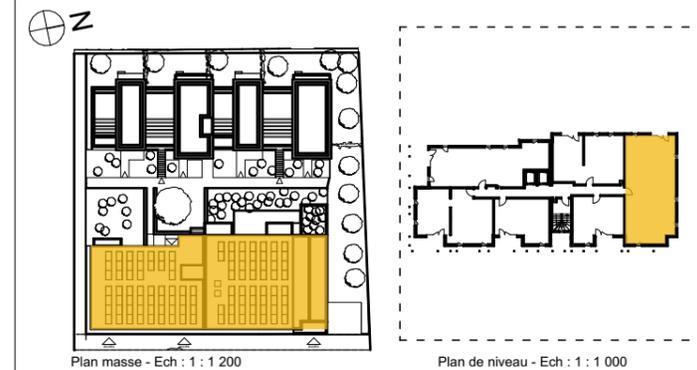

N°	Niveau	Type
A505	R+5	T4

Surface habitable

Pièce	Surface
Entrée	3,25
Séjour/Cuisine	39,09
Chambre 1	12,08
Chambre 2	10,68
Chambre 3	14,39
dressings	1,94
SdB	5,12
WC	2,12
cellier	5,74
Dgt	8,07
	<b>102,48 m<sup>2</sup></b>
Balcon	14,28

Nota : La surface des placards est incluse dans celles des pièces attenantes


LEGENDE

- LL : Emplacement Lave-Linge
- CUI : Emplacement cuisinière / four
- FR : Emplacement réfrigérateur
- ETEL : Tableau Électrique
- Ch : Chaudière individuelle
- F : Fenêtre
- C.D : Cloison démontable
- FR : Faux-plafond / Soffite
- PI : Placard
- Mob : Mobilier non-fourni
- PF : Porte-fenêtre
- VR : Volet Roulant



Date : 20/11/2024

Indice :

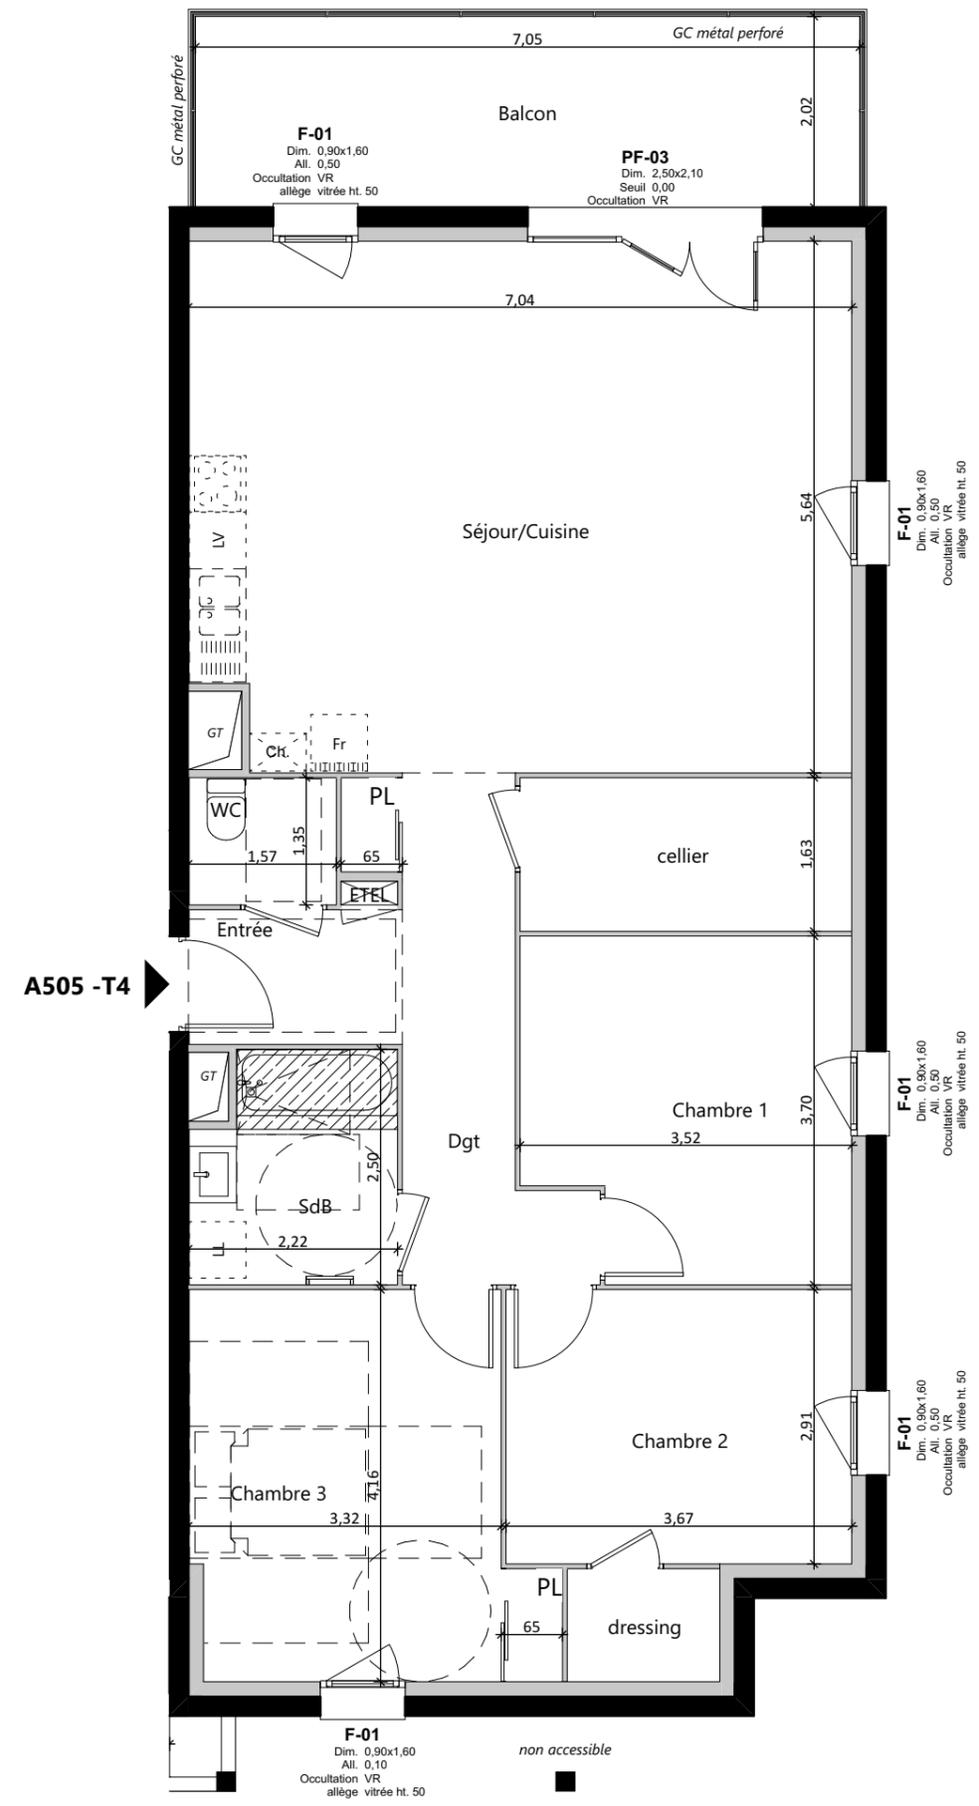

Les dimensions, les surfaces, les gaines, les faux-plafonds, les canalisations et équipement reportés sur ce document sont susceptibles de modifications dues aux impératifs administratifs, aux contraintes techniques de construction et aux tolérances d'exécution. Les meubles et éléments de cuisine ne sont qu'indicatifs, seuls sont fournis les équipements figurant sur le descriptif de vente.