


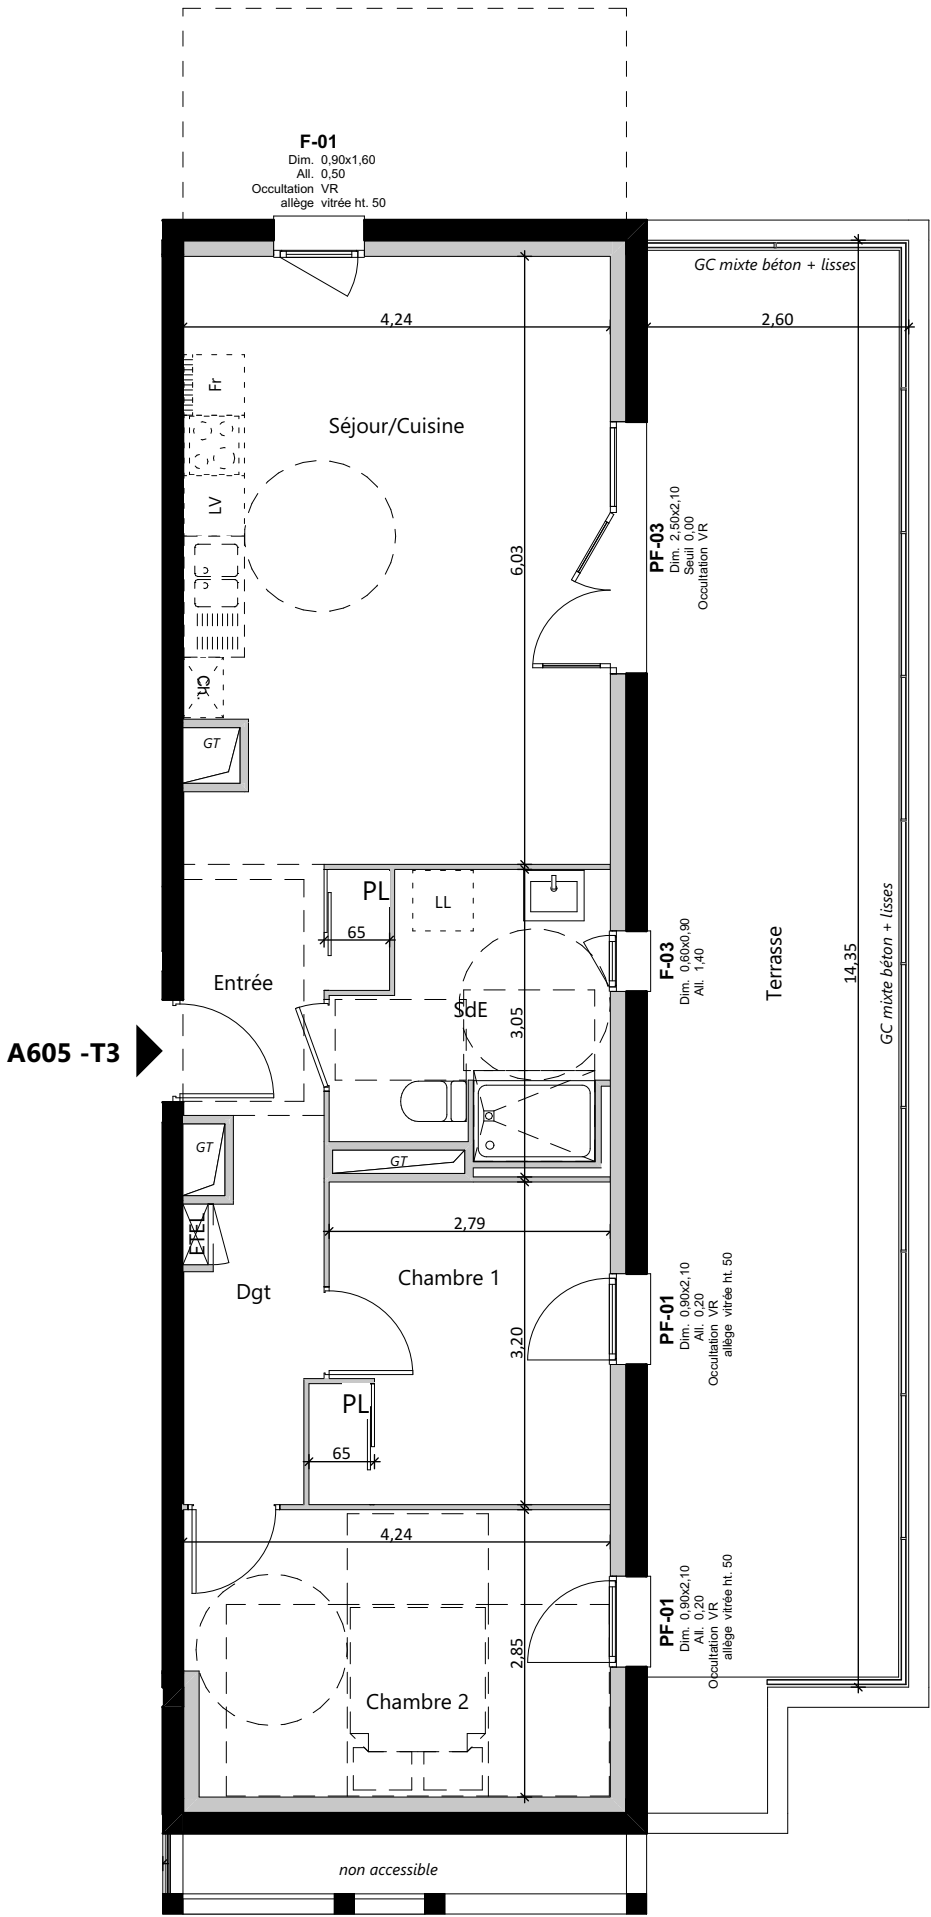


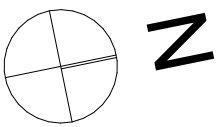

Cours Jean Jaurès, 38130 ÉCHIROLLES

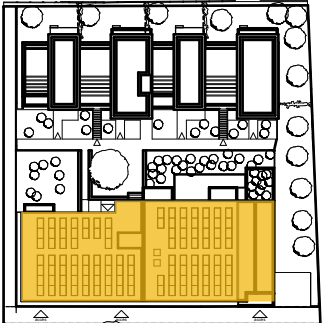

Plan masse - Ech : 1 : 1 200

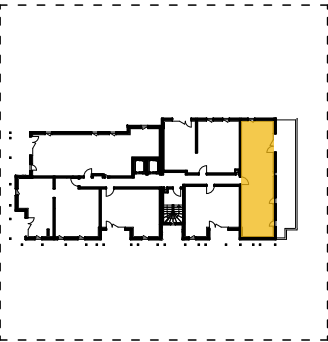

Plan de niveau - Ech : 1 : 1 000

| N°   | Niveau | Type |
|------|--------|------|
| A605 | R+6    | T3   |

Surface habitable

| Pièce          | Surface         |
|----------------|-----------------|
| Entrée         | 4,27            |
| Séjour/Cuisine | 25,10           |
| Chambre 1      | 9,15            |
| Chambre 2      | 11,88           |
| SdE            | 6,84            |
| Dgt            | 4,71            |
|                | <b>61,95 m²</b> |
| Terrasse       | 35,42           |

Nota : La surface des placards est incluse dans celles des pièces attenantes

LEGENDE

|                                     |                          |                    |                    |
|-------------------------------------|--------------------------|--------------------|--------------------|
| LL : Emplacement Lave-Linge         | F : Fenêtre              | PF : Porte-fenêtre | VR : Volet Roulant |
| CUI : Emplacement cuisinière / four | C.D : Cloison démontable |                    |                    |
| FR : Emplacement réfrigérateur      | Faux-plafond / Soffite   |                    |                    |
| ETEL : Tableau Électrique           | Pl : Placard             |                    |                    |
| Ch : Chaudière individuelle         | Mobilier non-fourni      |                    |                    |



Date : 25/11/2024

Indice :



Les dimensions, les surfaces, les gaines, les faux-plafonds, les canalisations et équipement reportés sur ce document sont susceptibles de modifications dues aux impératifs administratifs, aux contraintes techniques de construction et aux tolérances d'exécution. Les meubles et éléments de cuisine ne sont qu'indicatifs, seuls sont fournis les équipements figurant sur le descriptif de vente.