



Cours Jean Jaurès, 38130 ÉCHIROLLES

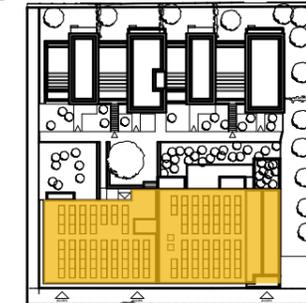

Plan masse - Ech : 1 : 1 200

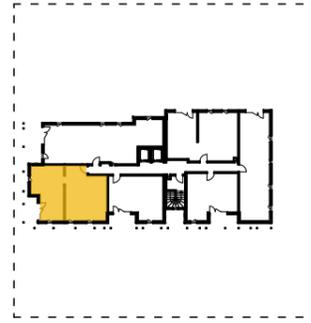

Plan de niveau - Ech : 1 : 1 000

N°	Niveau	Type
A702	R+7	T3

Surface habitable

Pièce	Surface
Entrée	6,97
Séjour/Cuisine	30,37
Chambre 1	11,44
Chambre 2	9,97
SdB	4,55
WC	2,17
cellier	1,85
Dgt	3,03
	70,35 m²
Balcon	7,64

Nota : La surface des placards est incluse dans celles des pièces attenantes

LEGENDE


LL : Emplacement Lave-Linge	F : Fenêtre	PF : Porte-fenêtre	VR : Volet Roulant
CUI : Emplacement cuisinière / four	C.D : Cloison démontable		
FR : Emplacement réfrigérateur	Faux-plafond / Soffite		
ETEL : Tableau Électrique	PI : Placard		
Ch : Chaudière individuelle	Mobilier non-fourni		

isèrehabitat
PROMOTEUR DE VOS SOLUTIONS.COOP

AREANE

Date : 20/11/2024

Indice :

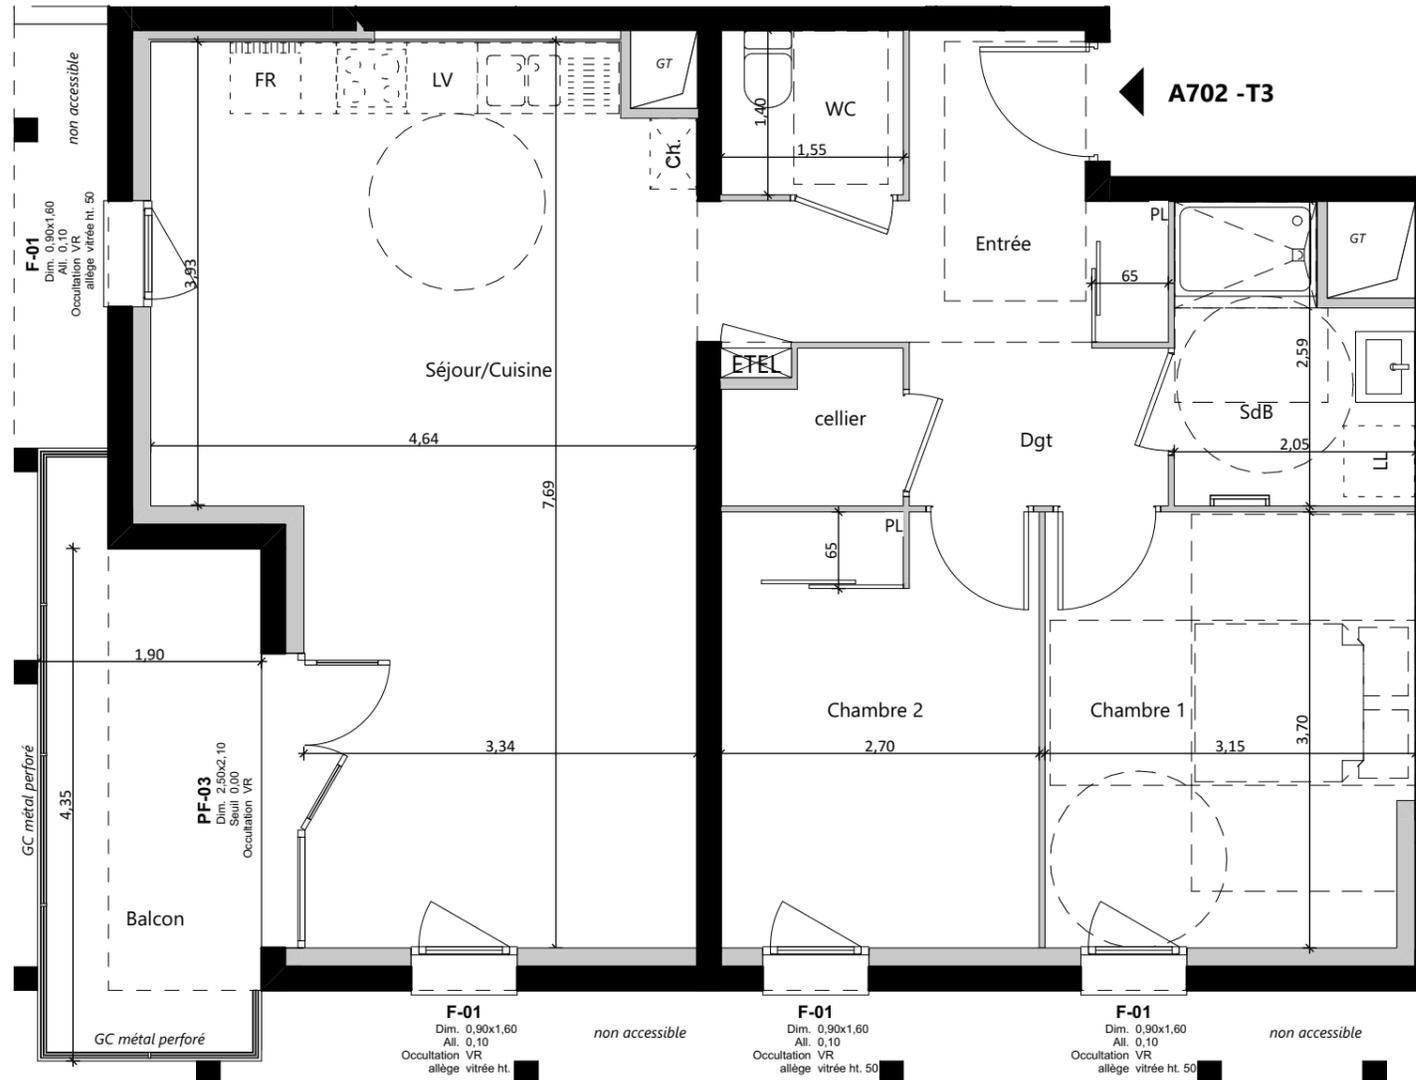

Les dimensions, les surfaces, les gaines, les faux-plafonds, les canalisations et équipement reportés sur ce document sont susceptibles de modifications dues aux impératifs administratifs, aux contraintes techniques de construction et aux tolérances d'exécution. Les meubles et éléments de cuisine ne sont qu'indicatifs, seuls sont fournis les équipements figurant sur le descriptif de vente.