


ISERE HABITAT
Société Coopérative
10 bis avenue des FTPF - Le Pige
38130 ECHIROLLES
Siret : 998 318 711 00007

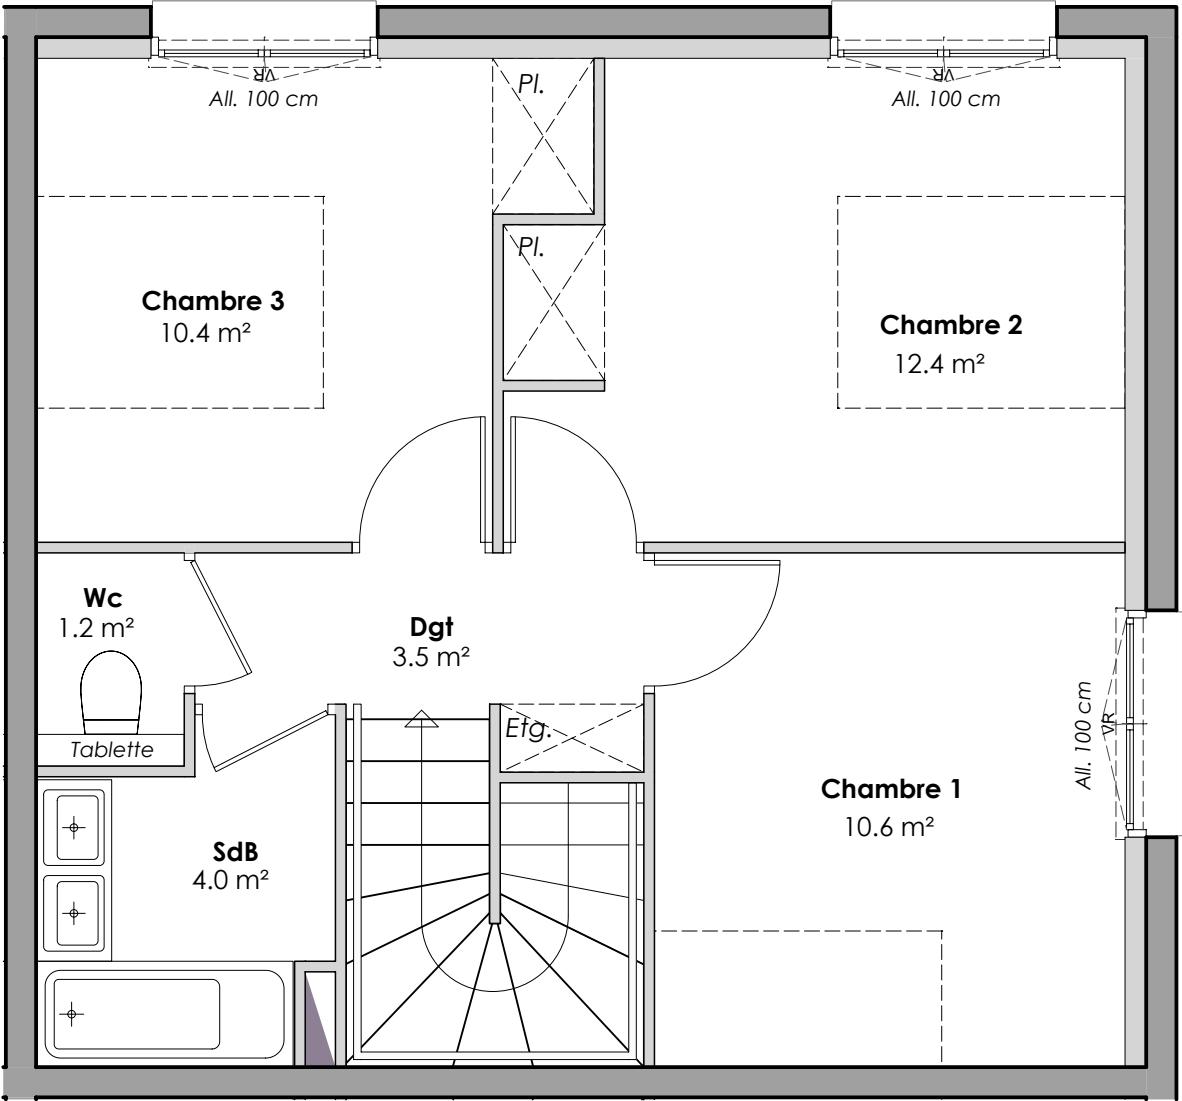


PLAN DE L'ÉTAGE



Rue de Falipou
38520 LE-BOURG-D'OISANS

PLAN DE REPERAGE

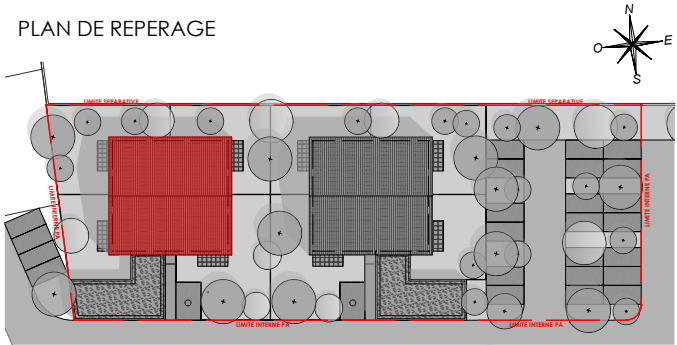

N°	TYPE
A003	T4
SURFACES HABITABLES	
Projet en cours d'élaboration : les surfaces ne sont pas définitives	

Séjour / Cuisine	29,60 m²
Entrée	2,60 m²
Wc / Buanderie	4,80 m²
Cellier	3,90 m²
Chambre 1	10,60 m²
Chambre 2	12,40 m²
Chambre 3	10,40 m²
Dégagement	3,50 m²
Wc	1,20 m²
Salle de bain	4,00 m²
TOTAL SURFACES	83,00 m²
Terrasse	8,00 m²
Jardin privatif	93,00 m² env.


LEGENDE

VR	VOLET ROULANT ELEC	CUI	BLOC CUISSON
TE	ESPACE TECH. ELEC. DU LOGEMENT	F	REFRIGERATEUR
	FAUX-PLAFOND, SOFFITE	LL	LAVE-LINGE
	CLOISON DEMONTABLE	LV	LAVE-VAISSELLE
	RETOMBEE DE POUTRE		




NOTA : Les dimensions, surfaces, gaines et retombées, faux plafonds de canalisations et équipements reportés sur ce documents sont susceptibles de modifications dues aux impératifs administratifs, aux contraintes techniques et aux tolérances de construction. Les meubles et éléments de cuisines ne sont qu'indicatifs. Seuls sont fournis les équipements figurant sur les descriptifs de vente. A la livraison, le terrain pourra présenter des différences de niveaux dues à la topographie naturelle du lieu, au calage des voiries et aux contraintes techniques liées à la construction.

PLAN DE PRÉ-COMMERCIALISATION

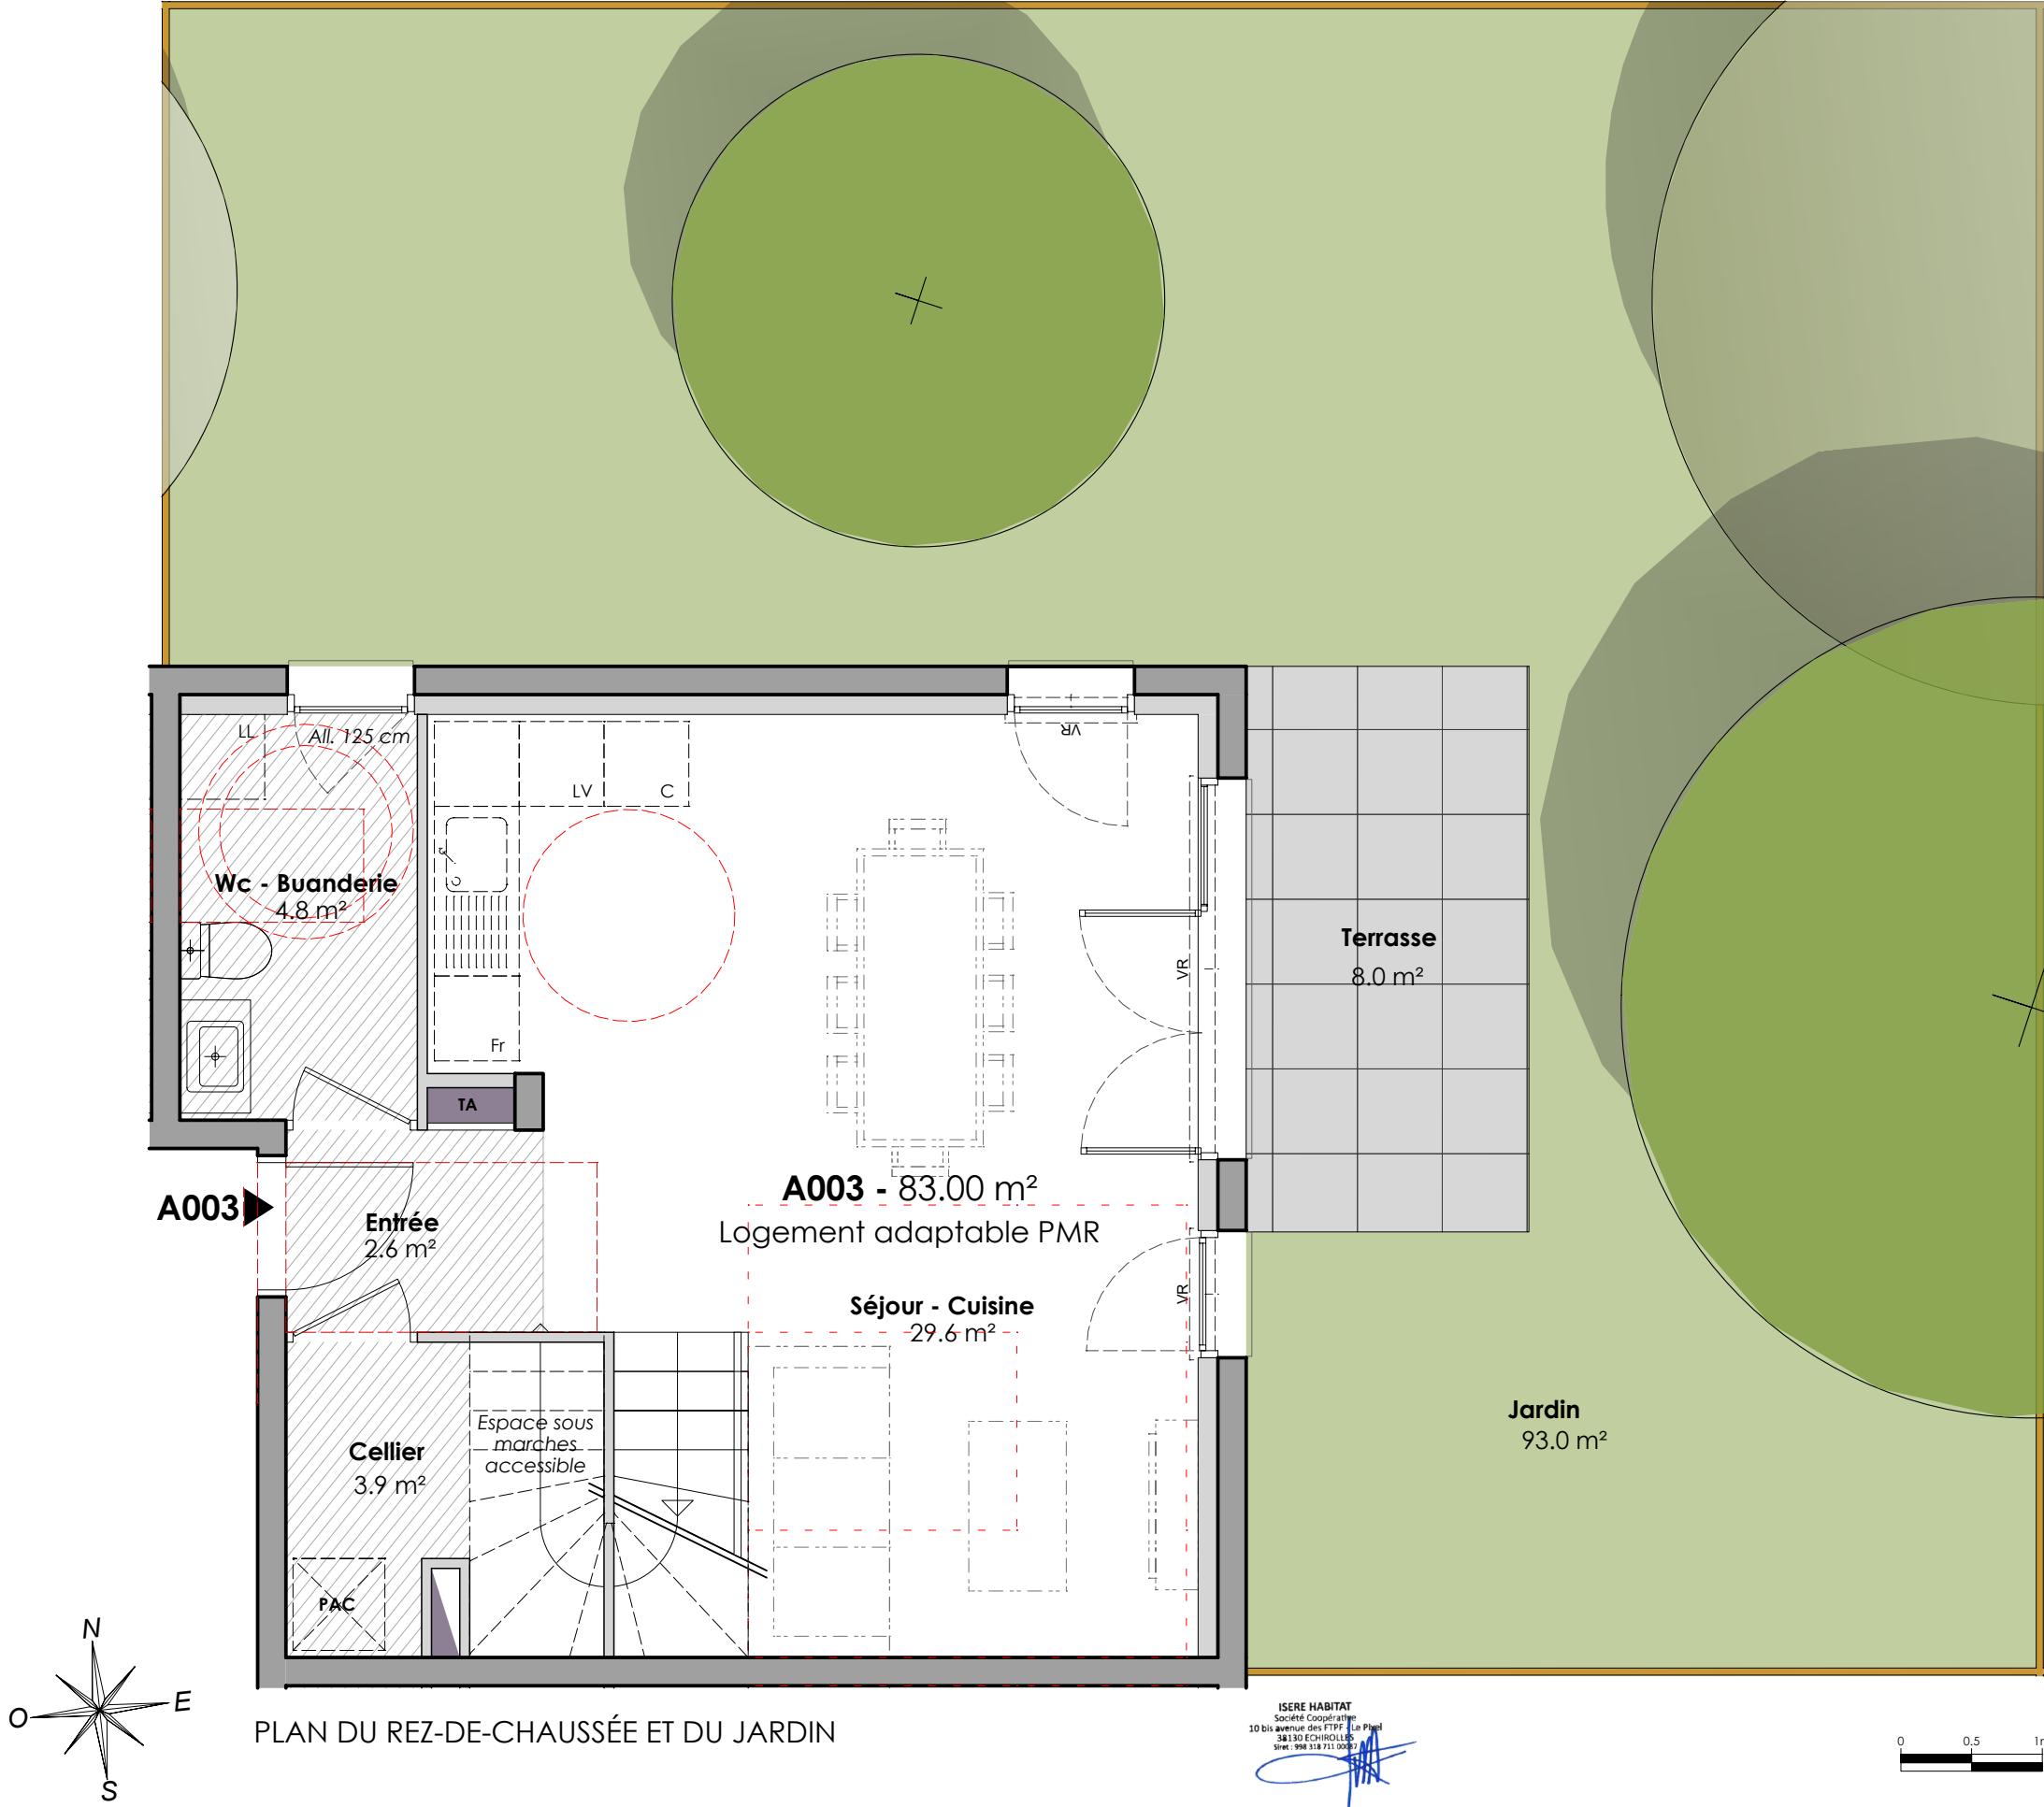

Rue de Falipou
38520 LE-BOURG-D'OISANS

PLAN DE REPERAGE

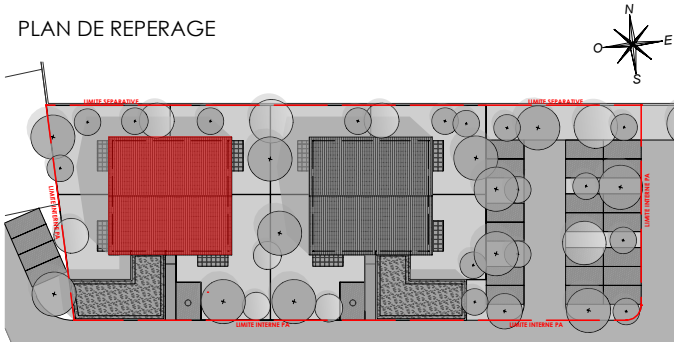

N°	TYPE
A003	T4
SURFACES HABITABLES	
Projet en cours d'élaboration : les surfaces ne sont pas définitives	

Séjour / Cuisine	29,60 m²
Entrée	2,60 m²
Wc / Buanderie	4,80 m²
Cellier	3,90 m²
Chambre 1	10,60 m²
Chambre 2	12,40 m²
Chambre 3	10,40 m²
Dégagement	3,50 m²
Wc	1,20 m²
Salle de bain	4,00 m²
TOTAL SURFACES	83,00 m²
Terrasse	8,00 m²
Jardin privatif	93,00 m² env.

LEGENDE

VR	VOLET ROULANT ELEC	CUI	BLOC CUISSON
TE	ESPACE TECH. ELEC. DU LOGEMENT	F	REFRIGERATEUR
	FAUX-PLAFOND, SOFFITE	LL	LAVE-LINGE
	CLOISON DEMONTABLE	LV	LAVE-VAISSELLE
	RETOMBEE DE POUTRE		



NOTA : Les dimensions, surfaces, gaines et retombées, faux plafonds de canalisations et équipements reportés sur ce documents sont susceptibles de modifications dues aux impératifs administratifs, aux contraintes techniques et aux tolérances de construction. Les meubles et éléments de cuisines ne sont qu'indicatifs. Seuls sont fournis les équipements figurant sur les descriptifs de vente. A la livraison, le terrain pourra présenter des différences de niveaux dues à la topographie naturelle du lieu, au calage des voiries et aux contraintes techniques liées à la construction.