




PLAN DE PRÉ-COMMERCIALISATION

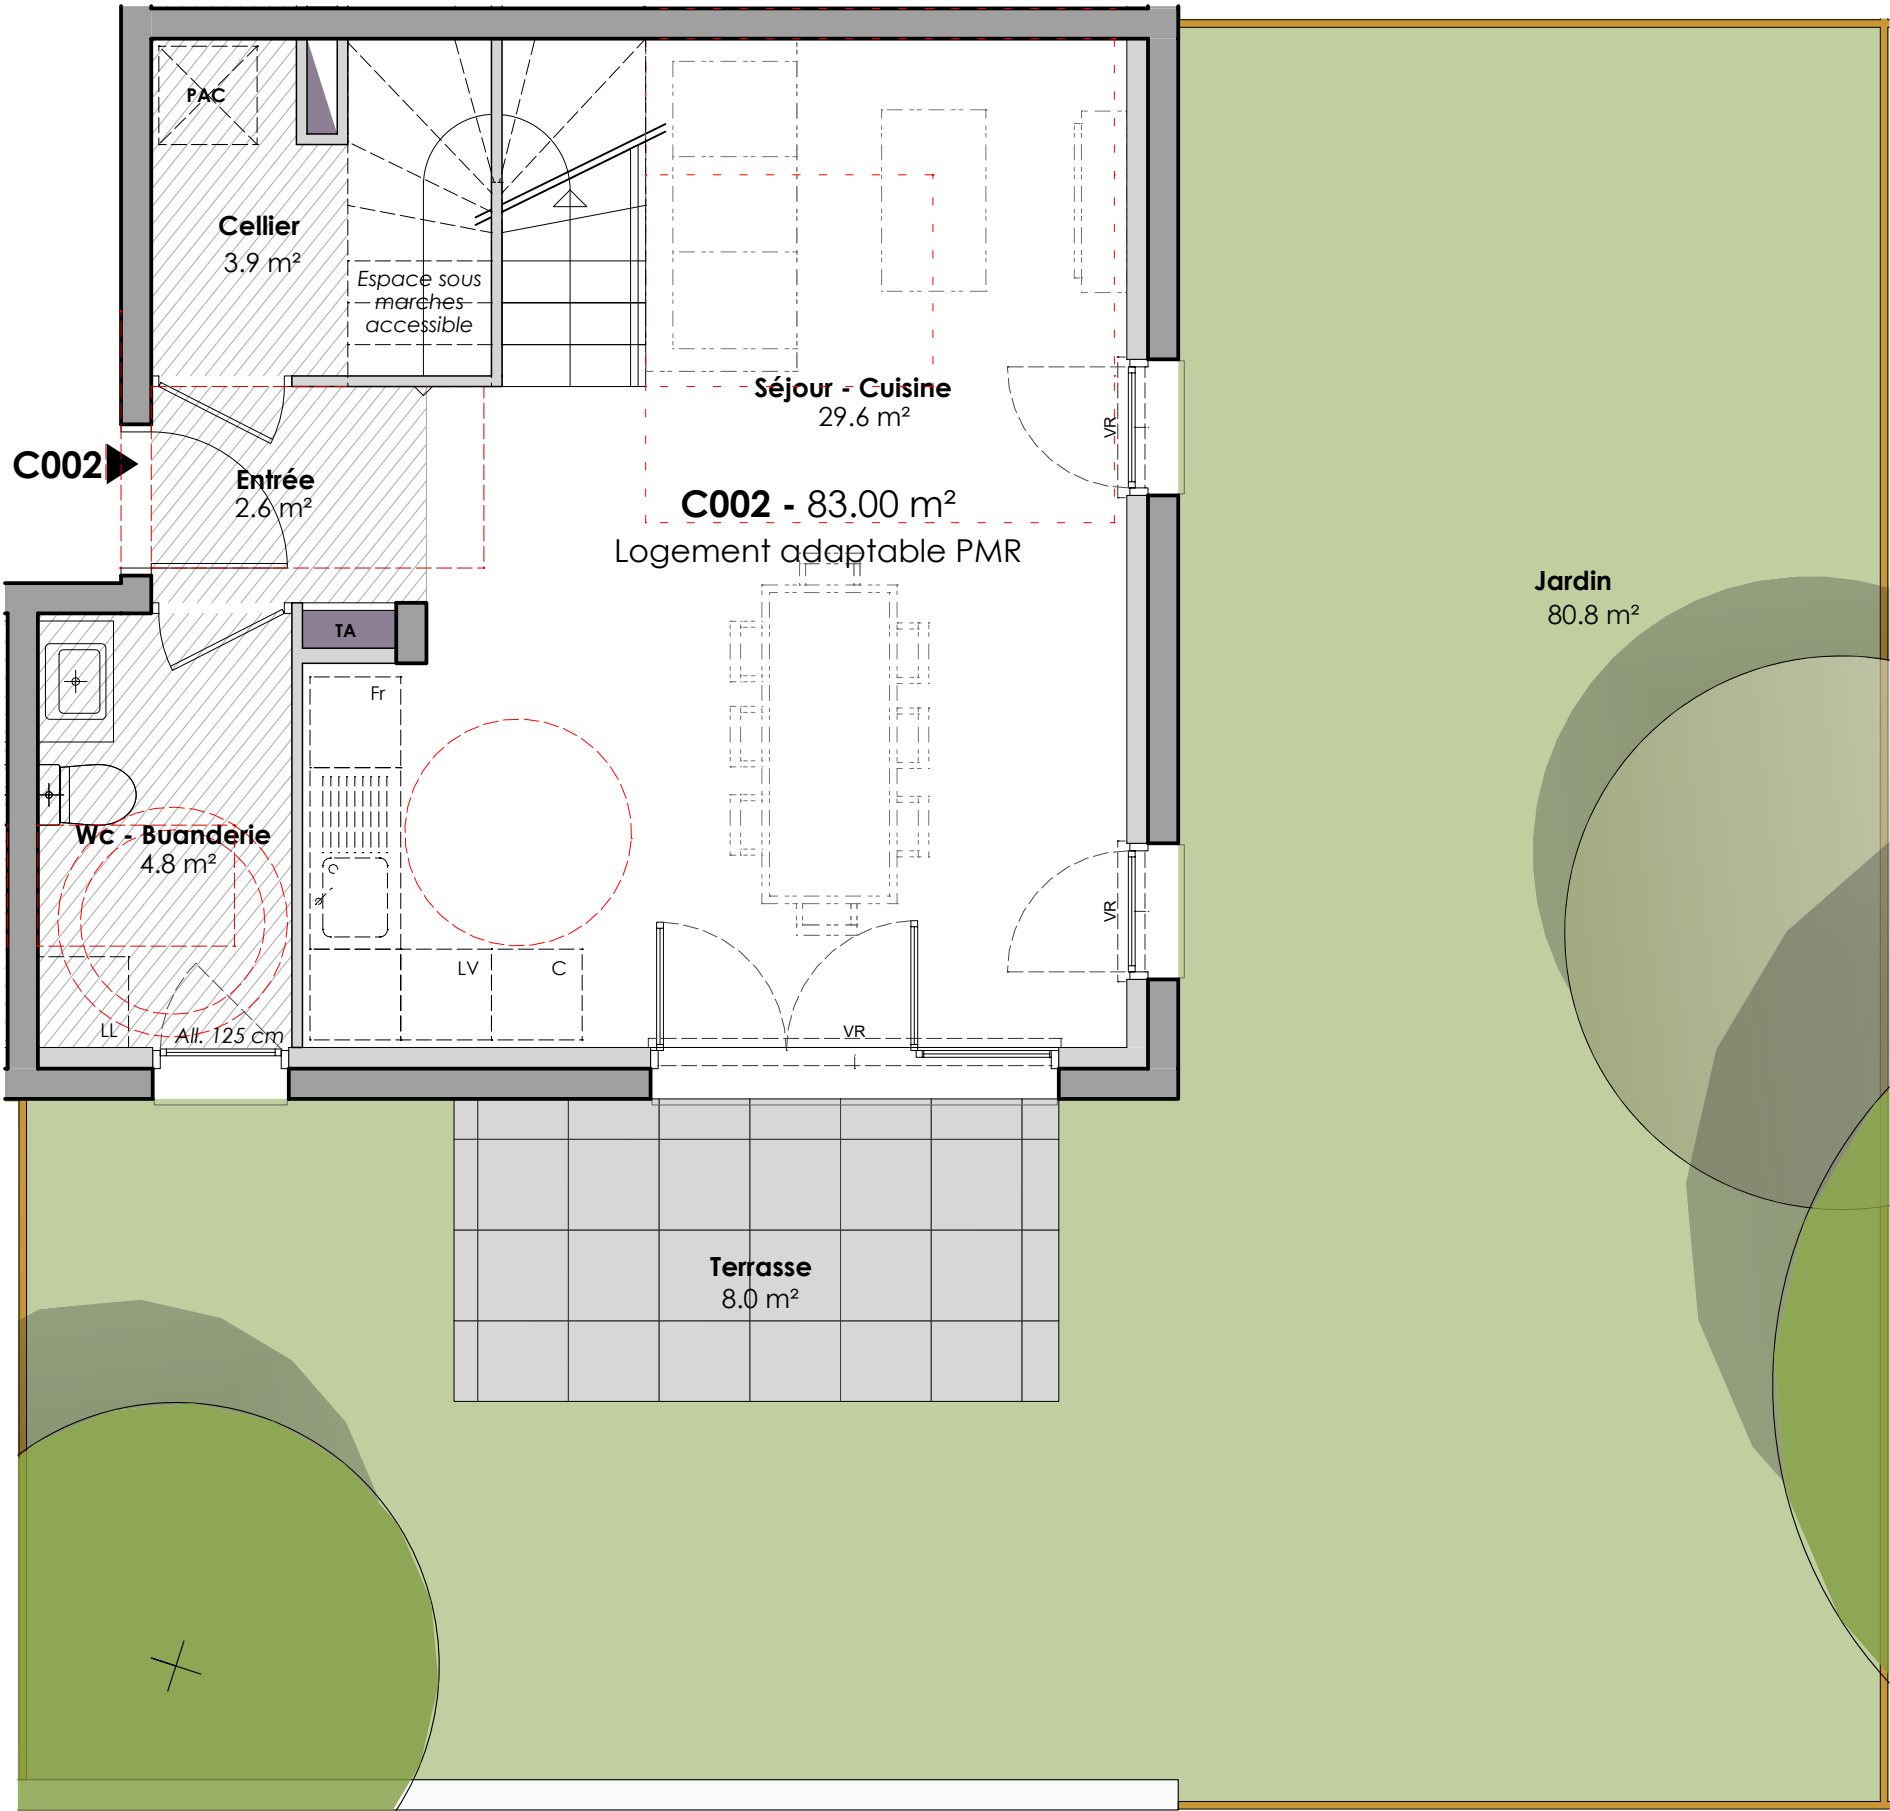

ISERE HABITAT
Société Coopérative
10 bis avenue des FTPF - Le Pail
38130 ECHIROLLES
Siret: 998 518 713 000 17

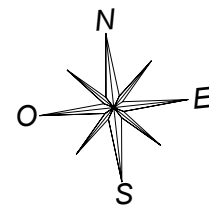


PLAN DU REZ-DE-CHAUSSÉE ET DU JARDIN

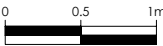

Rue de Falipou
38520 LE-BOURG-D'OISANS

PLAN DE REPERAGE

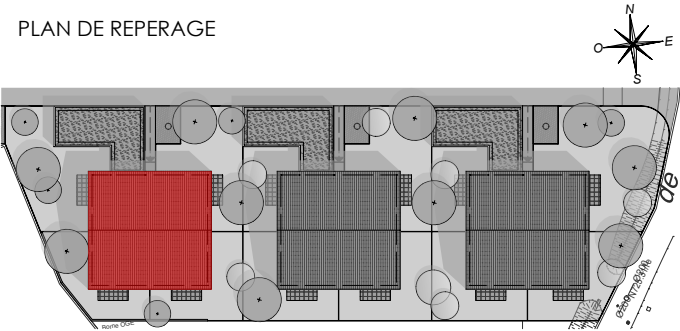

N°	TYPE
C002	T4
SURFACES HABITABLES	
Projet en cours d'élaboration : les surfaces ne sont pas définitives	

Séjour / Cuisine	29,60 m²
Entrée	2,60 m²
Wc / Buanderie	4,80 m²
Cellier	3,90 m²
Chambre 1	10,60 m²
Chambre 2	12,40 m²
Chambre 3	10,40 m²
Dégagement	3,50 m²
Wc	1,20 m²
Salle de bain	4,00 m²
TOTAL SURFACES	83,00 m²
Terrasse	8,00 m²
Jardin privatif	80,80 m² env.


LEGENDE

VR	VOLET ROULANT ELEC	CUI	BLOC CUISSON
TE	ESPACE TECH. ELEC. DU LOGEMENT	F	REFRIGERATEUR
	FAUX-PLAFOND, SOFFITE	LL	LAVE-LINGE
	CLOISON DEMONTABLE	LV	LAVE-VAISSELLE
	RETOMBEE DE POUTRE		





NOTA : Les dimensions, surfaces, gaines et retombées, faux plafonds de canalisations et équipements reportés sur ce documents sont susceptibles de modifications dues aux impératifs administratifs, aux contraintes techniques et aux tolérances de construction. Les meubles et éléments de cuisines ne sont qu'indicatifs. Seuls sont fournis les équipements figurant sur les descriptifs de vente. A la livraison, le terrain pourra présenter des différences de niveaux dues à la topographie naturelle du lieu, au calage des voiries et aux contraintes techniques liées à la construction.

ISERE HABITAT
Société Coopérative
10 bis avenue des FTPF - Le Pâquier
38130 ECHIROLLES
04 78 99 81 00

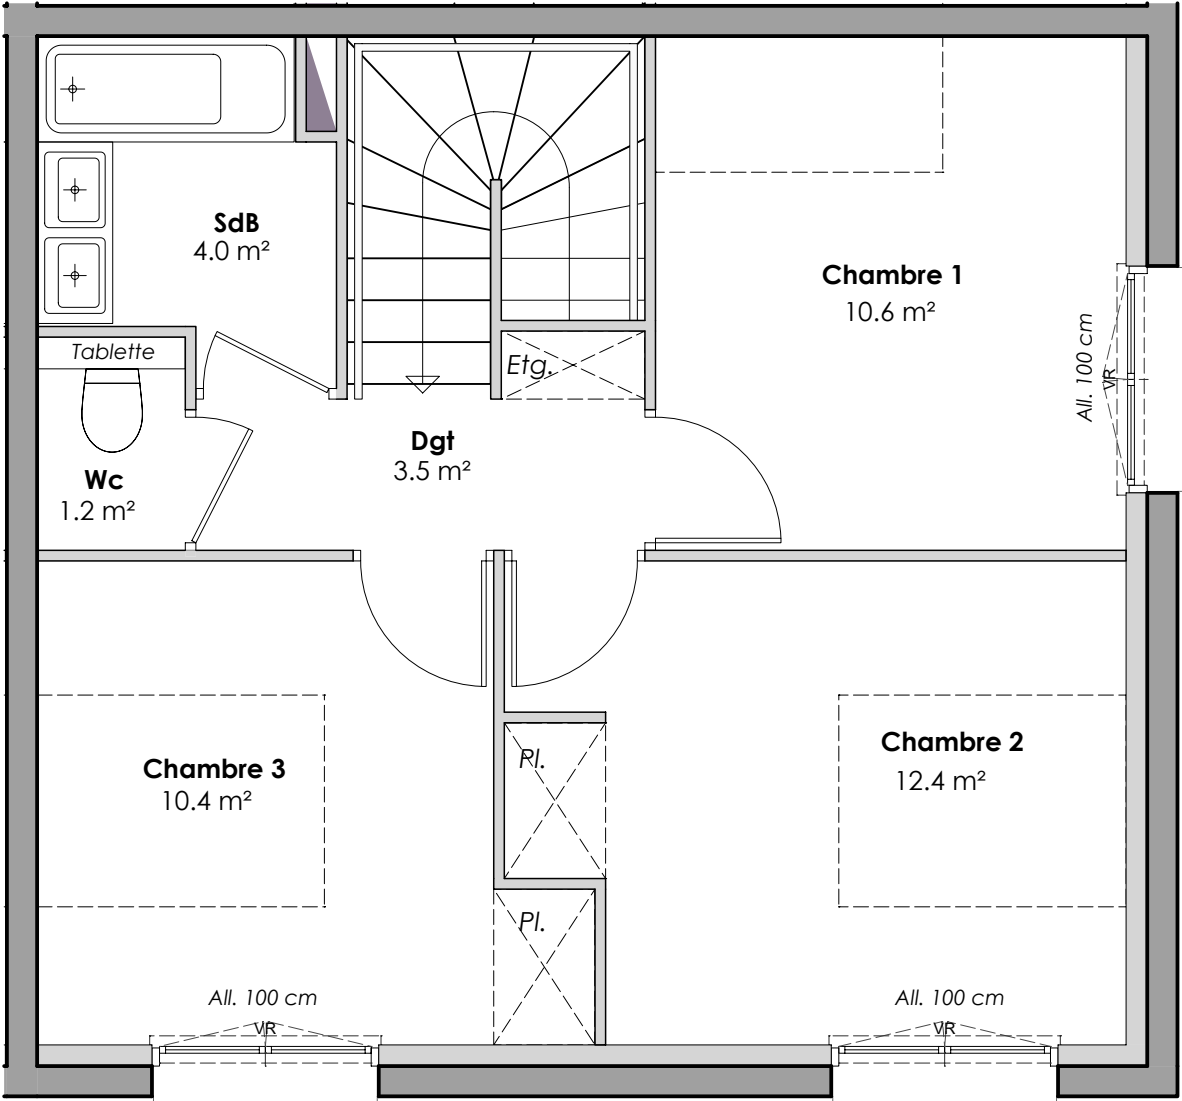


PLAN DE L'ÉTAGE

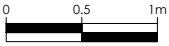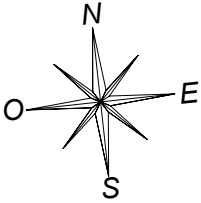

Rue de Falipou
38520 LE-BOURG-D'OISANS

PLAN DE REPERAGE

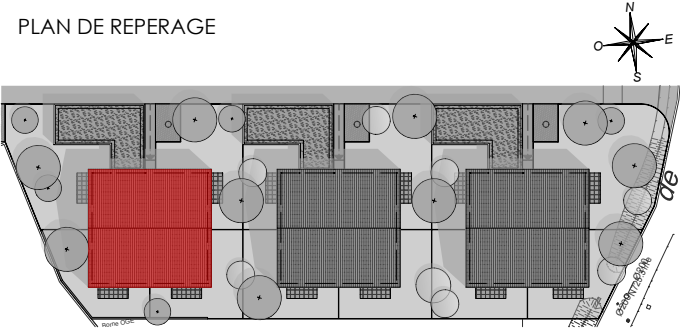

N°	TYPE
C002	T4
SURFACES HABITABLES	
Projet en cours d'élaboration : les surfaces ne sont pas définitives	

Séjour / Cuisine	29,60 m²
Entrée	2,60 m²
Wc / Buanderie	4,80 m²
Cellier	3,90 m²
Chambre 1	10,60 m²
Chambre 2	12,40 m²
Chambre 3	10,40 m²
Dégagement	3,50 m²
Wc	1,20 m²
Salle de bain	4,00 m²
TOTAL SURFACES	83,00 m²
Terrasse	8,00 m²
Jardin privatif	80,80 m² env.

LEGENDE

VR	VOLET ROULANT ELEC	CUI	BLOC CUISSON
TE	ESPACE TECH. ELEC. DU LOGEMENT	F	REFRIGERATEUR
	FAUX-PLAFOND, SOFFITE	LL	LAVE-LINGE
	CLOISON DEMONTABLE	LV	LAVE-VAISSELLE
	RETOMBEE DE POUTRE		



NOTA : Les dimensions, surfaces, gaines et retombées, faux plafonds de canalisations et équipements reportés sur ce documents sont susceptibles de modifications dues aux impératifs administratifs, aux contraintes techniques et aux tolérances de construction. Les meubles et éléments de cuisines ne sont qu'indicatifs. Seuls sont fournis les équipements figurant sur les descriptifs de vente. A la livraison, le terrain pourra présenter des différences de niveaux dues à la topographie naturelle du lieu, au calage des voiries et aux contraintes techniques liées à la construction.