


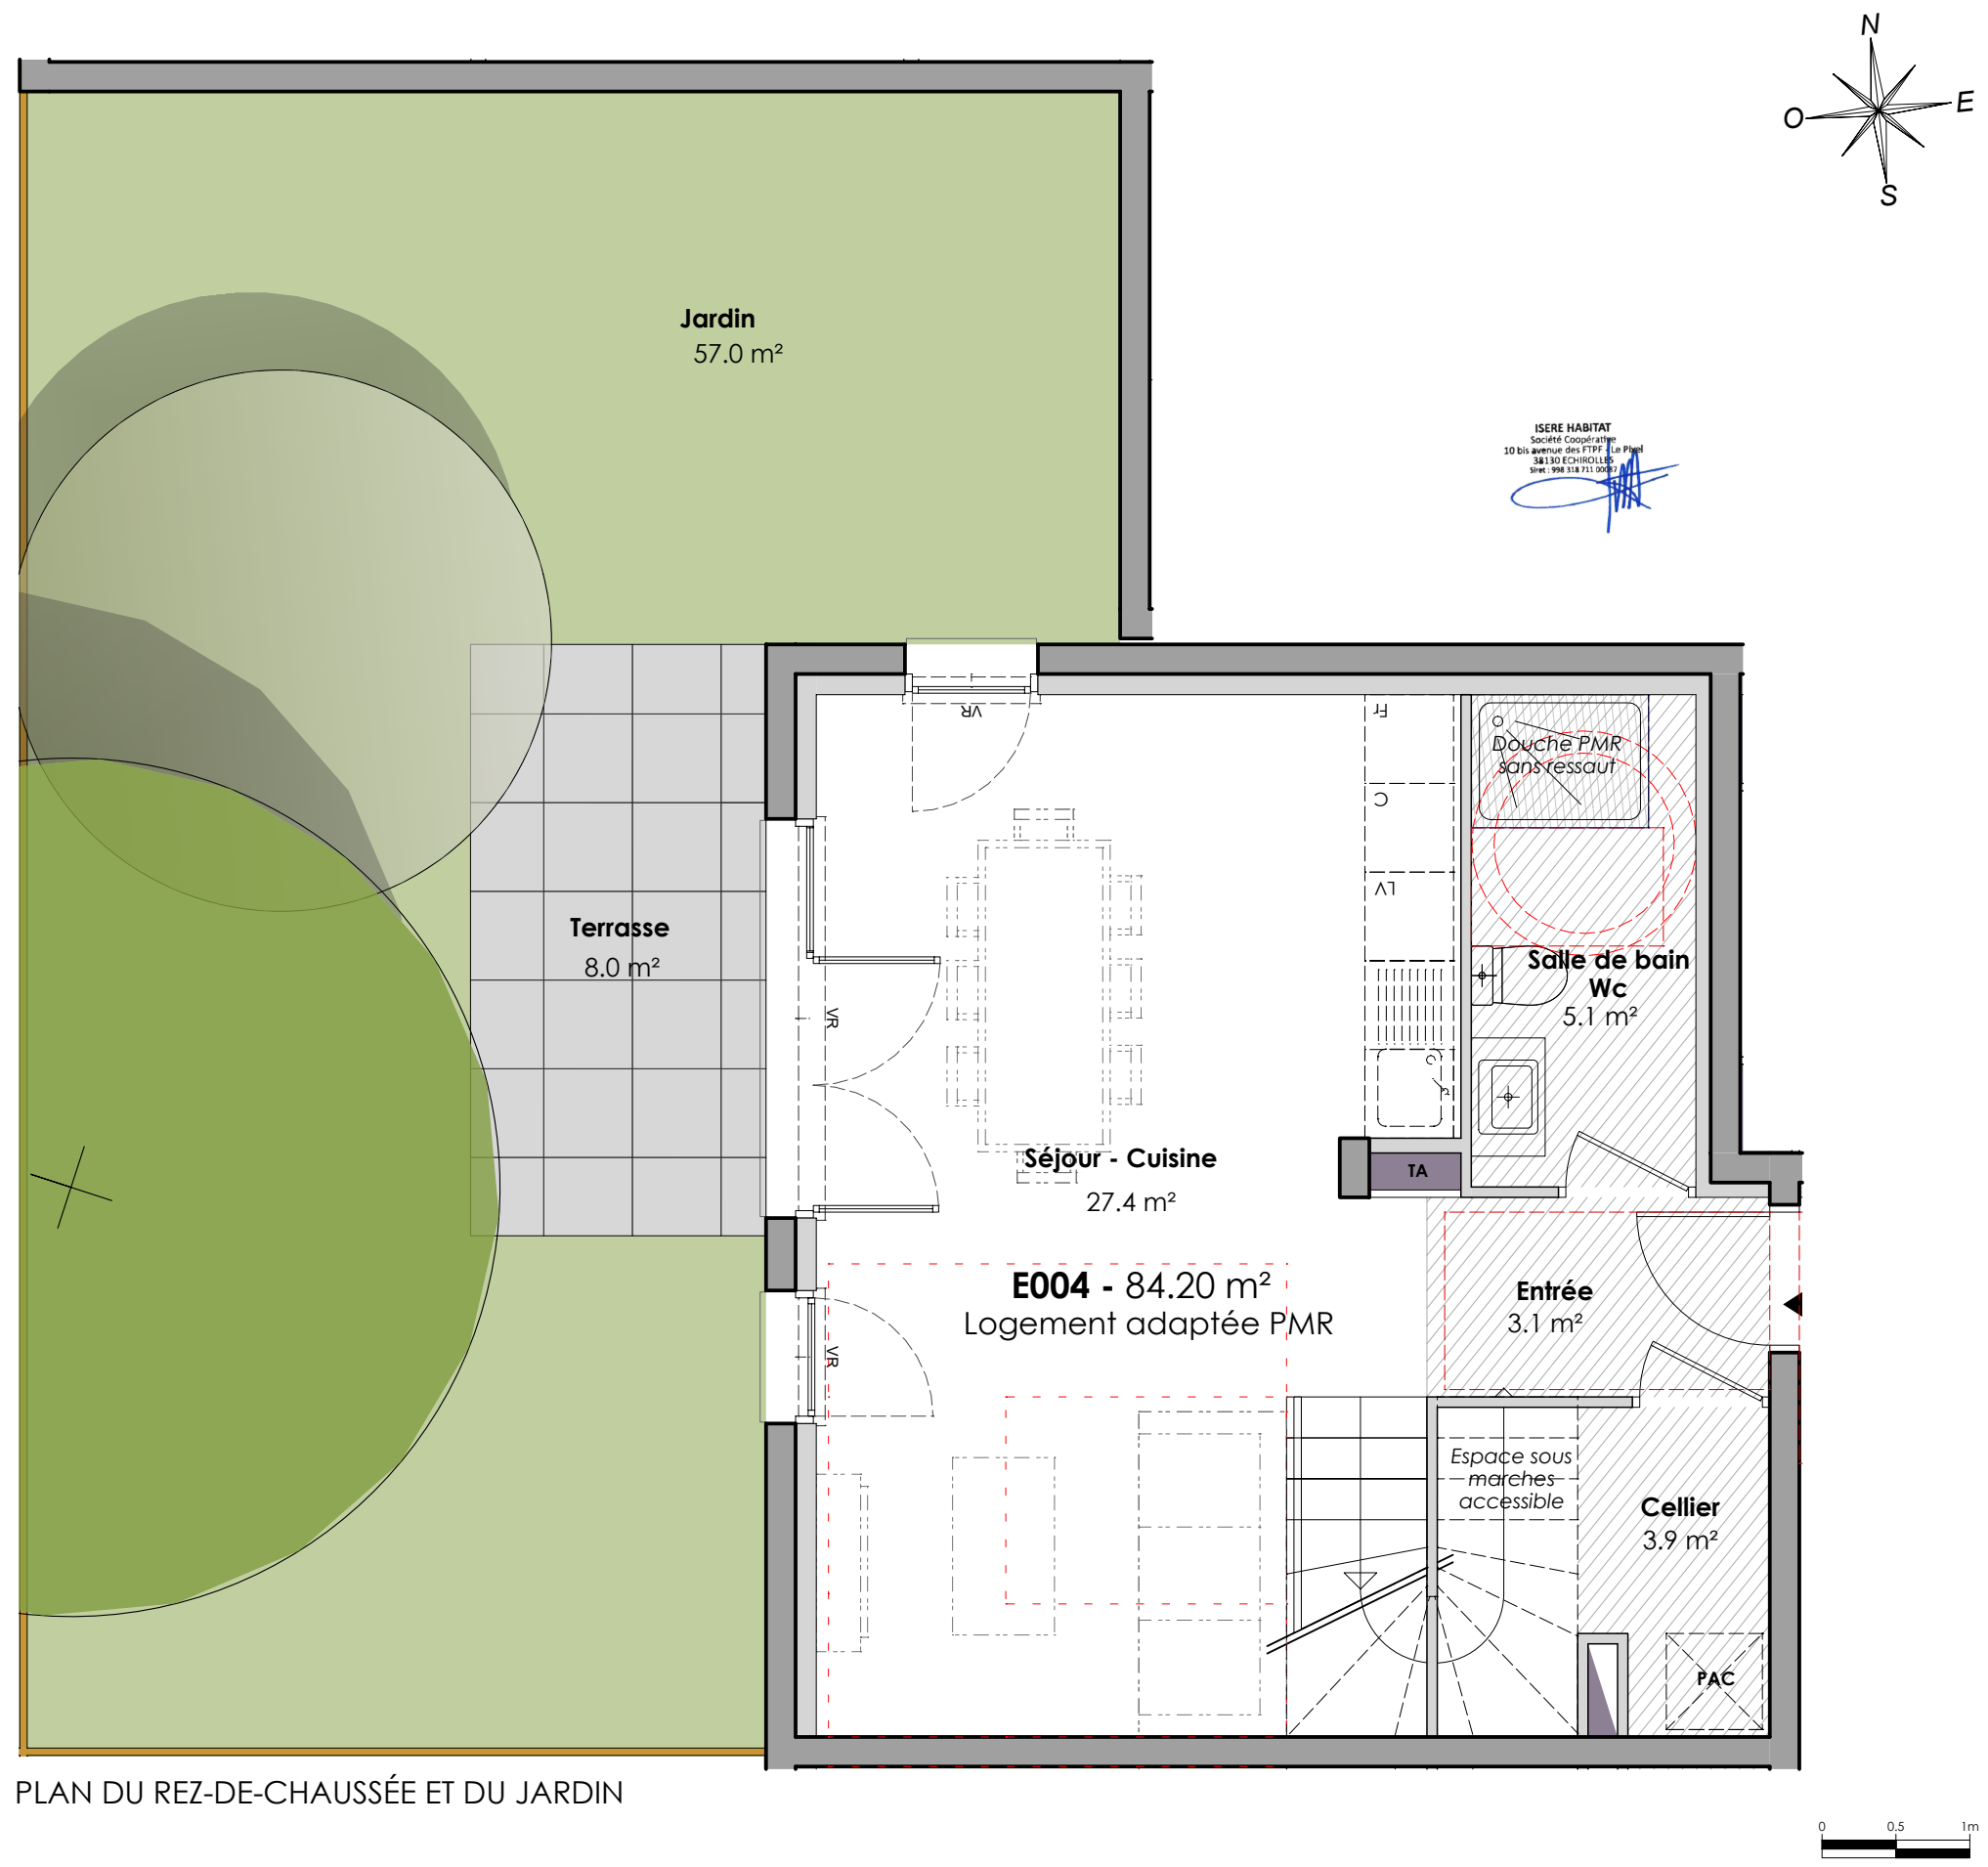


PLAN DU REZ-DE-CHAUSSÉE ET DU JARDIN



LE BOURG D'OISANS

Rue de Falipou
38520 LE-BOURG-D'OISANS

PLAN DE REPERAGE

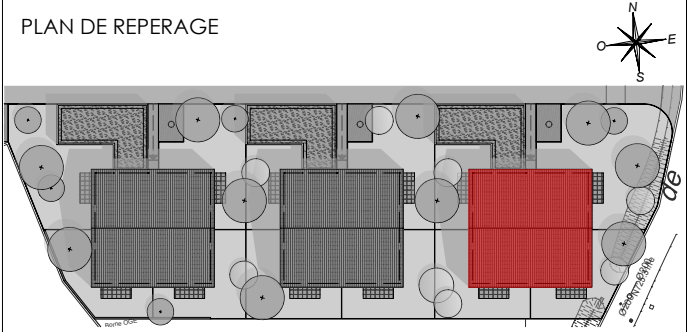

N°	TYPE
E004	T4

SURFACES HABITABLES

Projet en cours d'élaboration : les surfaces ne sont pas définitives

Séjour / Cuisine	27,40	m²
Entrée	3,10	m²
Wc / Buanderie	5,10	m²
Cellier	3,90	m²
Chambre 1	11,60	m²
Chambre 2	13,70	m²
Chambre 3	10,70	m²
Dégagement	3,50	m²
Wc	1,20	m²
Salle de bain	4,00	m²
TOTAL SURFACES	84,20	m²
Terrasse	8,00	m²
Jardin privatif	57,00	m² env.

LEGENDE

VR	VOLET ROULANT ELEC	CUI	BLOC CUISSON
TE	ESPACE TECH. ELEC. DU LOGEMENT	F	REFRIGERATEUR
	FAUX-PLAFOND, SOFFITE	LL	LAVE-LINGE
	CLOISON DEMONTABLE	LV	LAVE-VAISSELLE
	RETOMBEE DE POUTRE		




DATE : 01/09/2025



INDICE A

NOTA : Les dimensions, surfaces, gaines et retombées, faux plafonds de canalisations et équipements reportés sur ce documents sont susceptibles de modifications dues aux impératifs administratifs, aux contraintes techniques et aux tolérances de construction. Les meubles et éléments de cuisines ne sont qu'indicatifs. Seuls sont fournis les équipements figurant sur les descriptifs de vente. A la livraison, le terrain pourra présenter des différences de niveaux dues à la topographie naturelle du lieu, au calage des voiries et aux contraintes techniques liées à la construction.

ISERE HABITAT
Société Coopérative
10 bis avenue des FTPF - Le Prieuré
38130 ECHIROLLES
Tél : 04 78 31 81 11
Site : 04 78 31 81 11

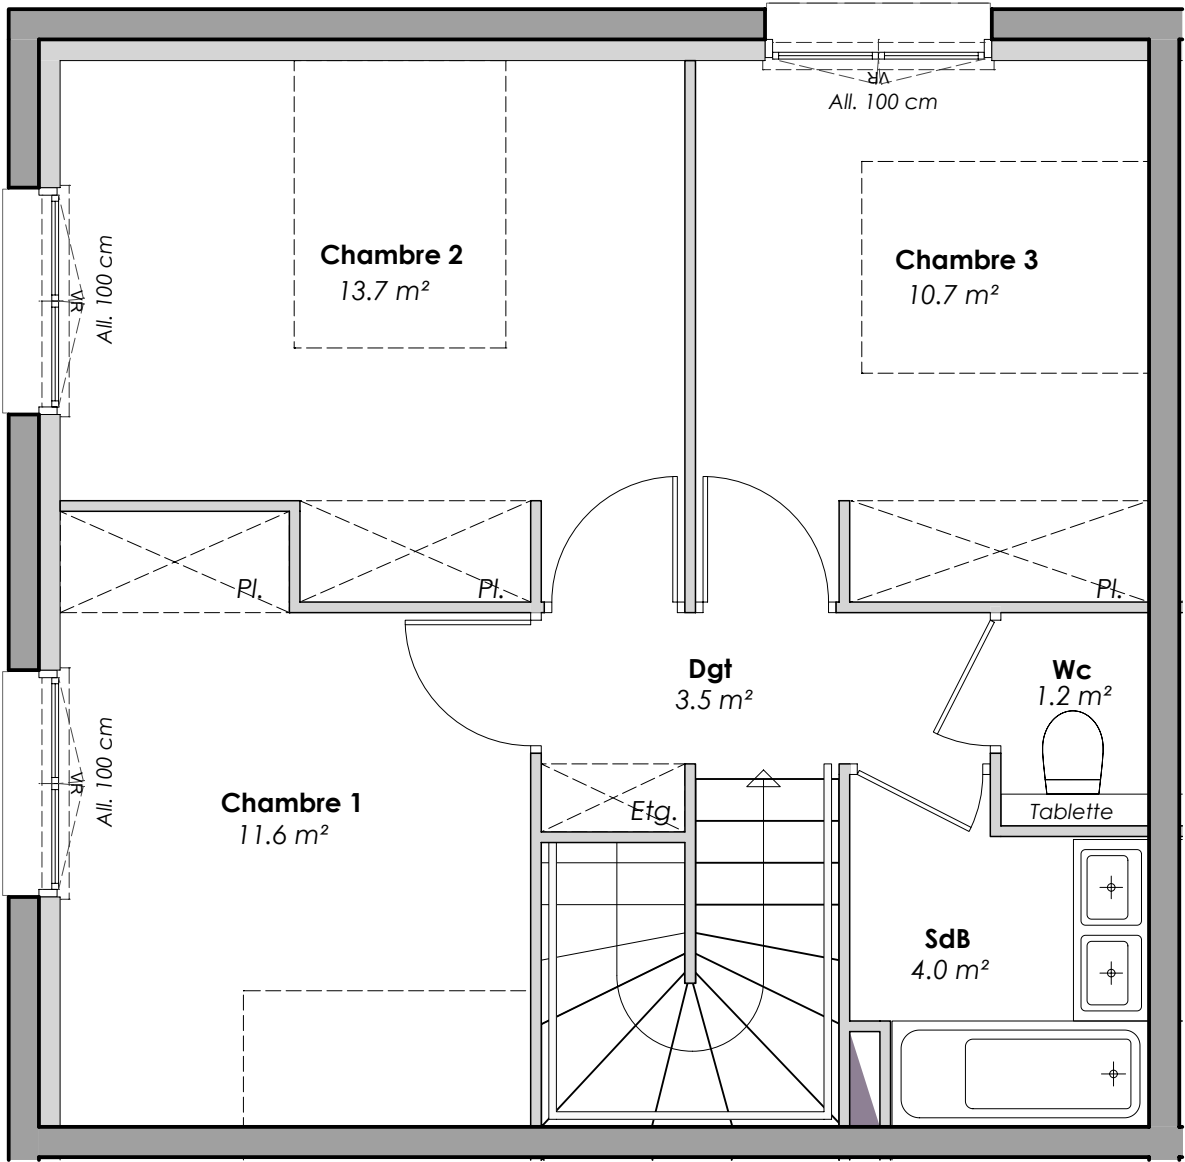


PLAN DE L'ÉTAGE

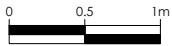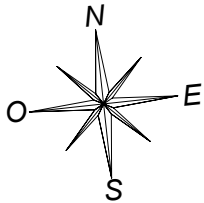

Rue de Falipou
38520 LE-BOURG-D'OISANS

PLAN DE REPERAGE

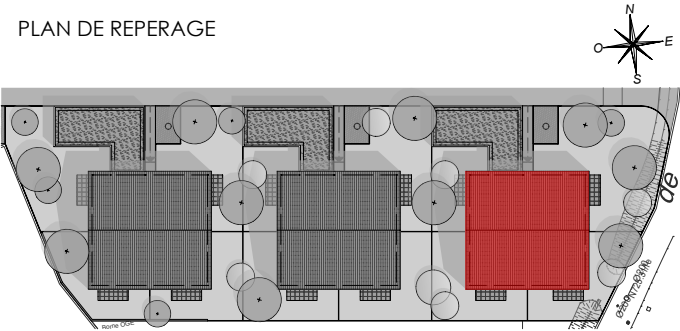

N°	TYPE
E004	T4

SURFACES HABITABLES *Projet en cours d'élaboration : les surfaces ne sont pas définitives*

Séjour / Cuisine	27,40	m²
Entrée	3,10	m²
Wc / Buanderie	5,10	m²
Cellier	3,90	m²
Chambre 1	11,60	m²
Chambre 2	13,70	m²
Chambre 3	10,70	m²
Dégagement	3,50	m²
Wc	1,20	m²
Salle de bain	4,00	m²
TOTAL SURFACES	84,20	m²
Terrasse	8,00	m²
Jardin privatif	57,00	m² env.

LEGENDE

VR	VOLET ROULANT ELEC	CUI	BLOC CUISSON
TE	ESPACE TECH. ELEC. DU LOGEMENT	F	REFRIGERATEUR
	FAUX-PLAFOND, SOFFITE	LL	LAVE-LINGE
	CLOISON DEMONTABLE	LV	LAVE-VAISSELLE
	RETOMBEE DE POUTRE		



NOTA : Les dimensions, surfaces, gaines et retombées, faux plafonds de canalisations et équipements reportés sur ce documents sont susceptibles de modifications dues aux impératifs administratifs, aux contraintes techniques et aux tolérances de construction. Les meubles et éléments de cuisines ne sont qu'indicatifs. Seuls sont fournis les équipements figurant sur les descriptifs de vente. A la livraison, le terrain pourra présenter des différences de niveaux dues à la topographie naturelle du lieu, au calage des voiries et aux contraintes techniques liées à la construction.