



ISERE HABITAT
Société Coopérative
10 bis avenue des FTPF - Le Prieul
38130 ECHIROLLES
Siret : 998 318 711 00087

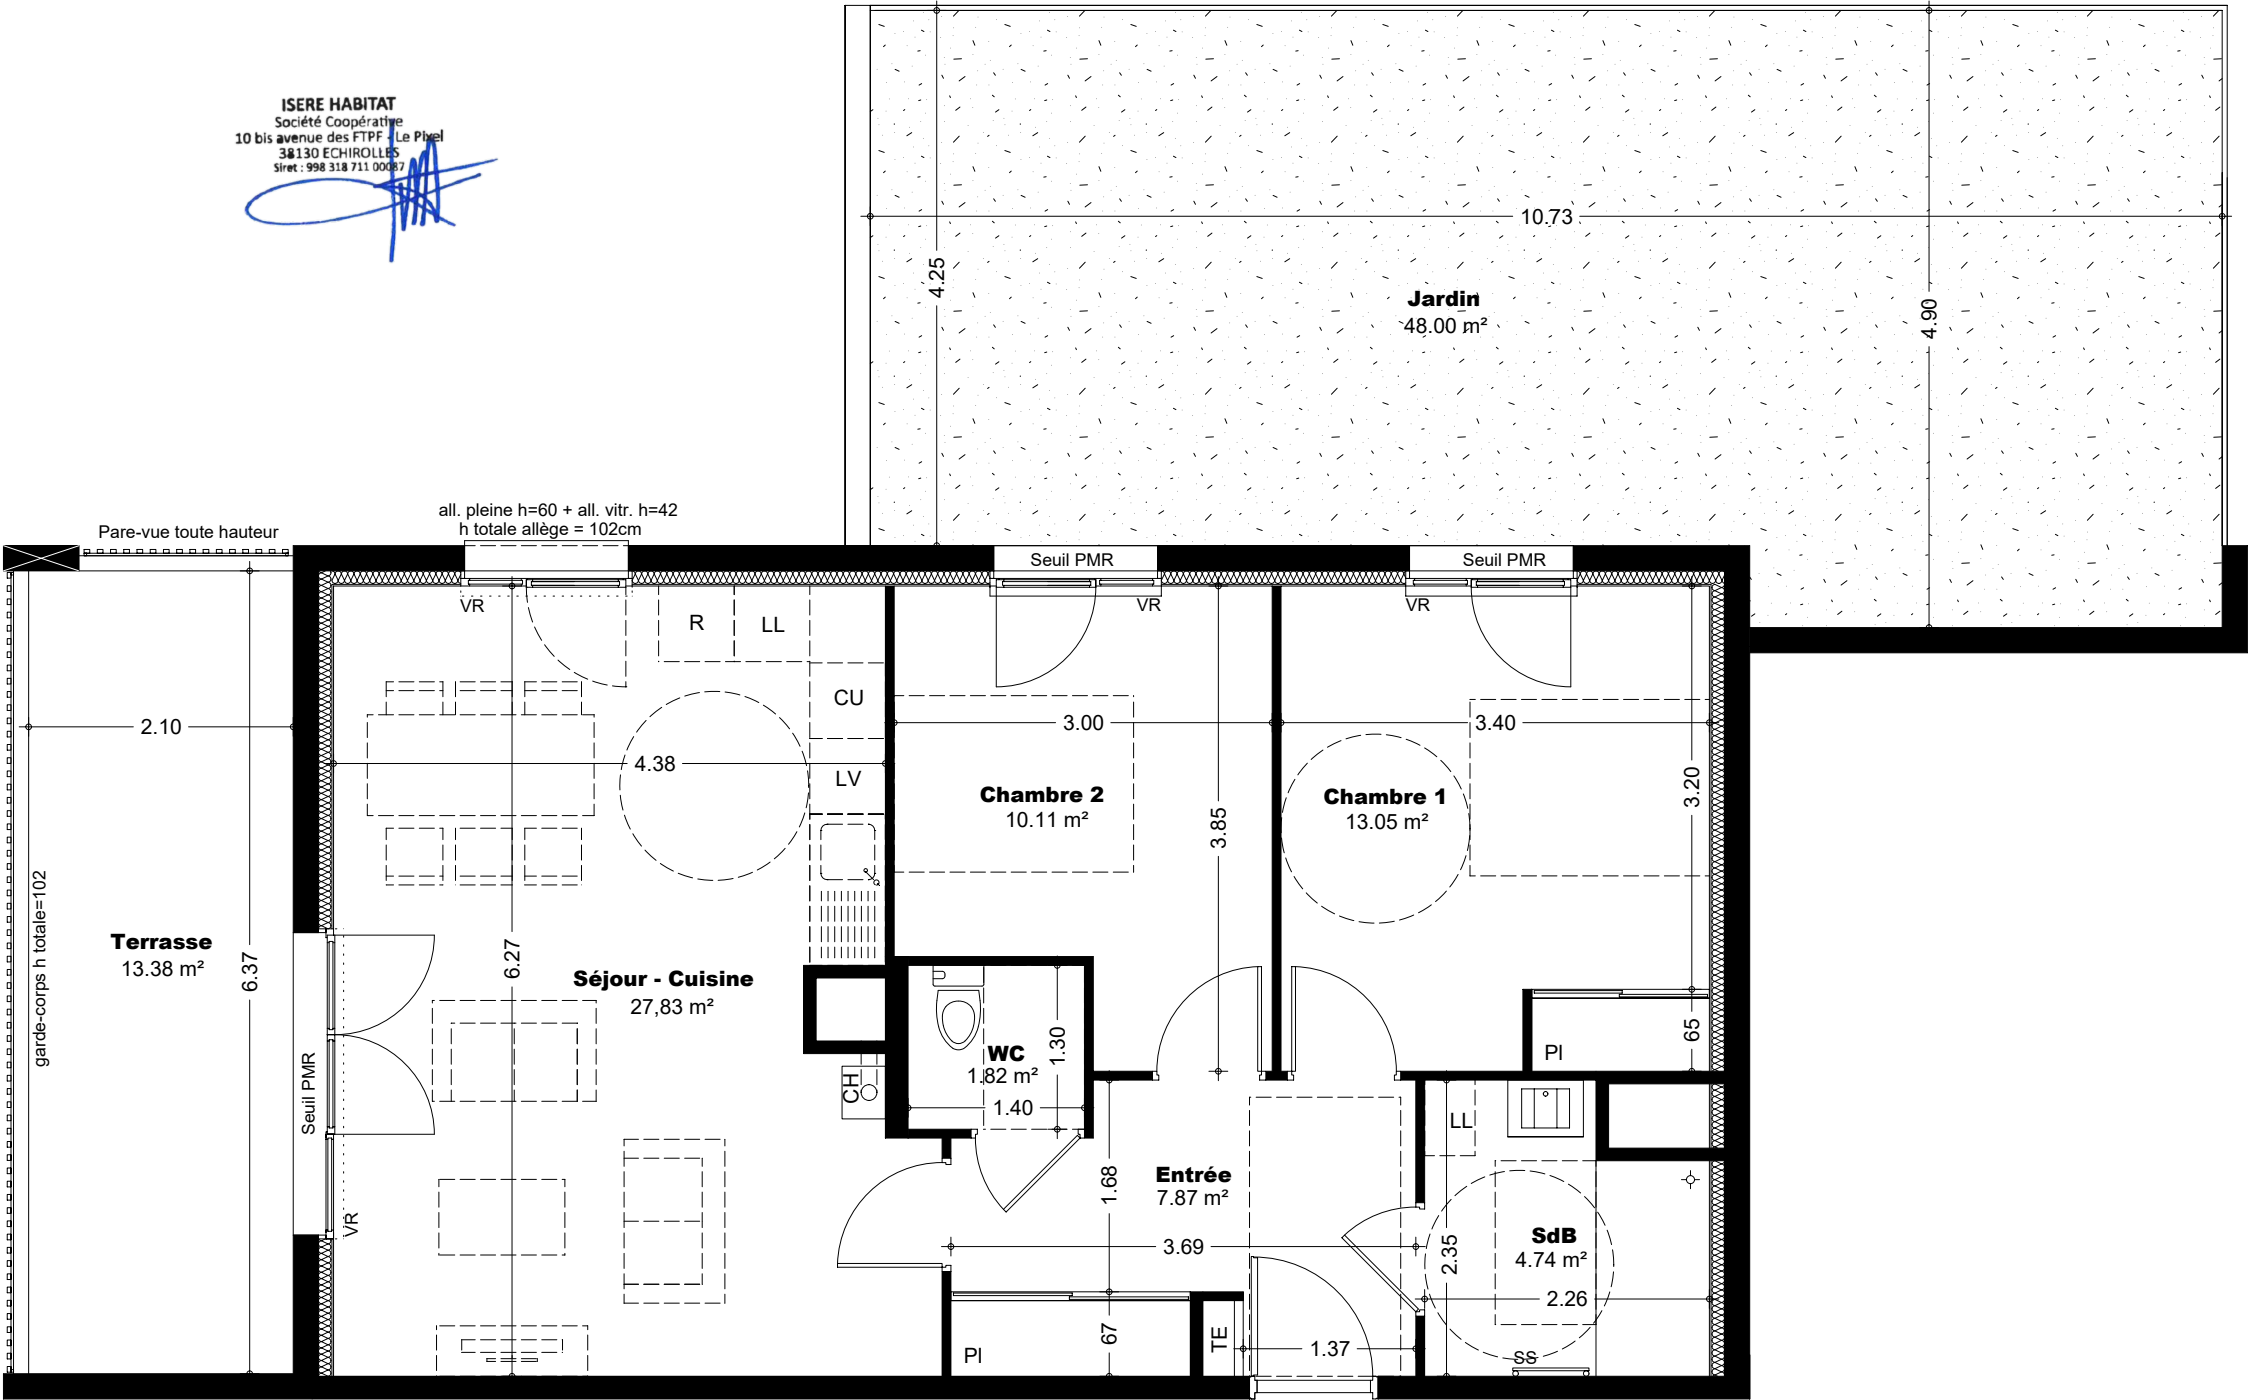

T3
B004

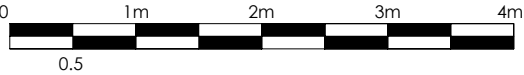

N°	ETAGE	TYPE
B004	RDC	T3
SURFACES HABITABLES		
Projet en cours d'élaboration : les surfaces ne sont pas définitives.		
pièces	surfaces	
SEJOUR / CUISINE	27,83 m²	
CHAMBRE 1 + PLACARD	13,05 m²	
CHAMBRE 2	10,11 m²	
ENTRÉE + PLACARD	7,87 m²	
WC	1,82 m²	
SDB	4,74 m²	
SURFACE TOTALE HABITABLE	65,42 m²	
TERRASSE	13,38 m²	
JARDIN	48,00 m²	
SURFACE TOTALE DES EXTÉRIEURS	61,38 m²	

Nota : La surface des placards est incluse dans celles des pièces attenantes

LÉGENDE

- VR

Volet roulant manuel
- TE

Tableau électrique
- CE

Coffret électrique
- Faux-plafond ou soffite
- Poteaux béton
- Clôture
- LV

Emplacement lave-vaisselle
- LL

Emplacement lave-linge
- CU

Emplacement cuisson + four
- R

Emplacement réfrigérateur
- CH

Chaudière
- SS

Sèche-serviettes

isèrehabitat
PROMOTEUR DE VOS SOLUTIONS .coop

ATELIER MÉTIS
architectes



Les dimensions, surfaces, gaines, retombées, faux plafonds, canalisations et équipements reportés sur ce document sont susceptibles de modifications dues aux impératifs administratifs, contraintes techniques de construction et aux tolérances de construction. Les meubles et éléments de cuisine ne sont qu'indicatifs. Seuls sont fournis les équipements figurant sur les descriptifs de vente. A la livraison, le terrain pourra présenter des différences de niveau dues à la topographie naturelle du lieu, au calage des voiries et aux contraintes techniques liées à la construction.

DATE : 23/05/2025