



ISERE HABITAT
Société Coopérative
10 bis avenue des FTPF - Le Pihel
38130 ECHIROLLES
Siret : 998 318 711 00087

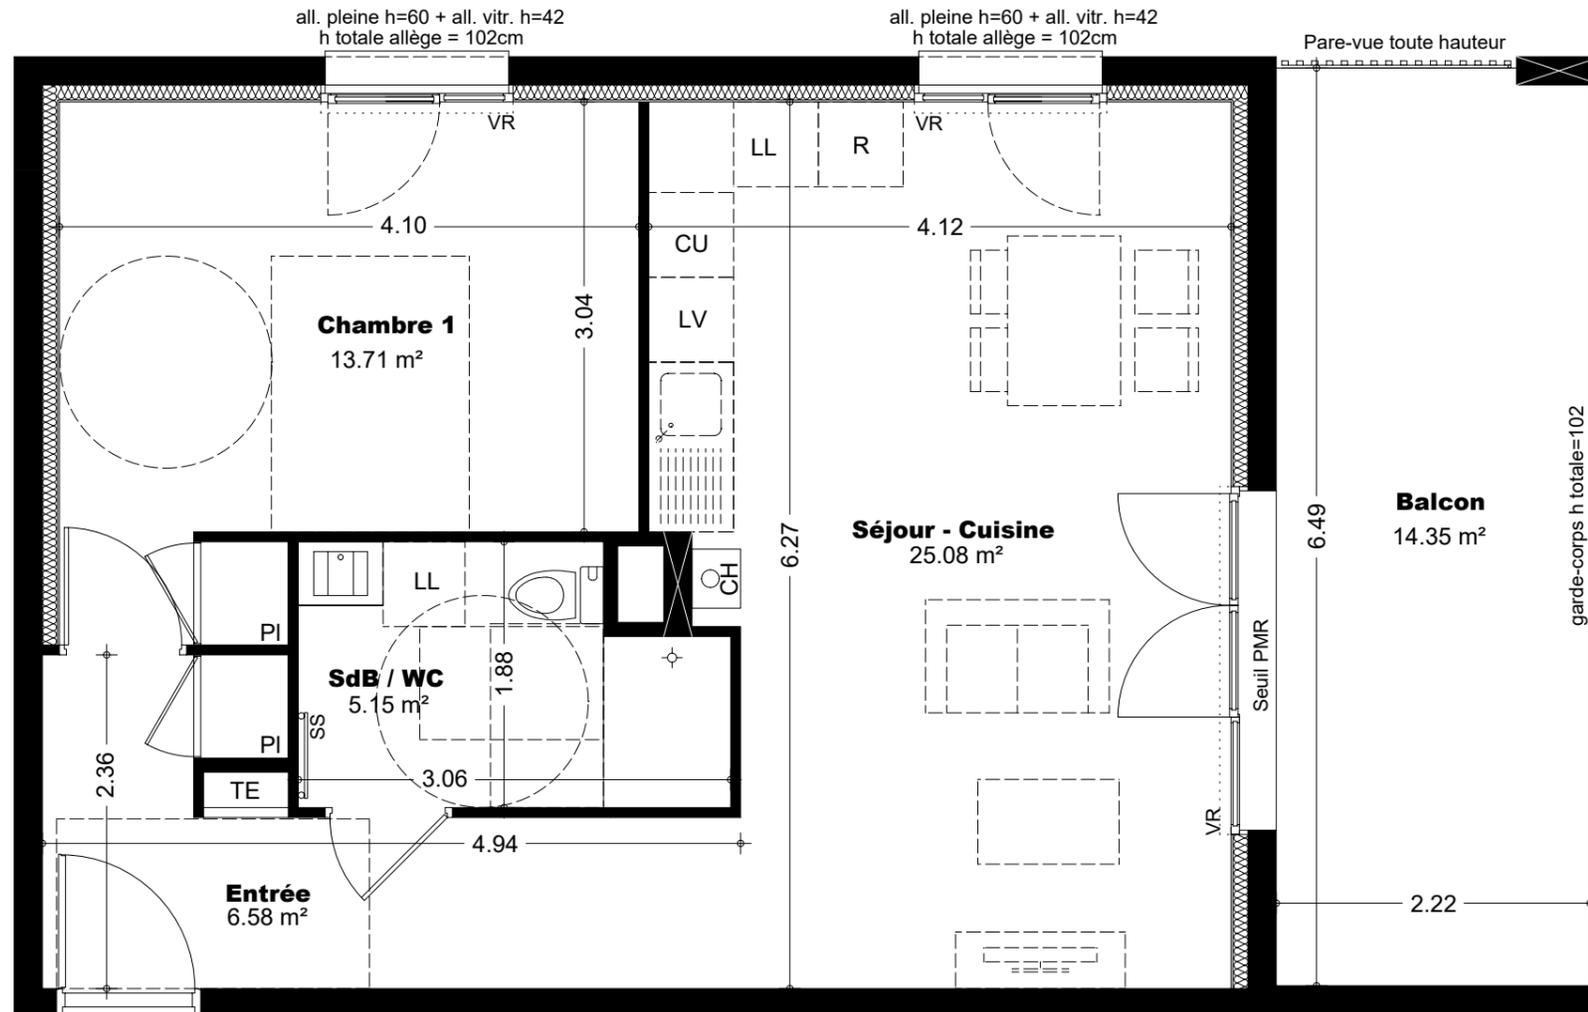

T2
B101

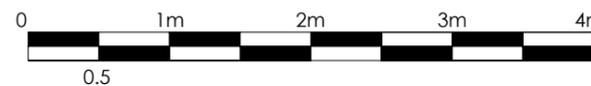

PLAN DE REPERAGE



N°	ETAGE	TYPE
B101	R+1	T2

SURFACES HABITABLES *Projet en cours d'élaboration : les surfaces ne sont pas définitives.*

pièces	surfaces
SEJOUR / CUISINE	25,08 m²
CHAMBRE 1 + PLACARD	13,71 m²
ENTRÉE + PLACARD	6,58 m²
SDB / WC	5,15 m²
SURFACE TOTALE HABITABLE	50,52 m²
BALCON	14,35 m²
SURFACE TOTALE DES EXTÉRIEURS	14,35 m²

Nota : La surface des placards est incluse dans celles des pièces attenantes

LÉGENDE

- VR Volet roulant manuel
- TE Tableau électrique
- CE Coffret électrique
- Faux-plafond ou soffite
- Poteaux béton
- Clôture
- LV Emplacement lave-vaisselle
- LL Emplacement lave-linge
- CU Emplacement cuisson + four
- R Emplacement réfrigérateur
- CH Chaudière
- SS Sèche-serviettes



Les dimensions, surfaces, gaines, retombées, faux plafonds, canalisations et équipements reportés sur ce document sont susceptibles de modifications dues aux impératifs administratifs, contraintes techniques de construction et aux tolérances de construction. Les meubles et éléments de cuisine ne sont qu'indicatifs. Seuls sont fournis les équipements figurant sur les descriptifs de vente. A la livraison, le terrain pourra présenter des différences de niveau dues à la topographie naturelle du lieu, au calage des voiries et aux contraintes techniques liées à la construction.

DATE : 23/05/2025