



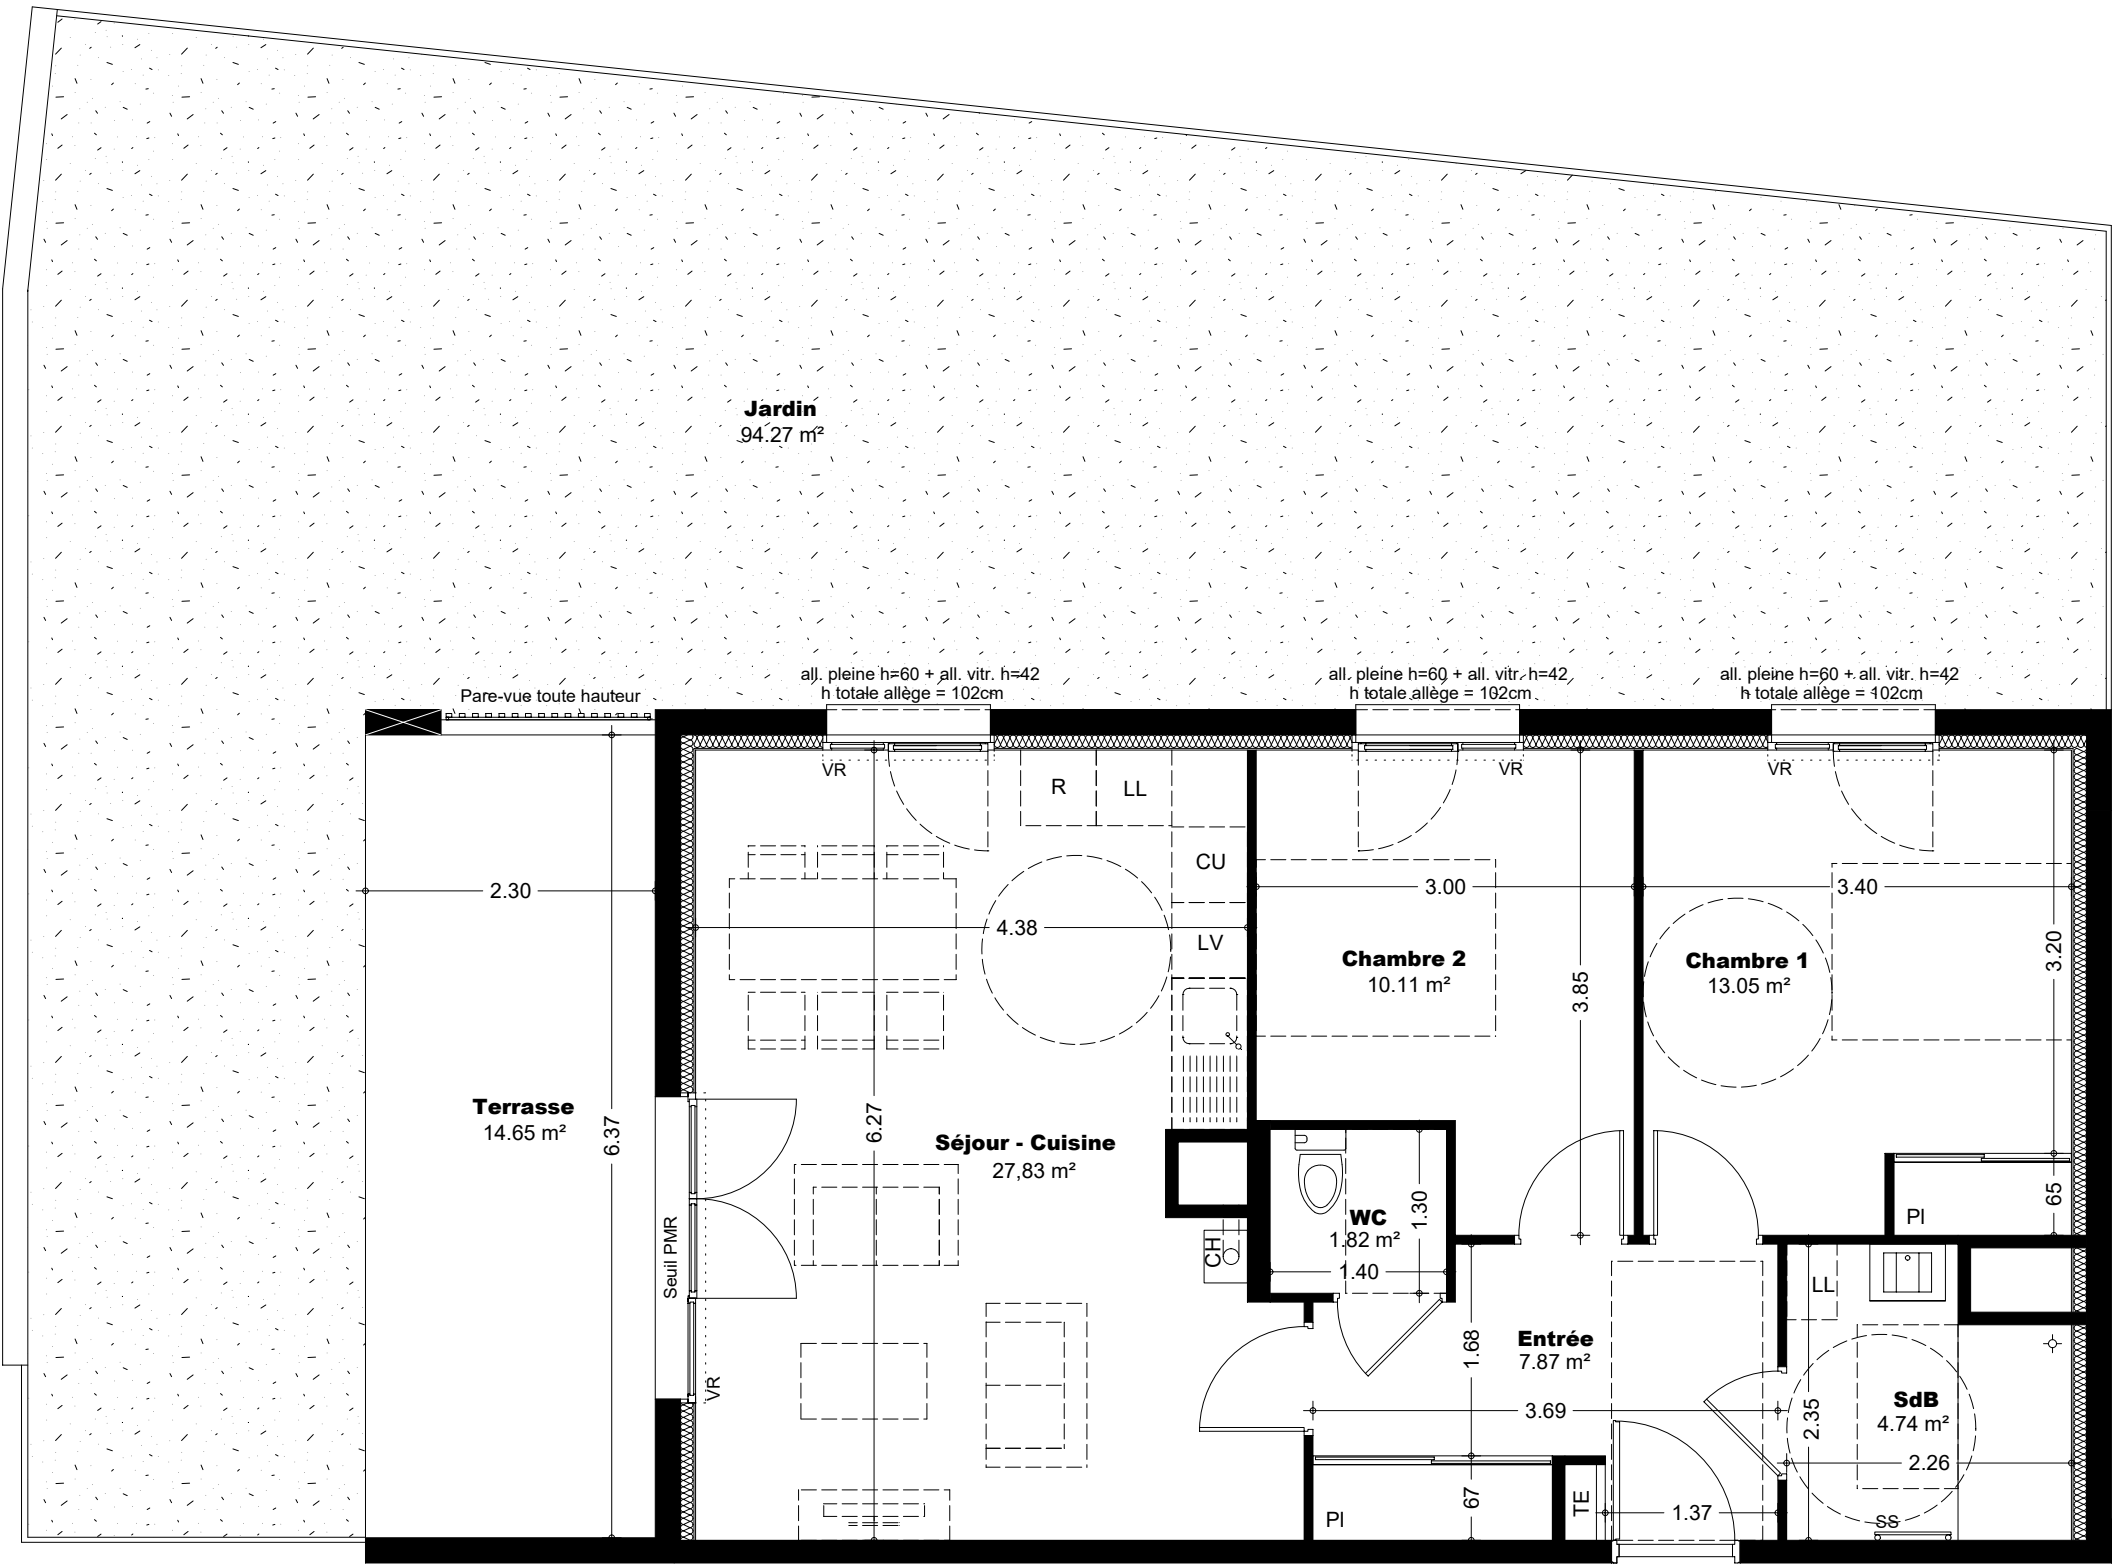

ISERE HABITAT
Société Coopérative
10 bis avenue des FTPF - Le Pheul
38130 ECHIROLLES
Siret : 998 318 711 00087

T3
C004

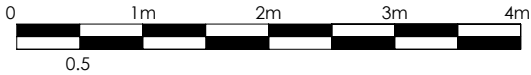

N°	ETAGE	TYPE
C004	RDC	T3
SURFACES HABITABLES		Projet en cours d'élaboration : les surfaces ne sont pas définitives
pièces	surfaces	
SEJOUR / CUISINE	27,83 m²	
CHAMBRE 1 + PLACARD	13,05 m²	
CHAMBRE 2	10,11 m²	
ENTRÉE + PLACARD	7,87 m²	
WC	1,82 m²	
SDB	4,74 m²	
SURFACE TOTALE HABITABLE	65,42 m²	
TERRASSE	14,65 m²	
JARDIN	94,27 m²	
SURFACE TOTALE DES EXTÉRIEURS	108,92 m²	

Nota : La surface des placards est incluse dans celles des pièces attenantes

LÉGENDE

VR	Volet roulant manuel	LV	Emplacement lave-vaisselle
TE	Tableau électrique	LL	Emplacement lave-linge
CE	Coffret électrique	CU	Emplacement cuisson + four
Faux-plafond ou soffite		R	Emplacement réfrigérateur
Poteaux béton		CH	Chaudière
Clôture		SS	Sèche-serviettes



Les dimensions, surfaces, gaines, retombées, faux plafonds, canalisations et équipements reportés sur ce document sont susceptibles de modifications dues aux impératifs administratifs, contraintes techniques de construction et aux tolérances de construction. Les meubles et éléments de cuisine ne sont qu'indicatifs. Seuls sont fournis les équipements figurant sur les descriptifs de vente. A la livraison, le terrain pourra présenter des différences de niveau dues à la topographie naturelle du lieu, au calage des voiries et aux contraintes techniques liées à la construction.

DATE : 23/05/2025