



T3
C102

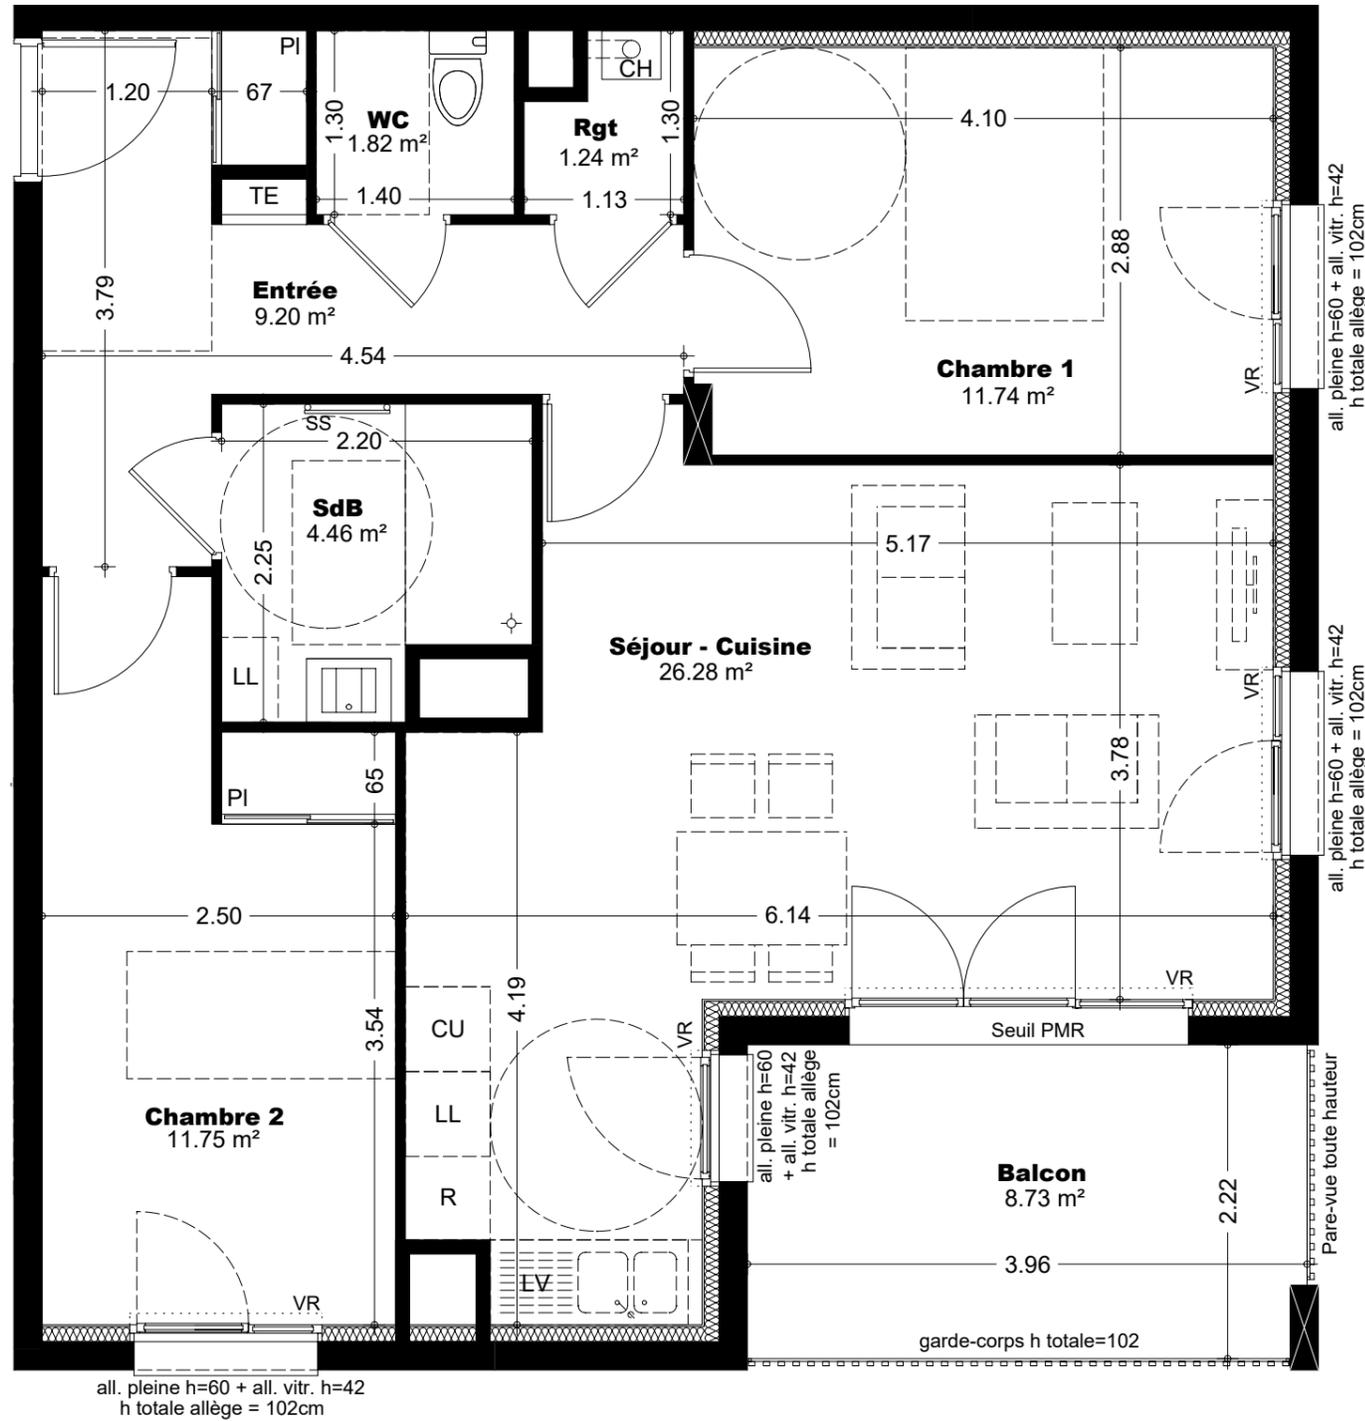

ISERE HABITAT
Société Coopérative
10 bis avenue des FTPF - Le Pixel
38130 ECHIROLLES
Siret : 998 318 711 00087

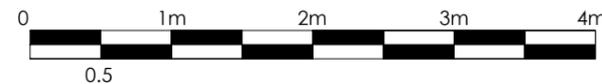

N°	ETAGE	TYPE
C102	R+1	T3

SURFACES HABITABLES *Projet en cours d'élaboration : les surfaces ne sont pas définitives.*

pièces	surfaces
SEJOUR / CUISINE	26,28 m²
CHAMBRE 1	11,74 m²
CHAMBRE 2 + PLACARD	11,75 m²
ENTRÉE + PLACARD	9,20 m²
RANGEMENT	1,24 m²
WC	1,82 m²
SDB	4,46 m²
SURFACE TOTALE HABITABLE	66,49 m²
BALCON	8,73 m²
SURFACE TOTALE DES EXTÉRIEURS	8,73 m²

Nota : La surface des placards est incluse dans celles des pièces attenantes

LÉGENDE

VR	Volet roulant manuel	LV	Emplacement lave-vaisselle
TE	Tableau électrique	LL	Emplacement lave-linge
CE	Coffret électrique	CU	Emplacement cuisson + four
[Pattern]	Faux-plafond ou soffite	R	Emplacement réfrigérateur
[Symbol]	Poteaux béton	CH	Chaudière
[Symbol]	Clôture	SS	Sèche-serviettes



Les dimensions, surfaces, gaines, retombées, faux plafonds, canalisations et équipements reportés sur ce document sont susceptibles de modifications dues aux impératifs administratifs, contraintes techniques de construction et aux tolérances de construction. Les meubles et éléments de cuisine ne sont qu'indicatifs. Seuls sont fournis les équipements figurant sur les descriptifs de vente. A la livraison, le terrain pourra présenter des différences de niveau dues à la topographie naturelle du lieu, au calage des voiries et aux contraintes techniques liées à la construction.

DATE : 23/05/2025